

**Grundwasserschutzzonen**

Nr.	RRB	Bezeichnung
B	1986/3863	Schutzzonenplan Vögelgraben
C	1987/946	Schutzzonenplan Metzgerei-Quelle
E	2002/1071	Schutzzonenplan Moosgass Quelle
G	2009/1559	Grundwasserschutzzone für die Gemeindequellen Bibern (Bibern, Hessigkofen)
K	Entwurf	Schutzzonenplan St. Margarethenquelle Mühledorf

**Rechtsgültige Gestaltungspläne ausserhalb Bauzone**

Nr.	RRB	Bezeichnung
11	2011/1515	Kantonaler Erschliessungs- und Gestaltungsplan "Revitalisierung Bibernbach"

Bei Aufhebung eines Gestaltungsplans gilt weiterhin die Gestaltungsplanpflicht.

- Genehmigungsinhalt**
- Zonen ausserhalb Bauzonen**
    - Landwirtschaftszone (Jurasschutzzone überlagert) LW
  - Überlagernde Festlegungen**
    - Landchaftsschutzzone «Freihaltung» LFZ
    - Landchaftsschutzzone LSZ
    - Umgebungsschutzzone UGZ
    - Naturschutzzone NSZ
    - Uferschutzzone ausserhalb Bauzone (der Landwirtschaftszone überlagert) USZA
  - Natur- und Kulturobjekte**
    - Geschützter Einzelbaum (gemäss Naturinventar 2022/2024)
    - Schützenswertes Gebäude
    - Erhaltenswertes Gebäude

- Orientierungsinhalt**
- Wanderweg (gemäss SwisTLM3D)
  - Routen Veloland (gemäss Daten SchweizMobil bzw. swisstopo)
  - Historischer Verkehrsweg mit Substanz (gemäss Inventar historischer Verkehrswege der Schweiz)
  - Kantonales Vorranggebiet Natur und Landschaft (gemäss kant. Richtplan)
  - Kantonales Naturreservat (gemäss kant. Richtplan)
  - Kantonale Uferschutzzone (gemäss kant. Richtplan)
  - Grundwasserschutzzone S1 (gemäss digitaler Gewässerschutzkarte)
  - Grundwasserschutzzone S2 (gemäss digitaler Gewässerschutzkarte)
  - Grundwasserschutzzone S3 (gemäss digitaler Gewässerschutzkarte)
  - Kantonales geschütztes Gebäude / Kulturobjekt (gemäss Amt für Denkmalpflege und Archäologie)
  - Schützenswertes geowissenschaftliches Objekt (gemäss INGESO)
  - Geschützte archäologische Fundstelle (Schutzzone) (gemäss Amt für Denkmalpflege und Archäologie)
  - Hecken mit ausstehender Heckenfeststellung
  - Hecken und Ufergehölze (gemäss amtlicher Vermessung) / mit Heckenfeststellung
  - Schutzwald (gemäss Amt für Wald, Jagd und Fischerei)
  - Wald (Jurasschutzzone überlagert) / mit Waldgrenze
  - Gewässer / Gewässer überdeckt, eingedolt (gemäss amtlicher Vermessung)
  - Bauzone
  - Gemeindegrenze (gemäss amtlicher Vermessung)

- Die Nutzungen innerhalb des Siedlungsgebiets sind im Bauzonenplan dargestellt.
- 0 50 100 200 300 400 500 Meter
- N

**Hinweise**

Nachfolgende Inhalte werden auf diesem Plan nicht dargestellt. Es wird auf die aktualisierten Flächen im kantonalen Geoportall (<https://geo.so.ch/map>) verwiesen. Im Nutzungsplan- bzw. Baubewilligungsverfahren sind die entsprechenden Inhalte zu konsultieren und die Bestimmungen gemäss Zonenreglement zu berücksichtigen.


- Belastete Standorte / Altlasten
- Schadstoffbelastete Böden
- Storfälle
- Fruchtfolgeflächen

Öffentliche Auflage vom 20. Februar bis 23. März 2026  
 Beschlossen vom Gemeinderat Buchegg  
 Buchegg, 26. Januar 2026

Die Gemeindepräsidentin: \_\_\_\_\_ Die Gemeindevizepräsidentin: \_\_\_\_\_


Genehmigt vom Regierungsrat des Kantons Solothurn  
 mit RRB Nr. \_\_\_\_\_ vom \_\_\_\_\_

Publikation des Regierungsratsbeschlusses vom \_\_\_\_\_  
 Der Staatssekretär: \_\_\_\_\_

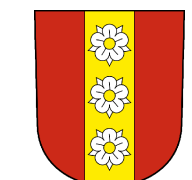Kanton Solothurn  Gemeinde Buchegg

**Revision der Ortsplanung Gesamtplan**

**Auflageexemplar**  
 Planaufgabe vom 20. Februar bis 23. März 2026  
 Die Gemeindevizepräsidentin: \_\_\_\_\_

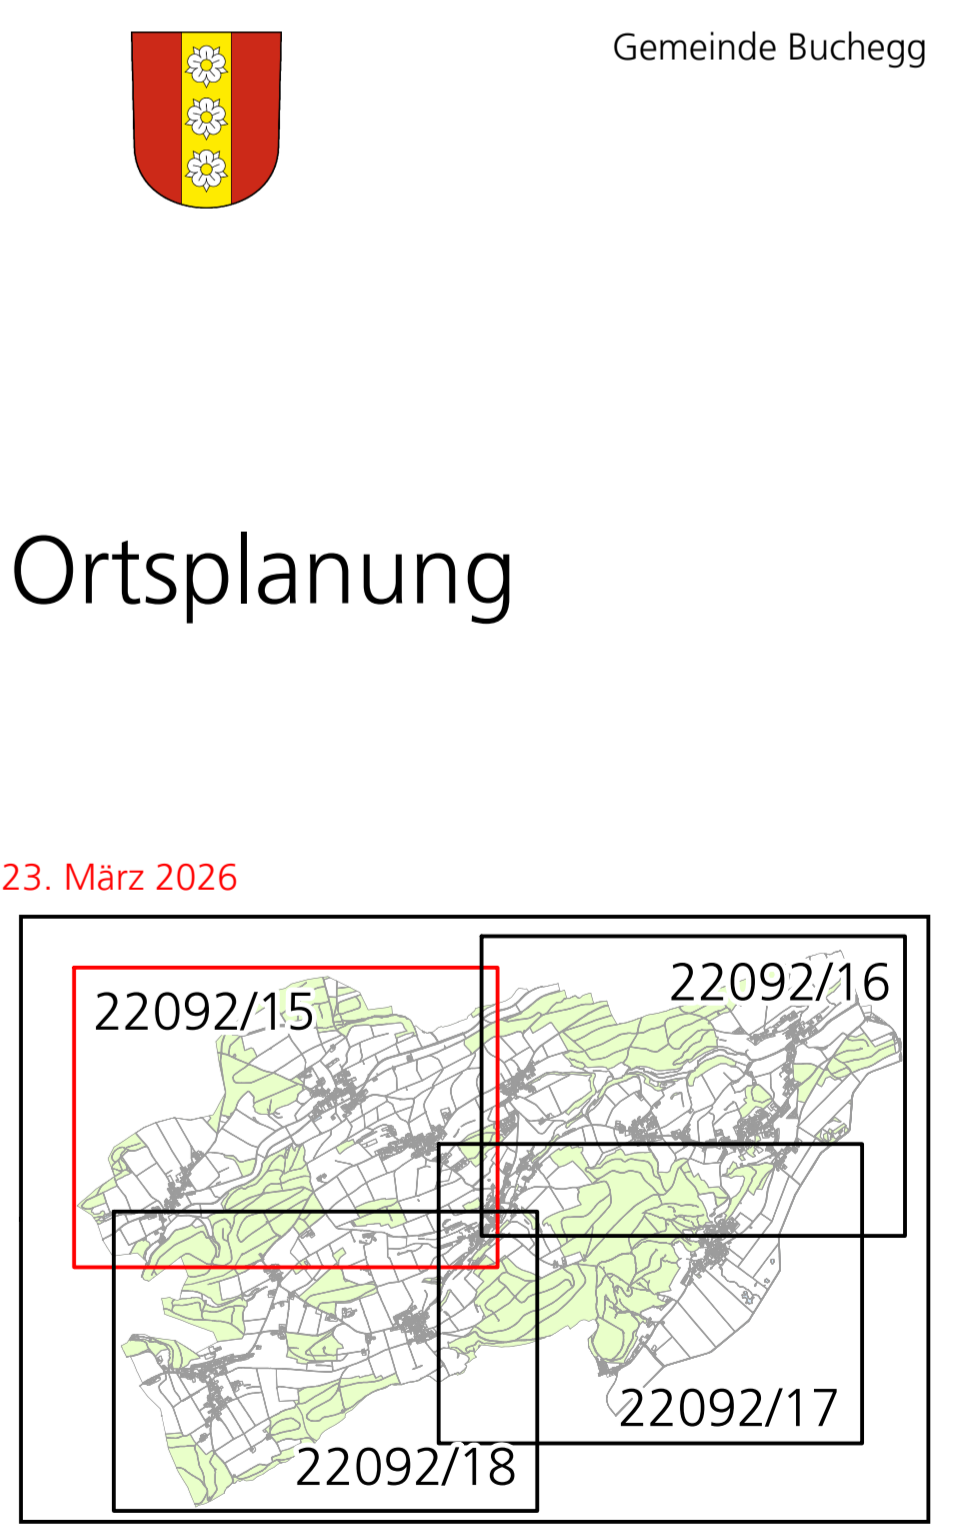

Situation 1:5'000  
 Gossliwil, Bibern, Hessigkofen

Index	Datum	Änderungen	gez.	gepr.	gen.	Densingen,	geprüft:	genehmigt:
3	19.11.25	Gemäss 2. Vorprüfungsbericht vom 15. Dezember 2025	mvw	mvw	lha	28.02.2022	gezeichnet: mvw	Plan Nr. 22092 / 15
2	03.04.25	Gemäss Mitwirkungsbericht	mvw	mvw	lha		user: mvw	
1	12.08.24	Gemäss Vorprüfungsbericht vom 18. April 2024	pej	pej	lha		gedruckt: 18.02.2026 09:35:58	

GIS-File: Q:\solarproj\project\1\obj\_buchegg\_vor\_gemv22092\_15\_Gesamtplan\_Nordwest.mxd  
 AVI-Grundlage vom: wird wöchentlich aktualisiert