




- Erreichungsplan**
- Geplante Strassenlinie
 - Hauptverkehrsstrasse (Kantonstrasse)
 - Rechtsgültiger Gehwegbau entlang Kantonstrasse
 - Öffentliche Erreichungsstrasse
 - Private Erreichungsstrasse
 - Öffentlicher Fussweg (mit reduziertem Ausbau z.B. kein Hartbelag, keine Beleuchtung)
 - Uferschutzzone (innerhalb und ausserhalb Bauzone)
 - Hecken und Ufergehölze (gemäss amtlicher Vermessung)
 - Wald / mit Waldgrenze
 - Gewässer / Gewässer überdeckt, eingedolt
 - Gemeindegrenze

- Legende**
- | *Einzonung | Umzonung | Auszonung | Bauzonen | |
|---------------|----------|-----------|---|-----|
| [Red outline] | [Yellow] | [White] | Wohnzone, 2-geschossig a | W2a |
| [Red outline] | [Orange] | [White] | Wohnzone, 2-geschossig b | W2b |
| [Red outline] | [Brown] | [White] | Kernzone ES III | K |
| [Red outline] | [Blue] | [White] | Gewerbezone 1 | G1 |
| [Red outline] | [Grey] | [White] | Zone für öffentliche Bauten und Anlagen | öBA |
| [Red outline] | [Brown] | [White] | Erhaltungzone | E |

* schwarz umrandete Flächen entsprechen Einzonungen aus den Reservenzonen / rot umrandete Flächen entsprechen Einzonungen aus der Landwirtschaftszone

- Zonen ausserhalb Bauzonen**
- Aufhebung bestehender Reservezone Wohnen
- Überlagernde Festlegungen**
- Bauverpflichtung, neu
 - Gebiet mit rechtsgültigem Gestaltungsplan, aufgehoben
 - Gebiet mit Gestaltungsplanpflicht, neu
 - Gebiet mit besonderen Bestimmungen, neu
- Natur- und Kulturobjekte**
- Geschützter Einzelbaum, neu / aufgehoben
 - Naturobjekt, aufgehoben
 - Erhaltenswertes Gebäude, aufgehoben

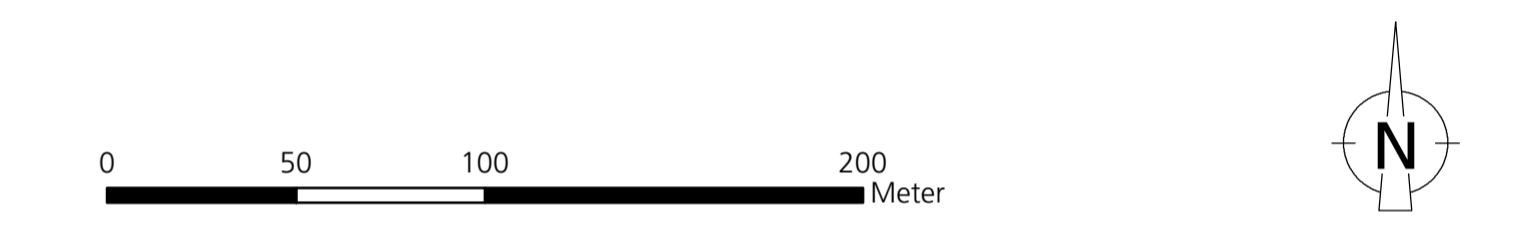

Kanton Solothurn  Gemeinde Buchegg

Revision der Ortsplanung Plan der Änderungen

Situation 1:2'000
Dorf Lüterswil-Gächliwil orientierend

Index	Datum	Änderungen	gez.	gepr.	gen.	Densingen,	geprüft:	genehmigt:
						06.12.2023		
						gezeichnet: mwy	Plan Nr.	
						user: mwy	22092 / 86	
						gedruckt:	17.02.2026 09:25:19	
						AV-Grundlage vom:	wird wöchentlich aktualisiert	