
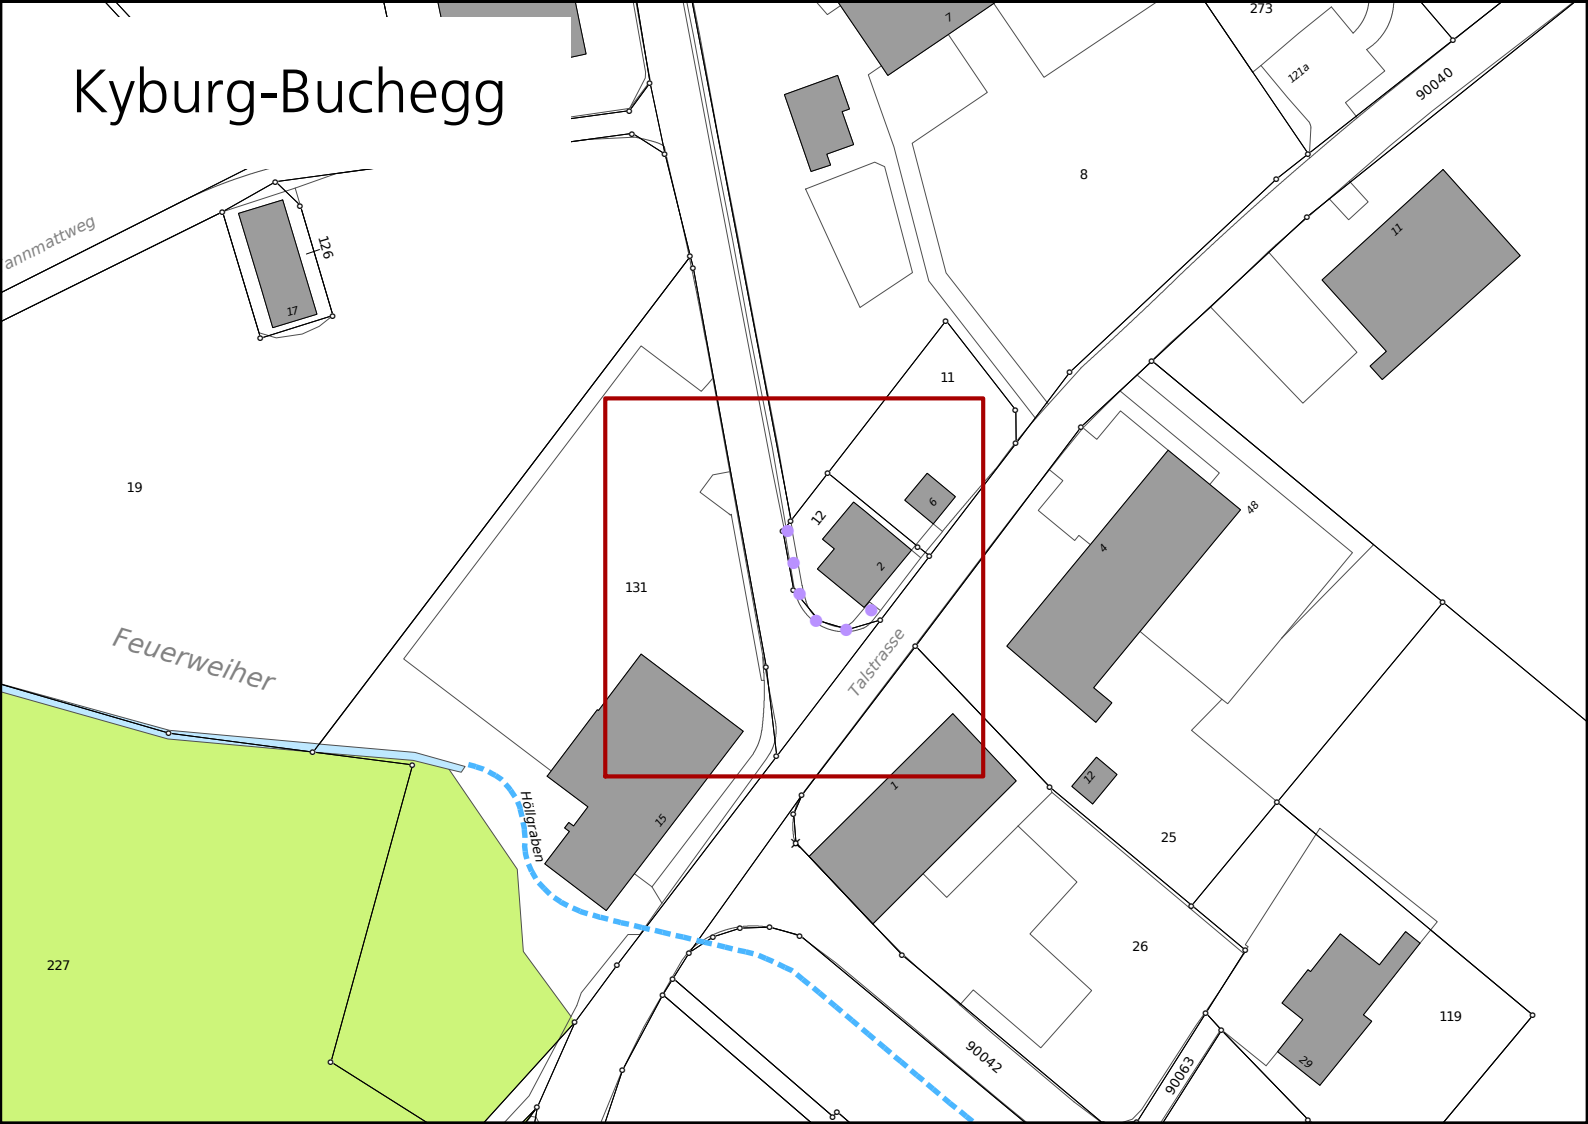
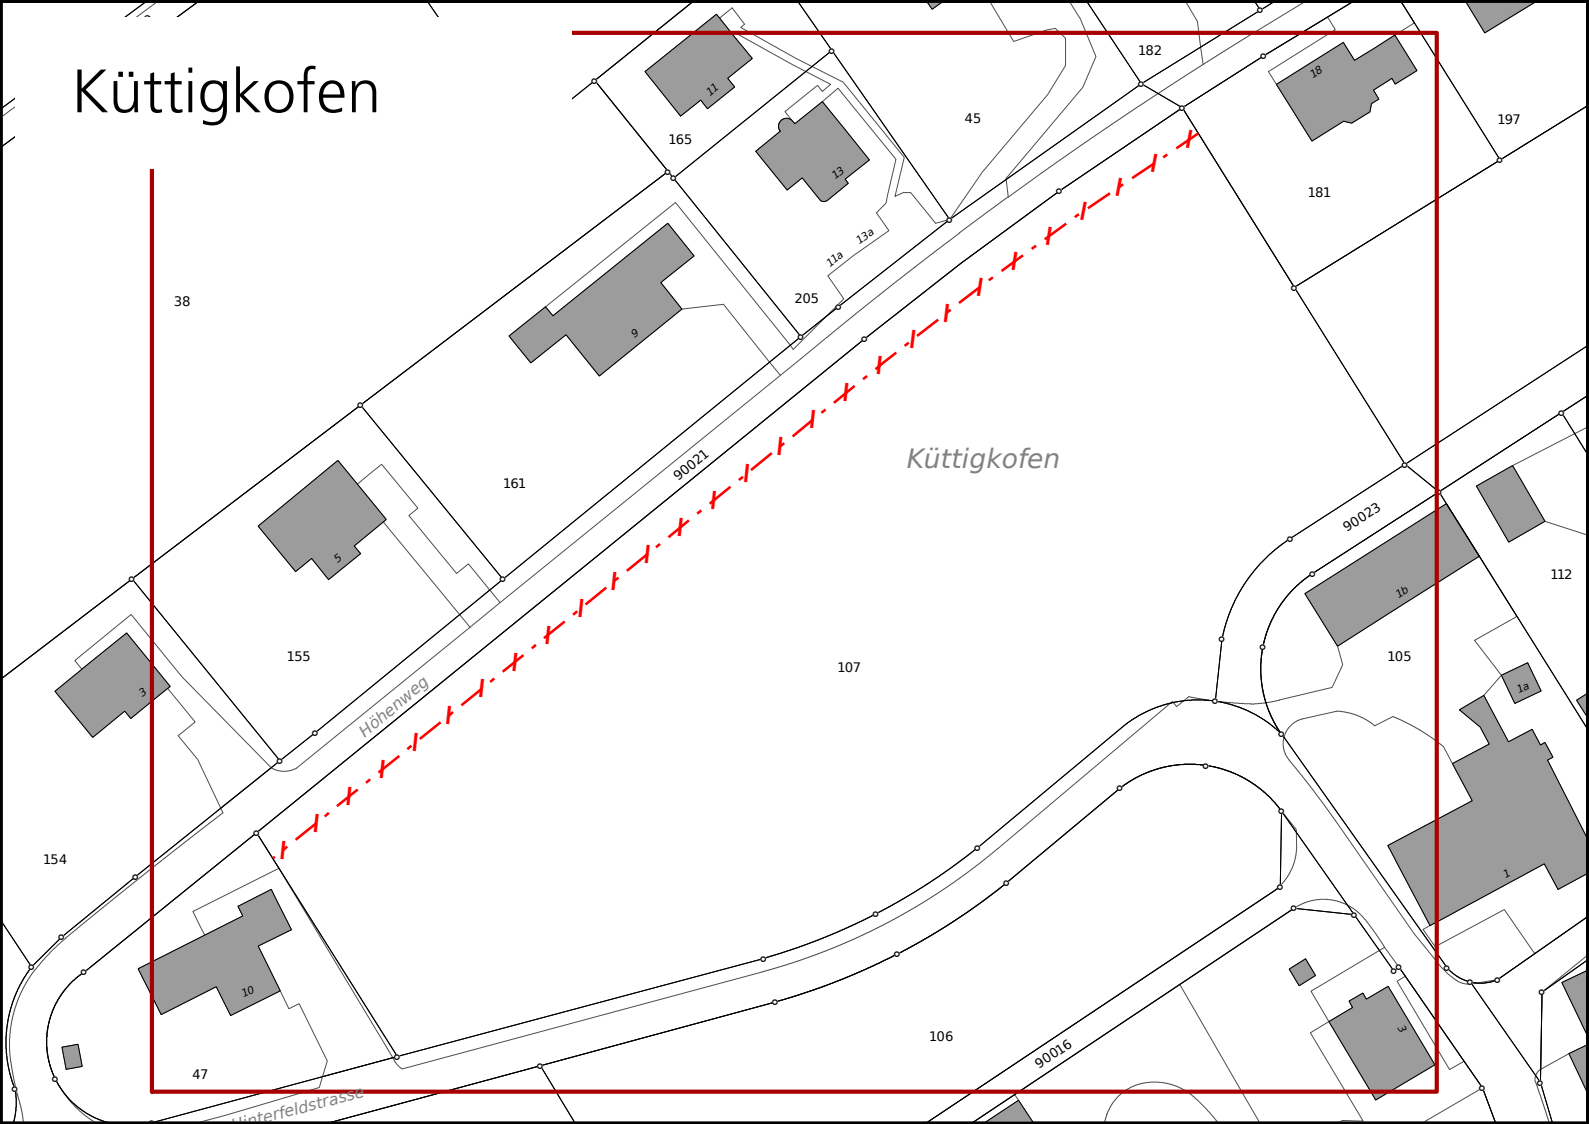
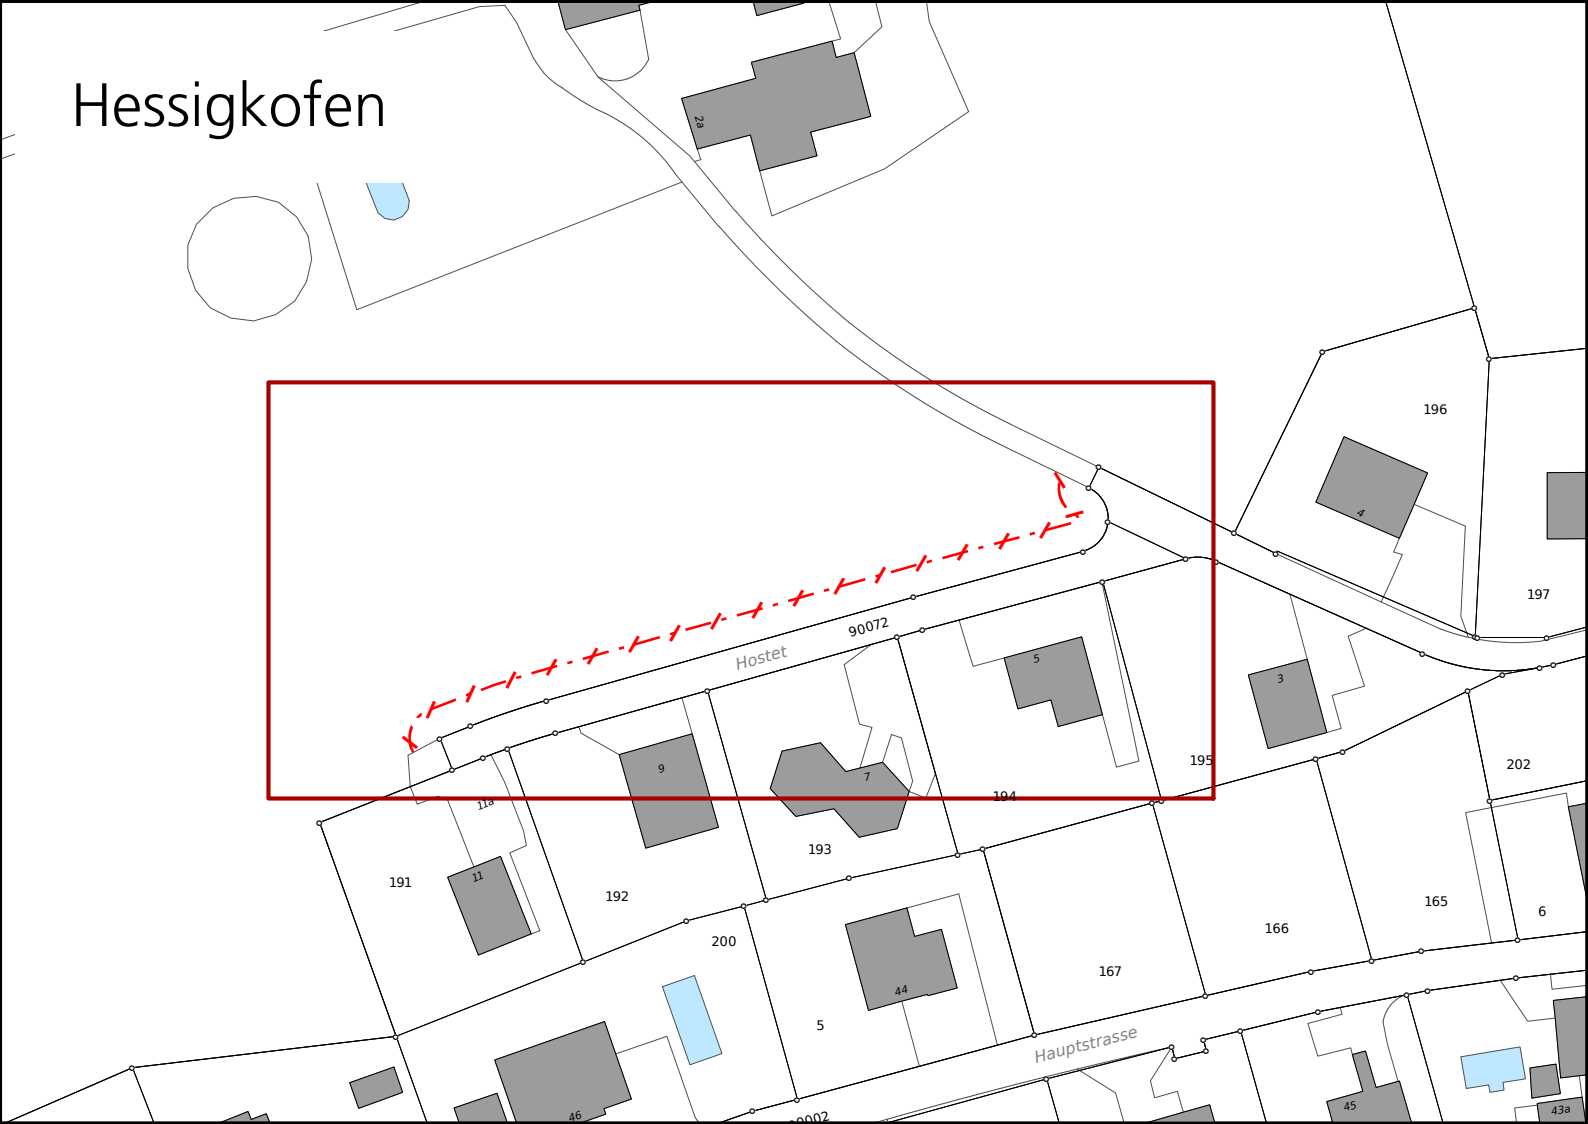
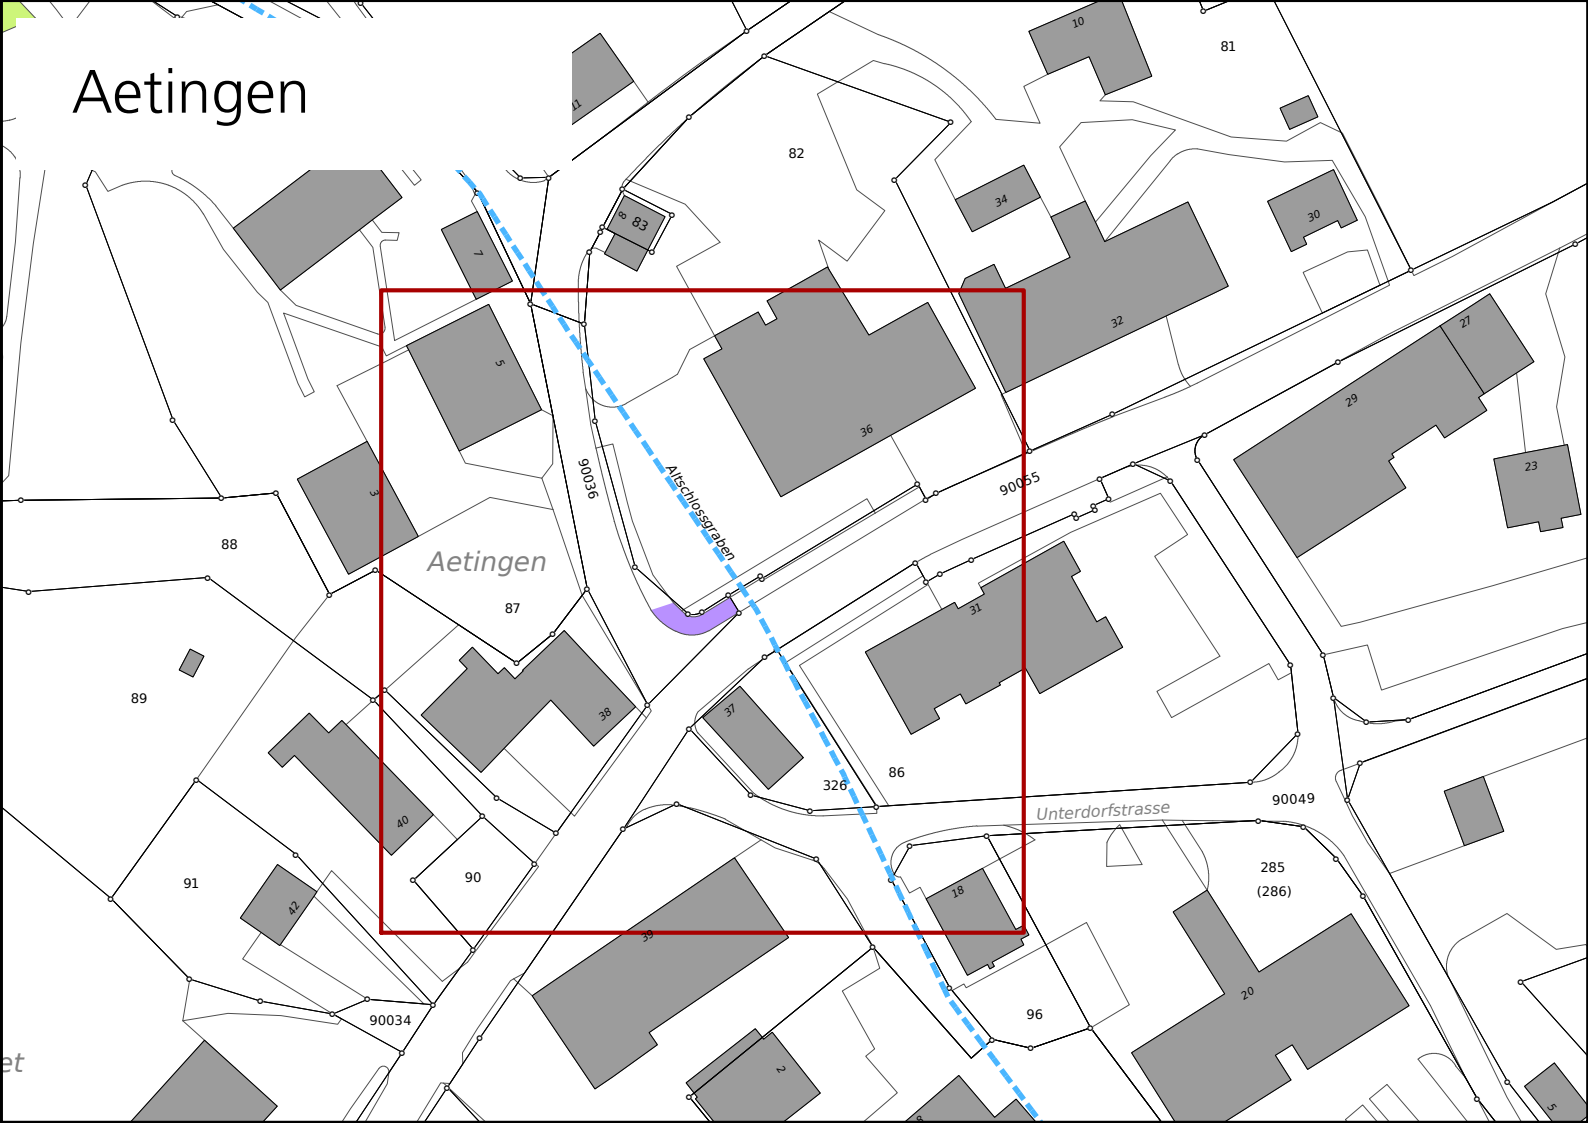
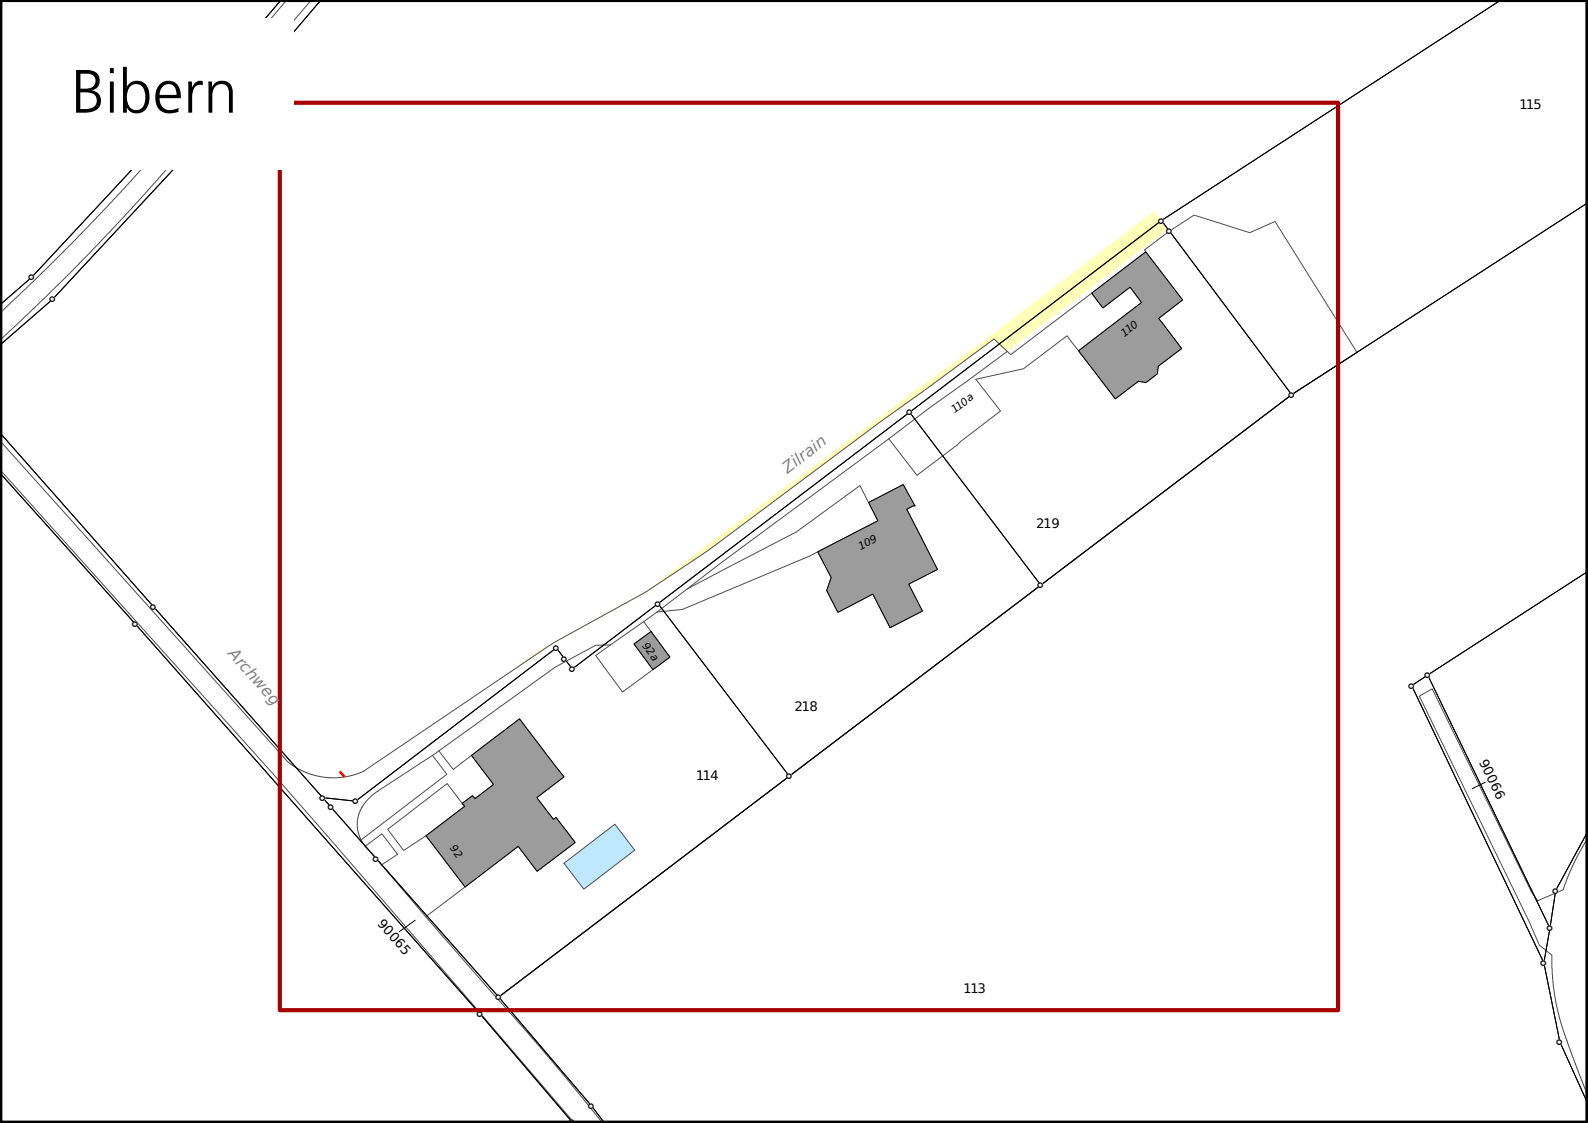
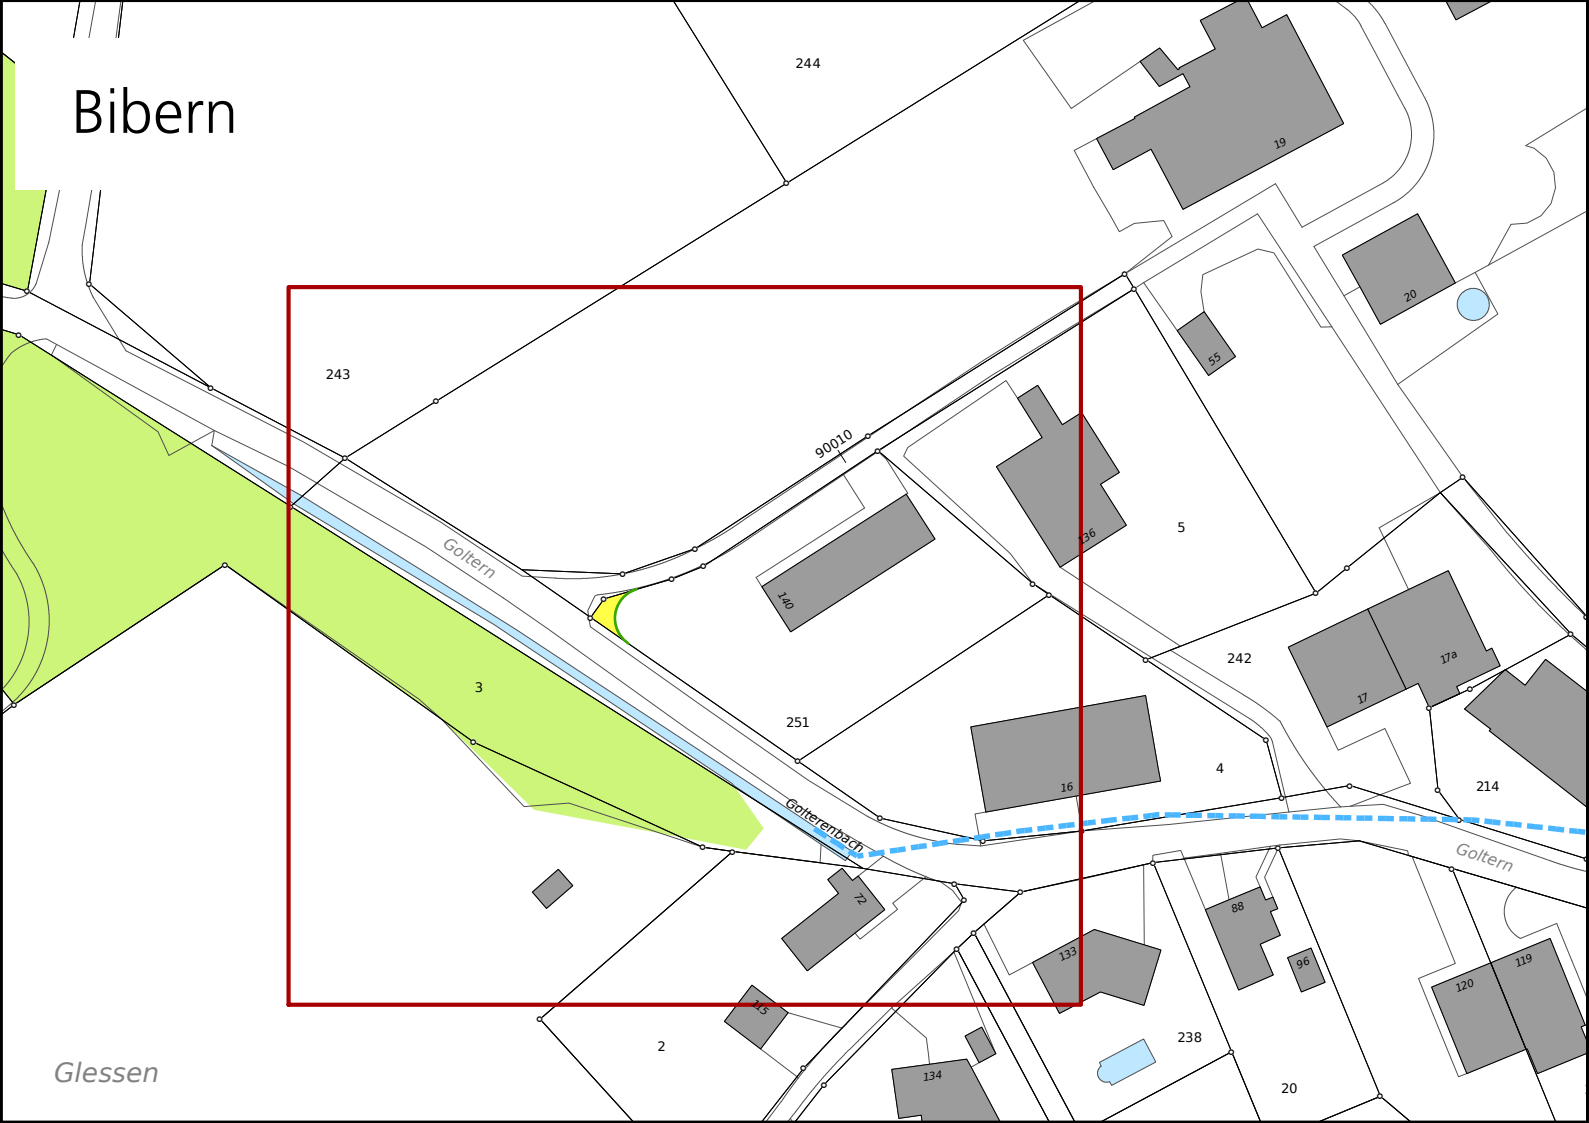


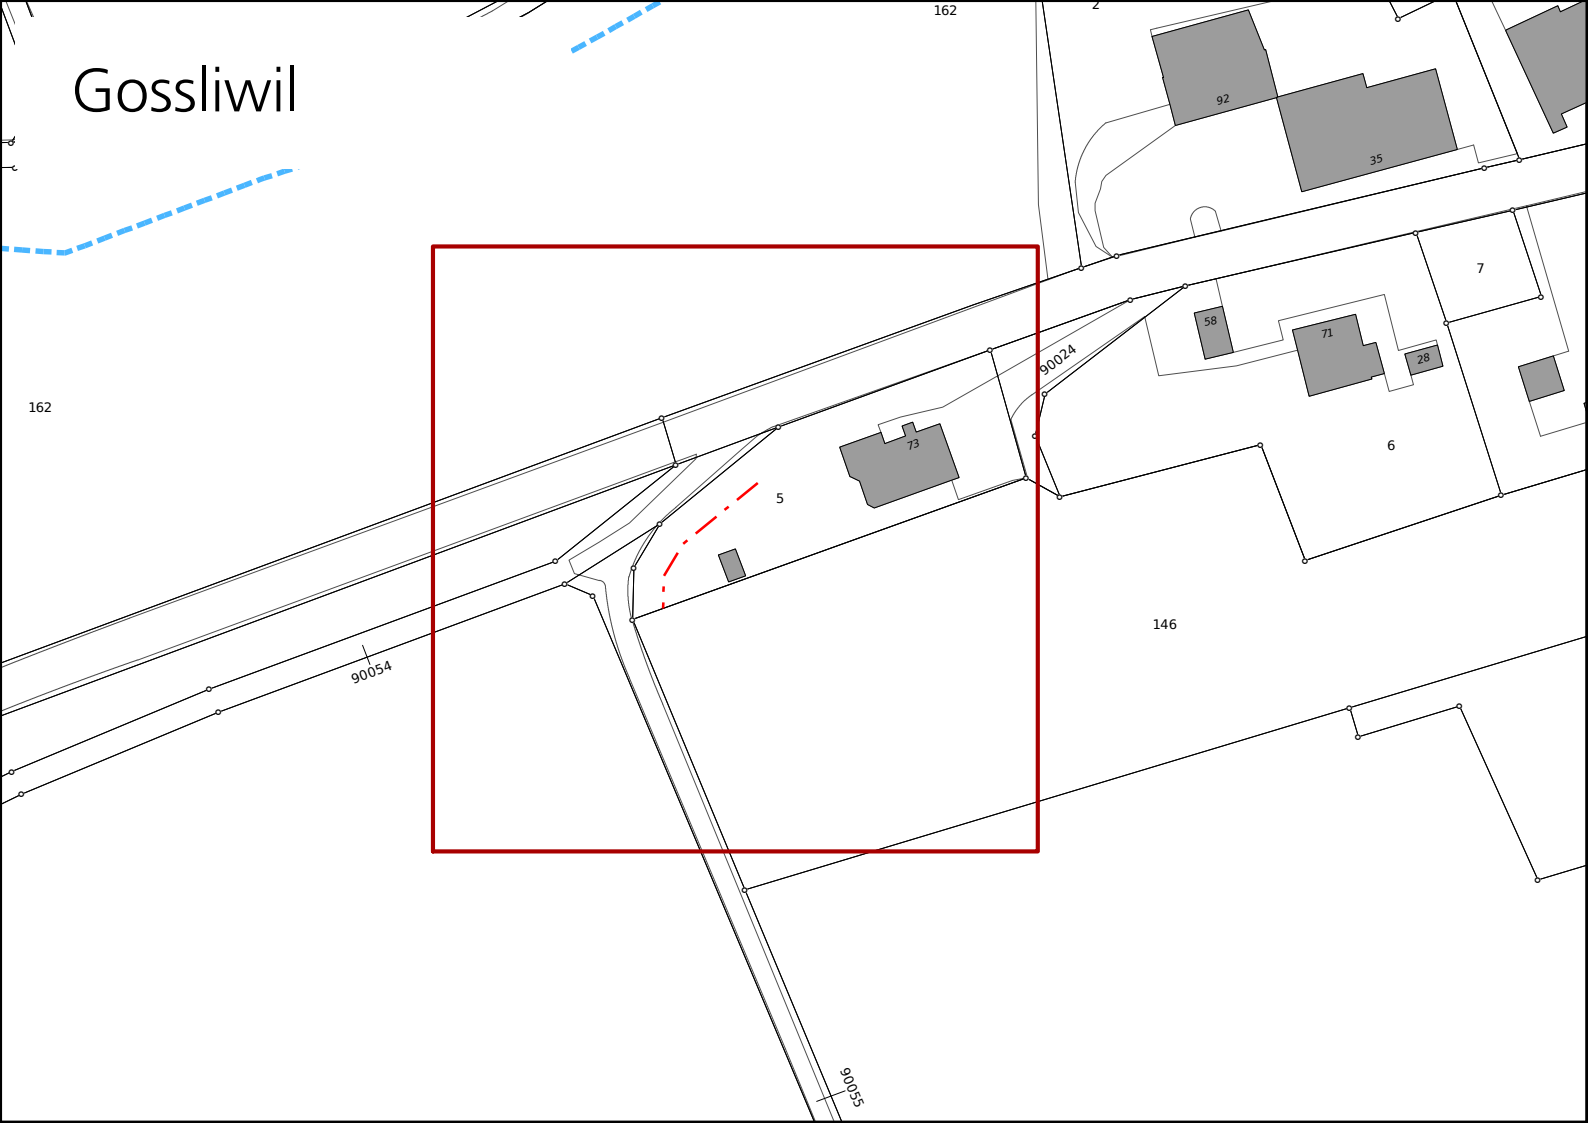

2. Öffentliche Auflage vom 24. August bis 22. September 2026

Beschlossen vom Gemeinderat Buchegg

Buchegg, 13. Juli 2026




Die Gemeindepräsidentin: Die Gemeindegemeinschaft:

Genehmigt vom Regierungsrat des Kantons Solothurn


mit RRB Nr. vom

Publikation des Regierungsratsbeschluss vom

Der Staatssekretär:

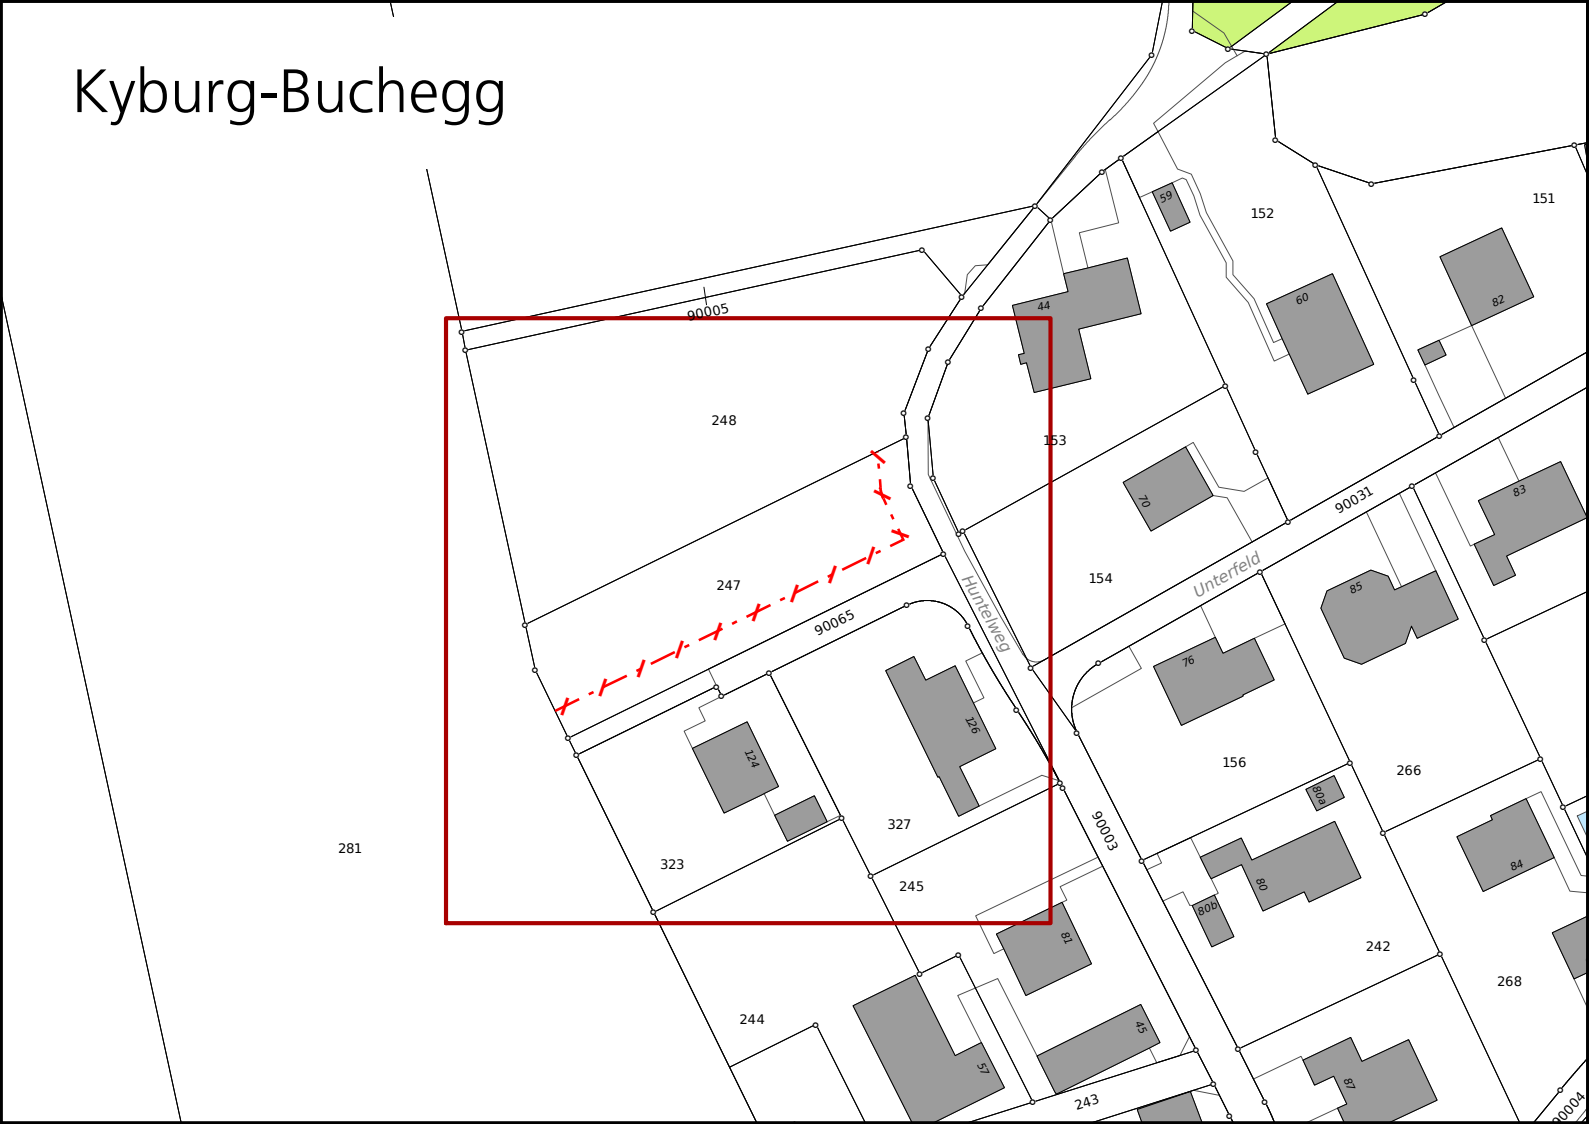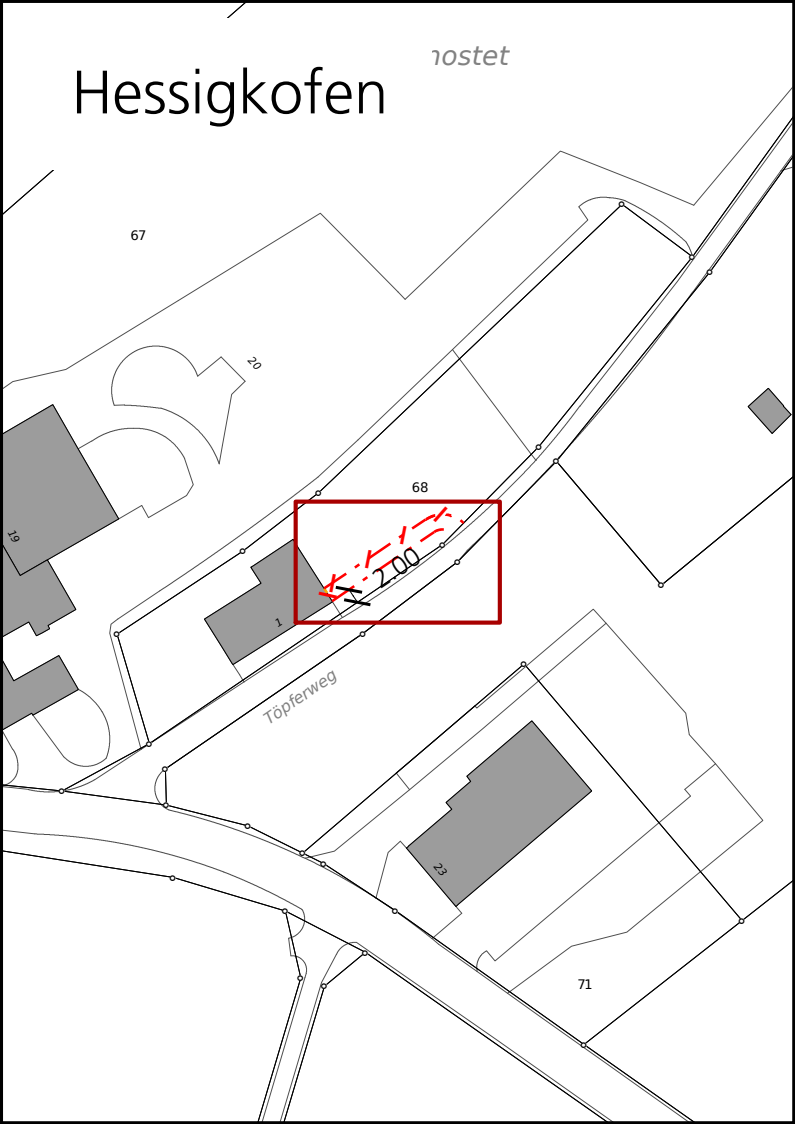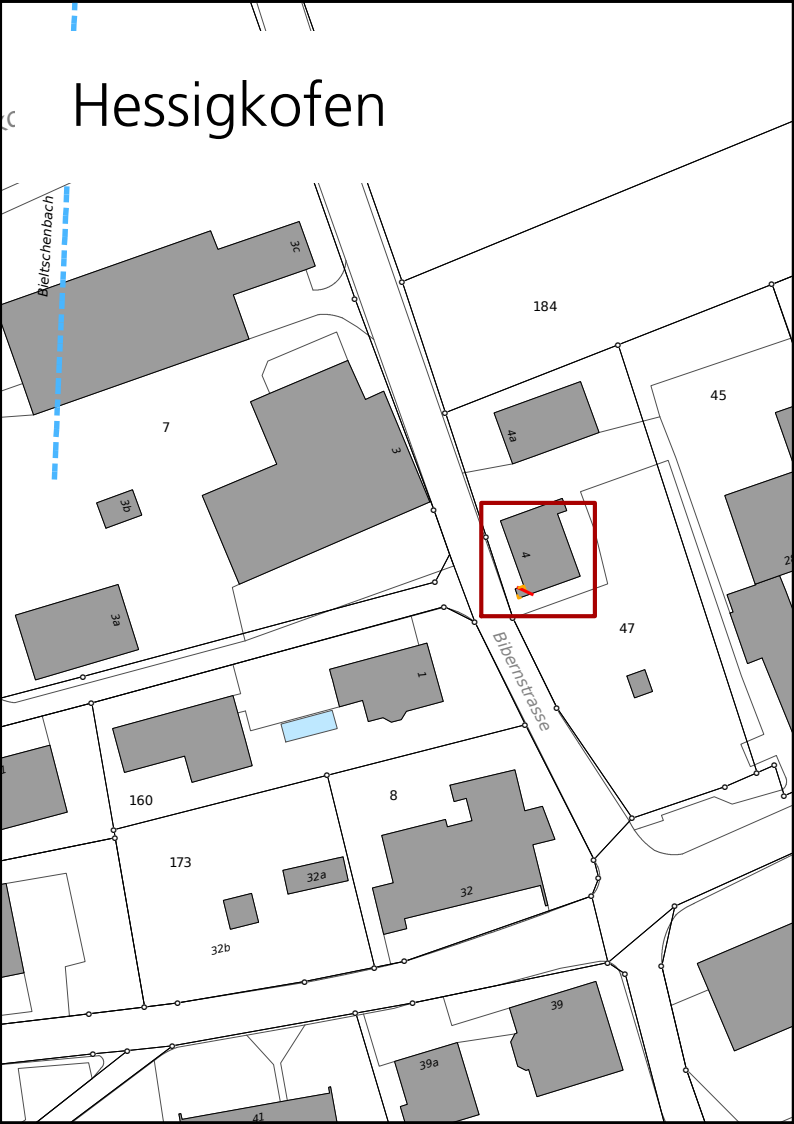

Kanton Solothurn

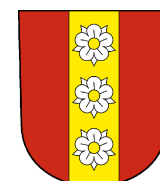

Gemeinde Buchegg

Revision der Ortsplanung

Änderungen Erschliessungsplan mit





Baulinien und Strassenklassierung

Änderungen gegenüber 1. öffentlicher Auflage

Auflageexemplar

Planaufgabe vom 24. August bis 22. September 2026

Die Gemeindegemeinschaft:

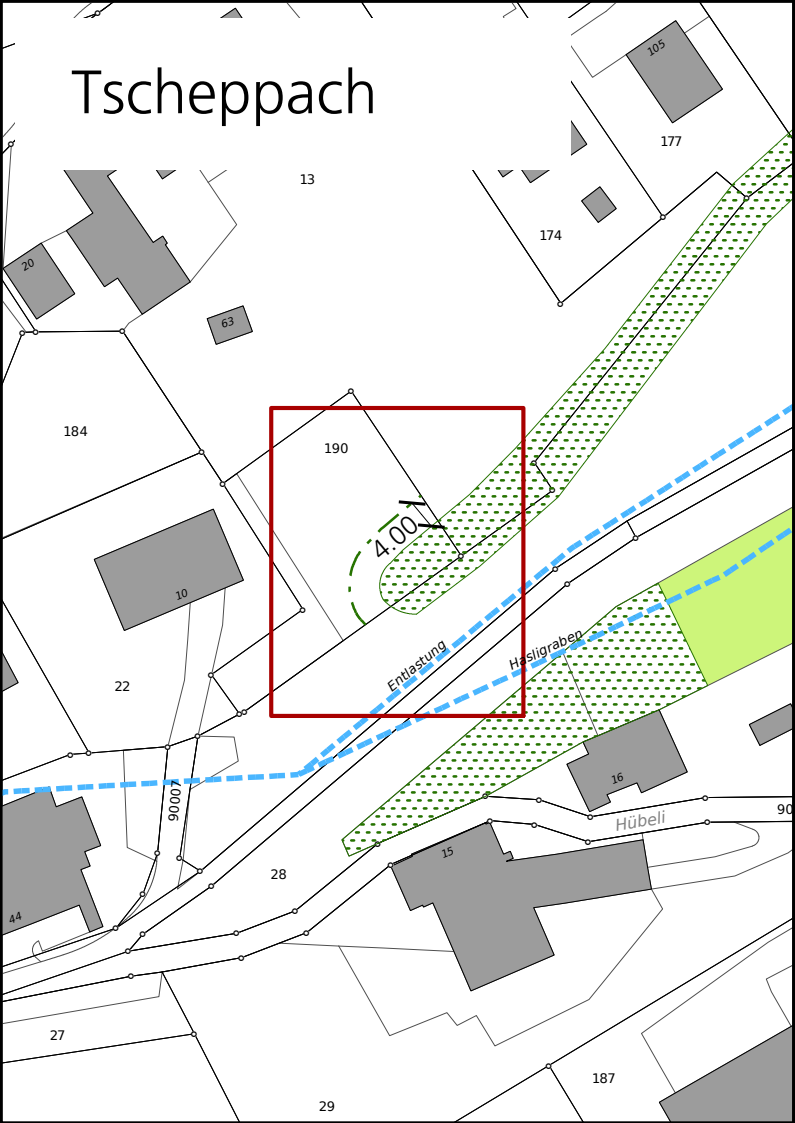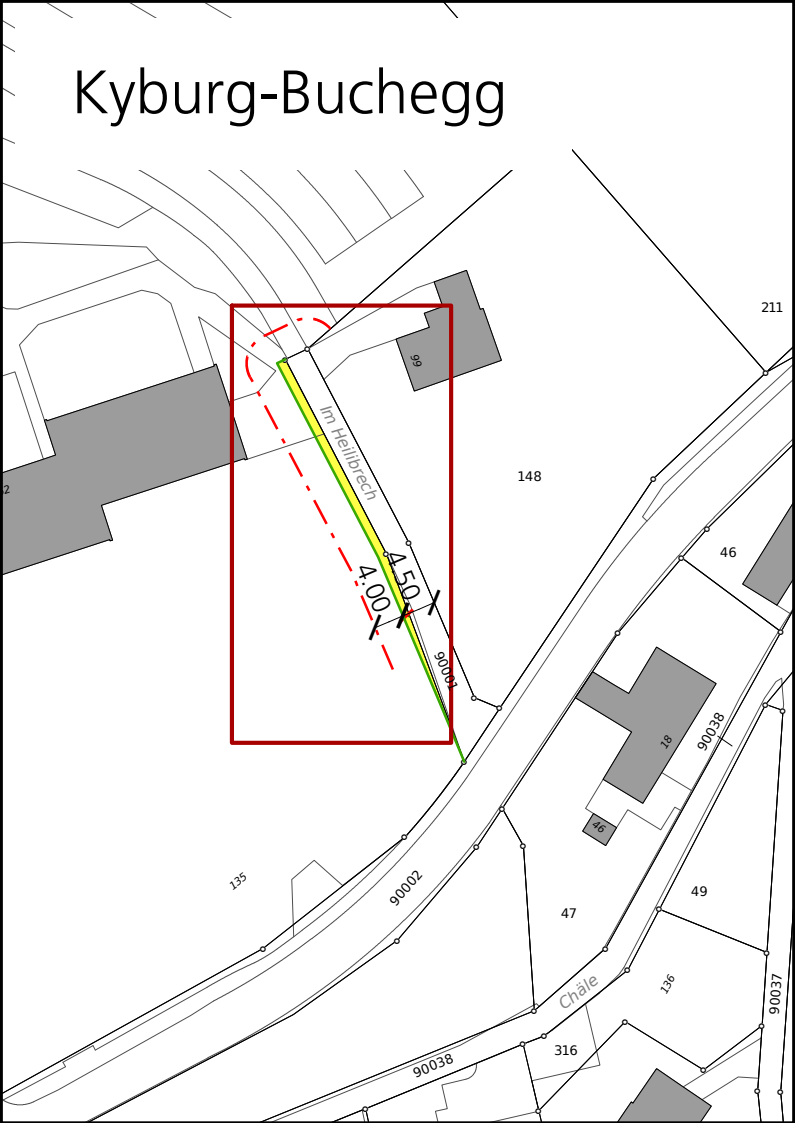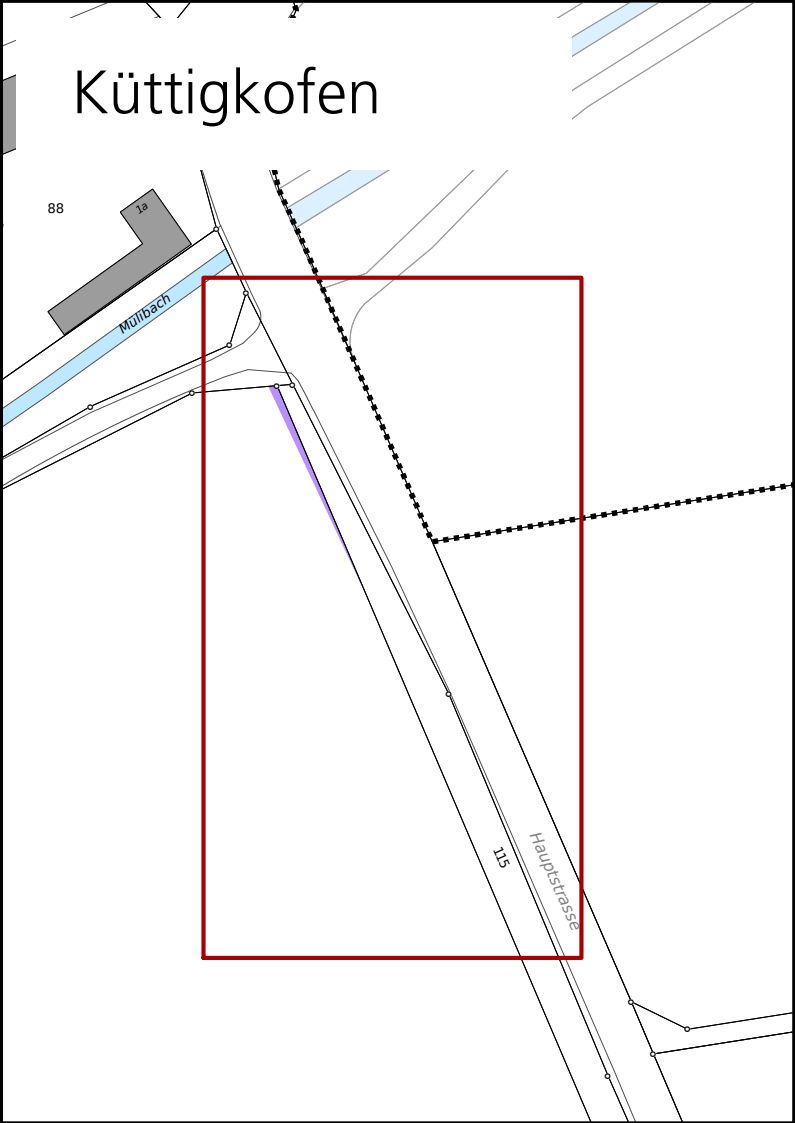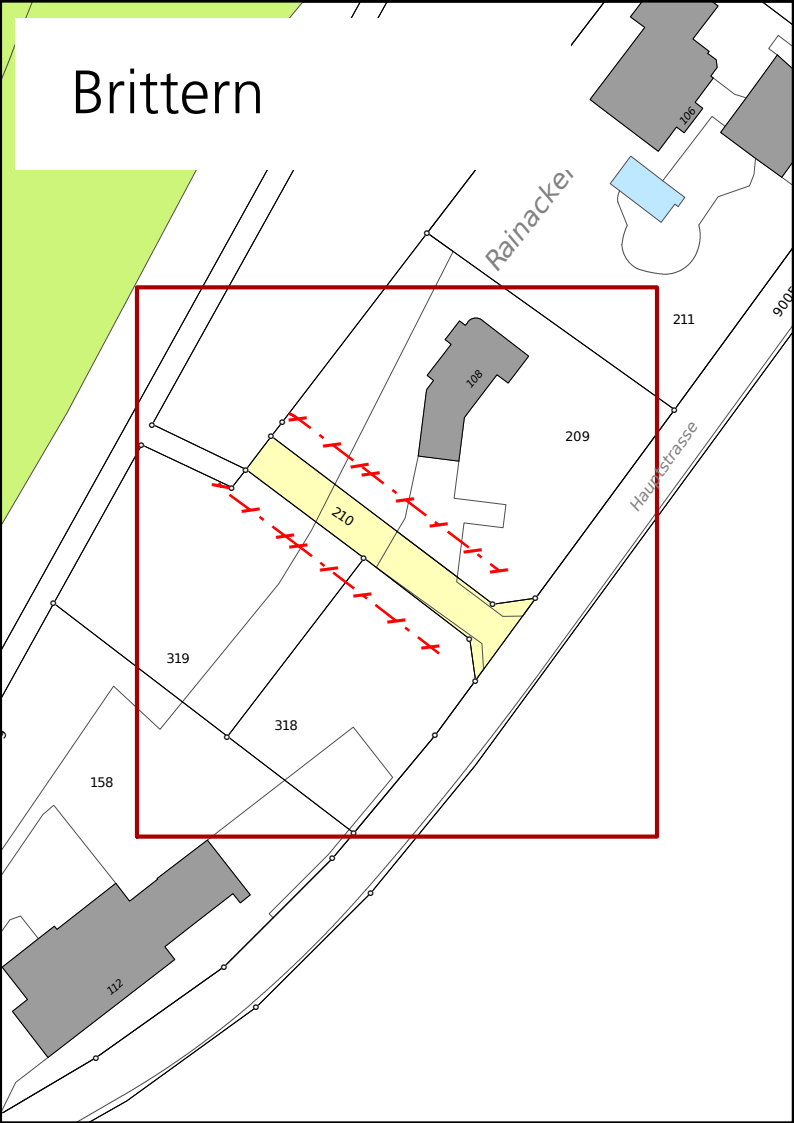

Genehmigungsinhalt

Erschliessungsplan


- Öffentliche Erschliessungsstrasse, neu
- Öffentlicher Fussweg und Trottoir / öffentliches Fusswegrecht, neu
- Private Erschliessungsstrasse, neu
- Geplante Strassenlinie, neu
- Baulinie entlang Gemeindestrasse, neu / aufgehoben
- Gestaltungsbaulinie, neu / aufgehoben
- Hecken- und Waldbaulinie, neu / aufgehoben

Orientierungsinhalt

- Hecken und Ufergehölze (gemäss amtlicher Vermessung)
- Wald
- Gewässer / Gewässer überdeckt, eingedolt

Erläuterungen zu den Änderungen gegenüber 1. öffentlicher Auflage sind im Raumplanungsbericht zu finden.

0 25 50 100 Meter

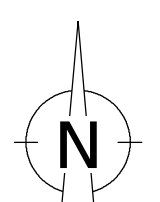

Situation 1:1'000

Index	Datum	Änderungen	gez.	gepr.	gen.	Oensingen, 10.06.2026	geprüft:	genehmigt:
						gezeichnet: mwy	Plan Nr.	
						Grösse: 90 x 119		22092 / 162
						user: mwy		
						gedruckt: 20.08.2026 12:03:08		
						AV-Grundlage vom:		wird wöchentlich aktualisiert