



Maßstab: 1:100

Schritt B

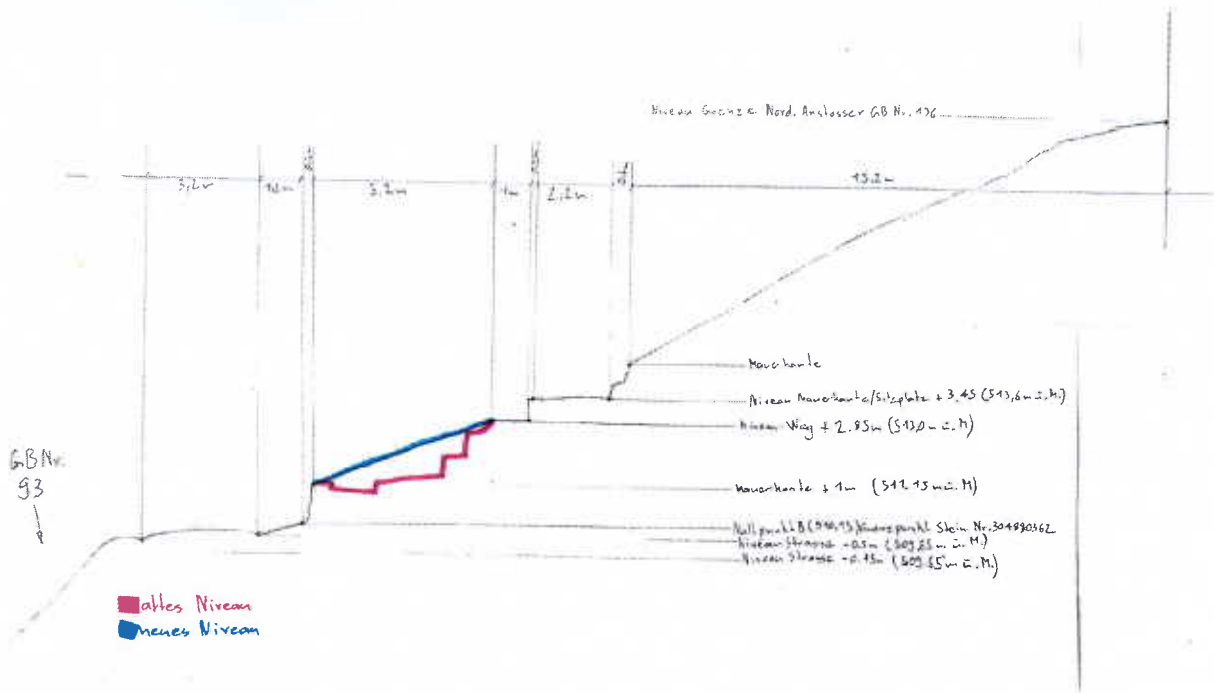

Massstab: 1:100

Schnitt A

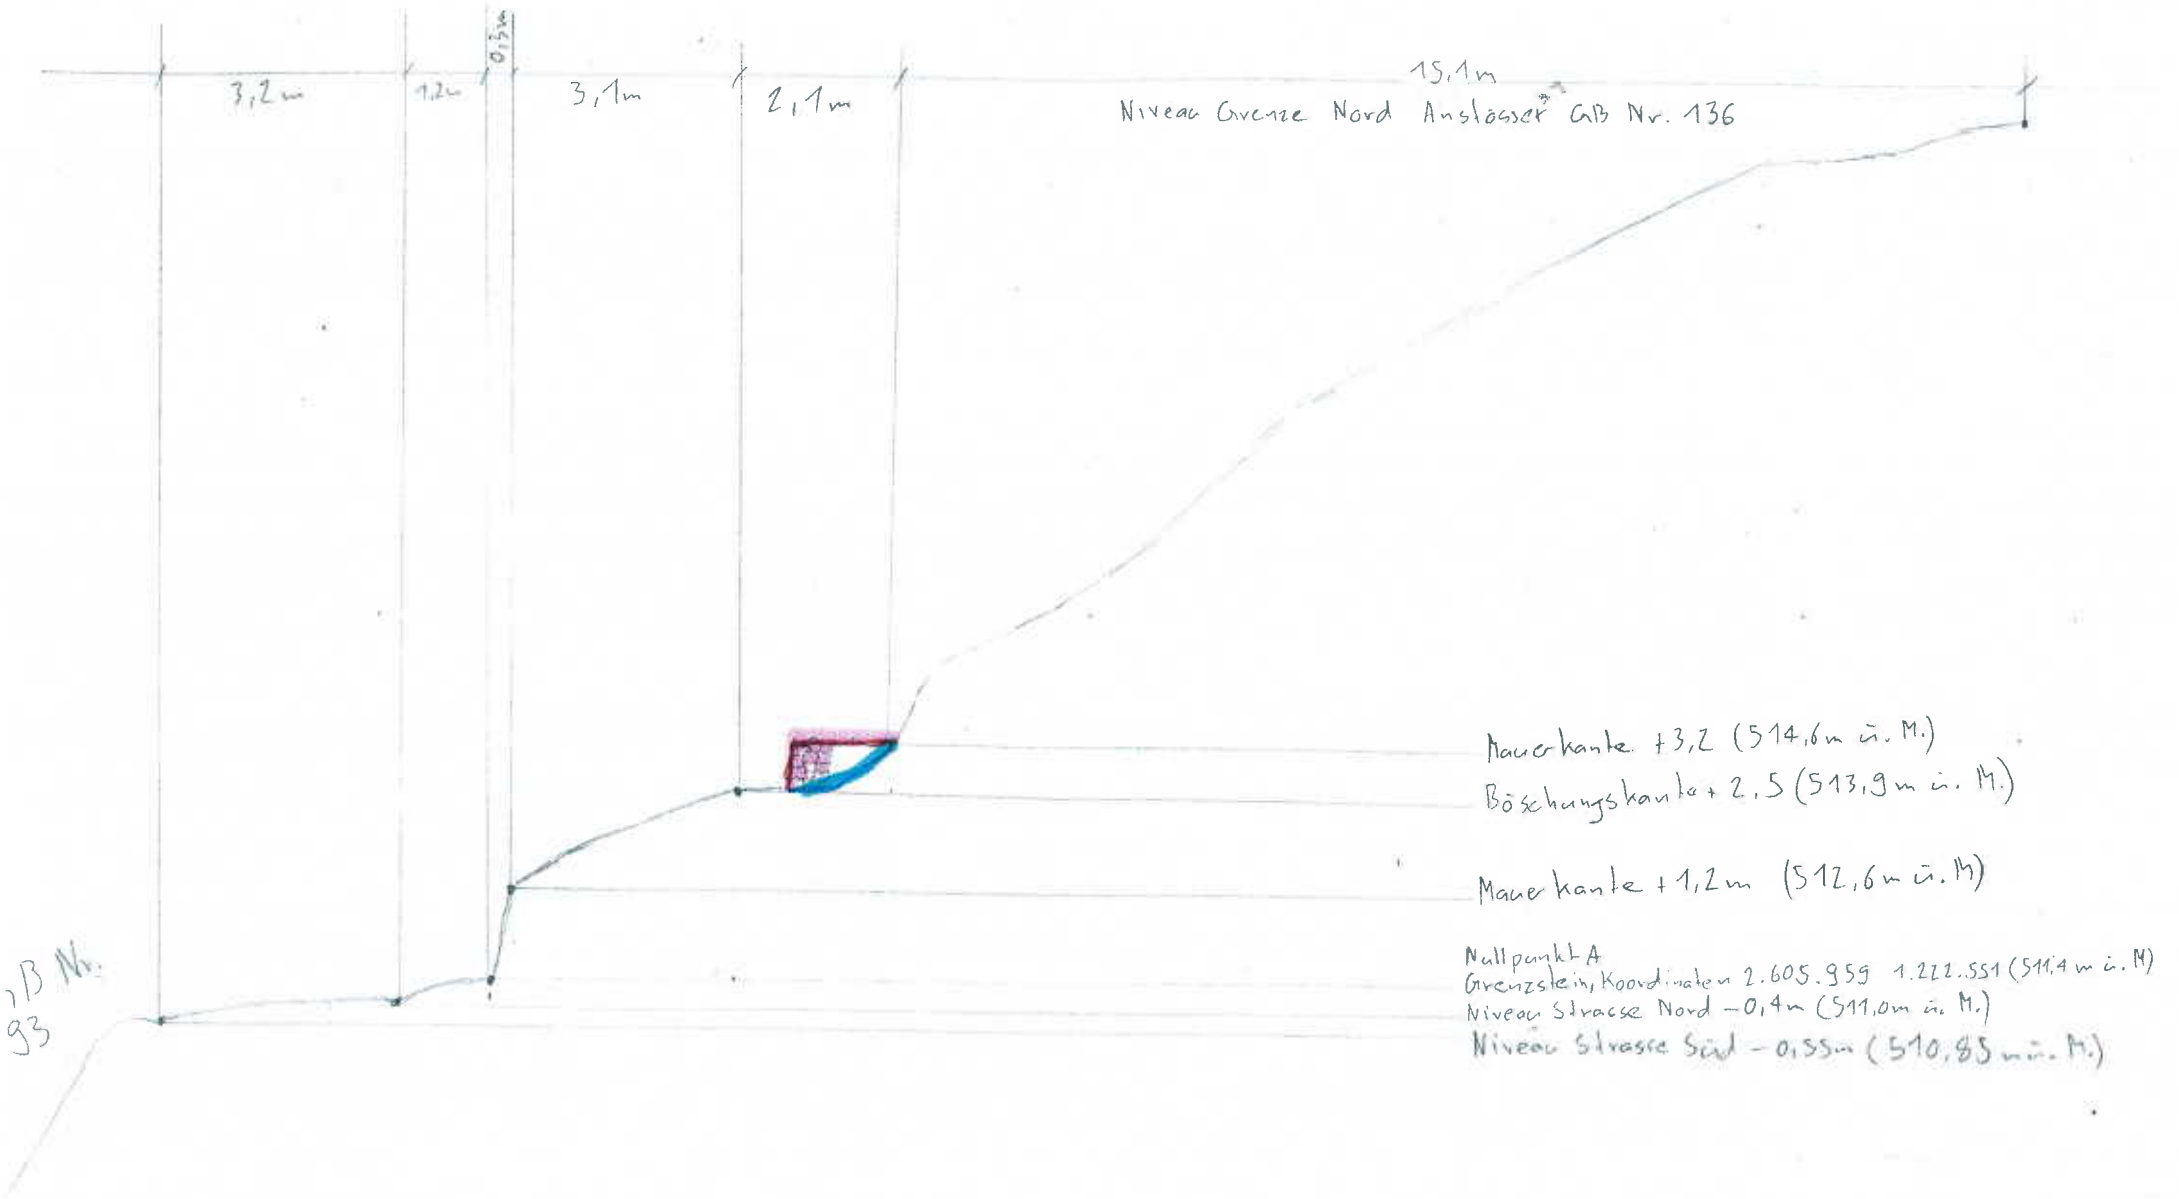

— altes Niveau

■ neues Niveau

Massstab: 1:100

Schnitt B

Niveau Grenze Nord, Anstosser GB Nr. 136

