

## Verkehrsstudie & Verkehrsmessungen

Übersichtsplan Mühledorf (Teil Nord)  
Situation 1:1000

Plan Nr. : 4183-21-9.1  
Datum : 02.10.2020  
gezeichnet : ms  
revidiert : ..  
kontrolliert : cs

Luzernstrasse 34 · CH-4552 Derendingen  
T +41 (0)32 681 33 33 · office@spl.ag · www.spl.ag


**spl** planer und  
ingenleure ag

### Legende

- ..... Kantonsgrenze
  - - - - - Gemeindegrenze
  - Wald
  - Gewässer
  - - - - - eingedölte Gewässer
  - humusierte od. übrig begrünte Flächen, Gartenanlagen
  - Strassen, Wege
  - Bestehende Trottoirs
  - Neue Trottoirs
  - übrig befestigte Flächen, Vorplätze
  - Mauer
  - Bestehendes Tempolschild
  - Neues Tempolschild
  - Neu Bepflanzung: Bäume, Baumgruppen, Sträucher und/oder Hecken
  - Neues Kandelaber
- Datenbezug  
AV Daten      Sept. 2020
- Darstellungen anhand Aufnahmen / Satellitenbild (Google Map)
- Bäume, Baumgruppen, Sträucher und/oder Hecken  
Darstellung schematisch, nur bei massgebenden Einmündungen
  - Abbruch oder Rückschneidung: Bäume, Baumgruppen, Sträucher und/oder Hecken
  - Kandelaber
  - Verkehrsspiegel

### Massnahmen

1:250

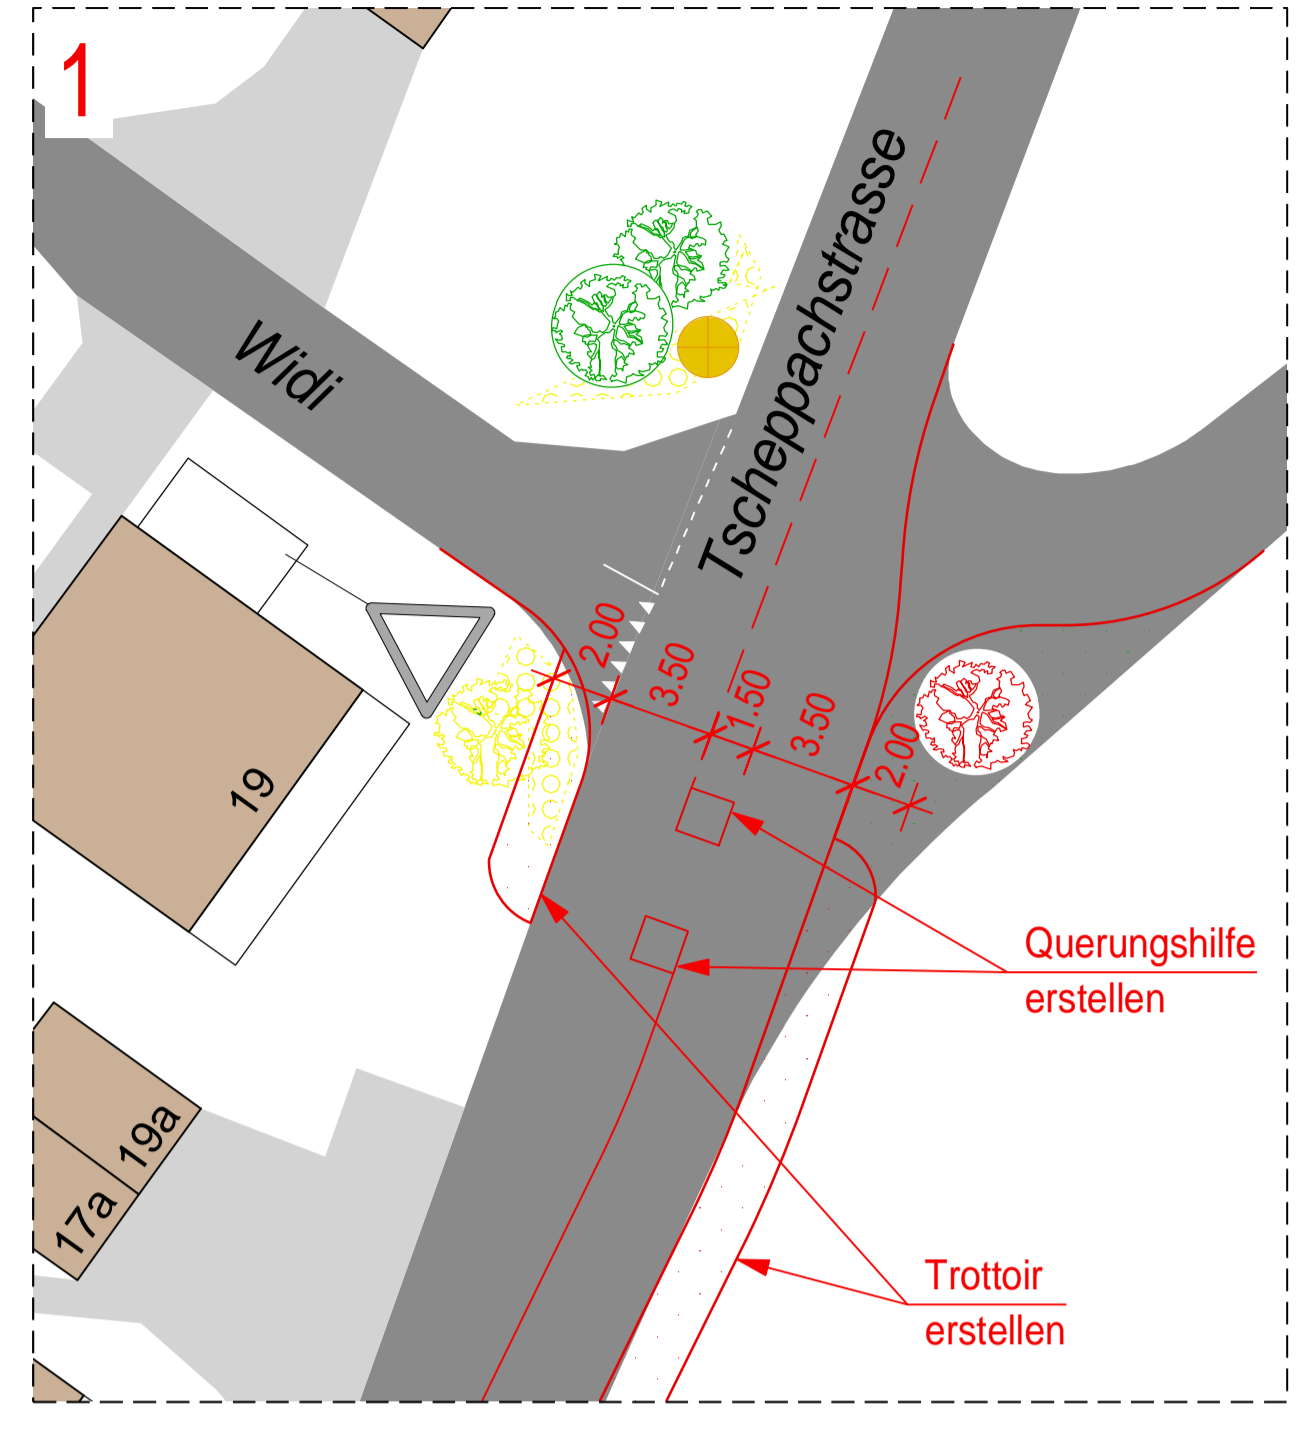

### Massnahmen

Ausserorts: Hauptstrasse Richtung Brügglen (1:250)

