

Verkehrsstudie & Verkehrsmessungen

Übersichtsplan Mühledorf (Teil Süd)
Situation 1:1000

Plan Nr.: 4183-21-9.2
Datum: 02.10.2020
gezeichnet: ms
revidiert: ..
kontrolliert: cs

Luzernstrasse 34, CH-4552 Deringen
T+41 (0)32 681 33 33, office@spi.ag, www.spi.ag

spi planer und
ingenieure ag

Legende

- Kantonsgrenze
- Gemeindegrenze
- Wald
- Gewässer
- eingedöte Gewässer
- humusierte od. übrig begrünte Flächen, Gartenanlagen
- Strassen, Wege
- Bestehende Trottoirs
- Neue Trottoirs
- übrig befestigte Flächen, Vorplätze
- Mauer
- Bestehendes Temposchild
- Neues Temposchild
- Neu Bepflanzung: Bäume, Baumgruppen, Sträucher und/oder Hecken
- Neues Kandelaber

Datenbezug
AV Daten Sept. 2020


Darstellungen anhand Aufnahmen / Satellitenbild (Google Map)

- Bäume, Baumgruppen, Sträucher und/oder Hecken
Darstellung schematisch, nur bei massgebenden Eindringungen
- Abbruch oder Rückschneidung: Bäume, Baumgruppen, Sträucher und/oder Hecken
- Kandelaber
- Verkehrsspiegel



Massnahmen 1. Phase

Erschaffen einer Kernfahrbahn mit FGSO (1:500)

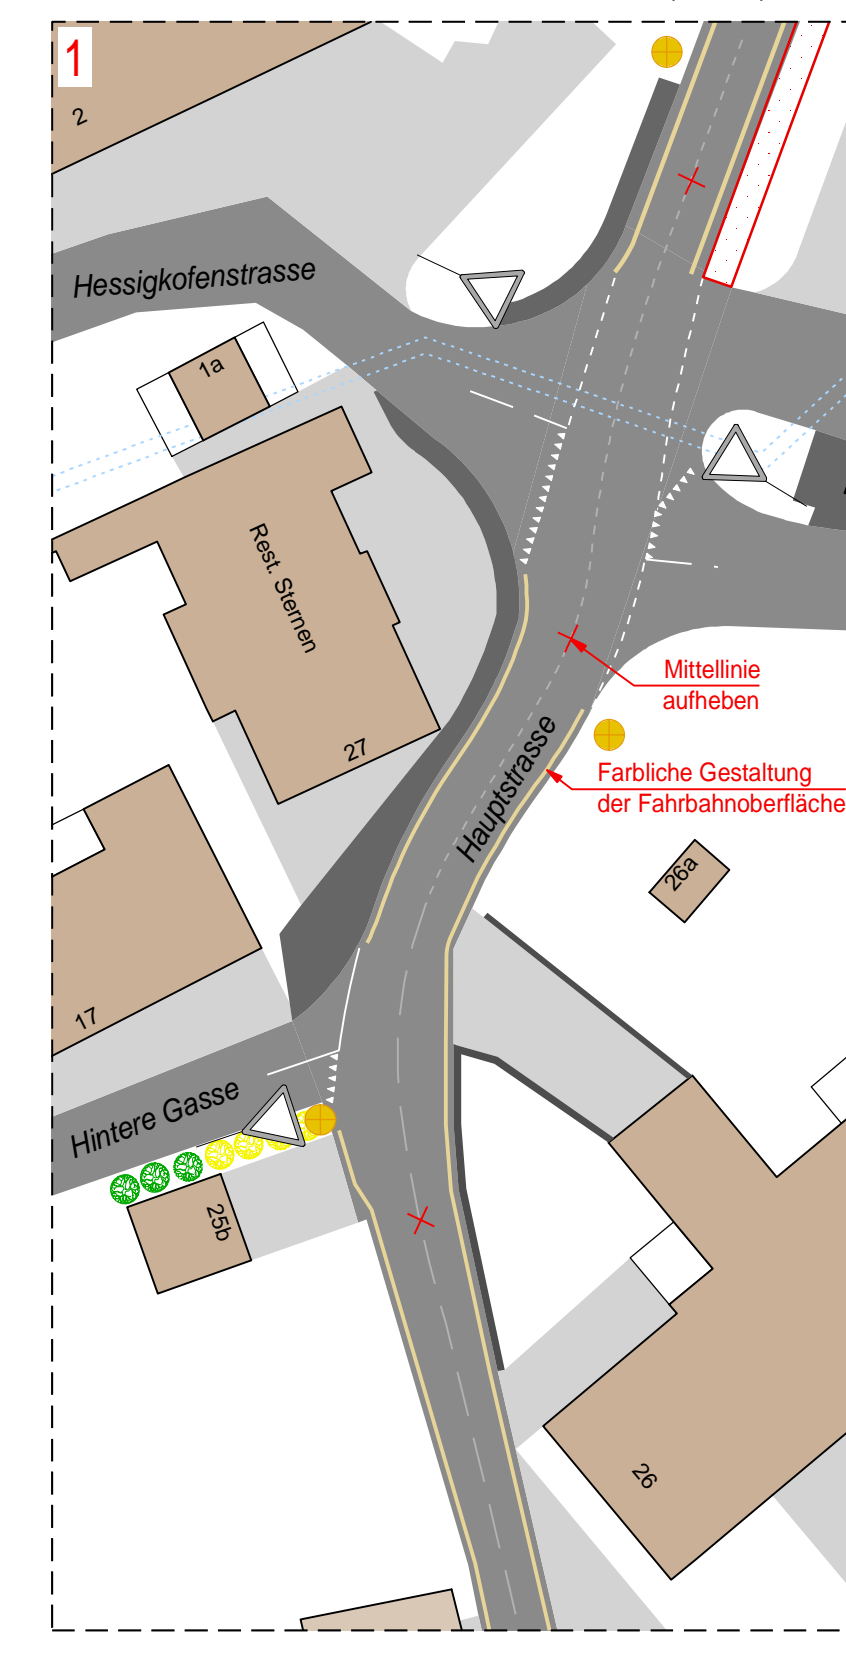

Massnahmen 2. Phase (optional)

Tempo 40 signalisieren (1:500)

