

Kantonaler Erschliessungs- und Gestaltungsplan mit Sonderbauvorschriften

Revitalisierung Mülibach / Steinrüschenweg

Querprofile 1:50

Dem kantonalen Erschliessungs- und Gestaltungsplan "Revitalisierung Mülibach / Steinrüschenweg" kommt die Bedeutung der Baubewilligung § 39 Abs. 4 des Bau- und Planungsgesetzes (PBG, BGS 711.1) zu.

Öffentliche Auflage vom bis
Genehmigt vom Regierungsrat mit Beschluss Nr. vom

Der Staatsschreiber:

Mitwirkung

Publiziert im Amtsblatt Nr.


Index	Datum	Änderungen	gez.	gepr.	gen.	Biberist,	geprüft:	genehmigt:
1	22.07.2020	Besprechung Gemeinde ULFKO	nda			05.05.2020		
2	06.10.2020	Gem. Vorprüfung AFU	lhu			gezeichnet: nda	Plan Nr.	
						Grösse: 29 / 63		19042 / 3
						user: lhu		
						gedruckt: 13.10.2020 08:11:56		

AV- Grundlage vom: LV95 / 06. Dezember 2019 CAD-File: Mülibuegg19042 Remanuerung Mülibach19042_3_QP.dgn

Legende Genehmigungsinhalt


- bestehend
- projektiert
 - Niederwasserrinne
 - Bachsohle / Terrain
 - Interventionslinie
 - Biberschutz (Drahtgeflecht / Maschendraht)
 - Bepflanzung
 - Faschine aus Tot- und Lebendholz
 - Rundholz-Pfählschwelle
 - Störsteine
 - Verbauung / Abbruch
 - Sammelleitung

Querprofil 1, 10m

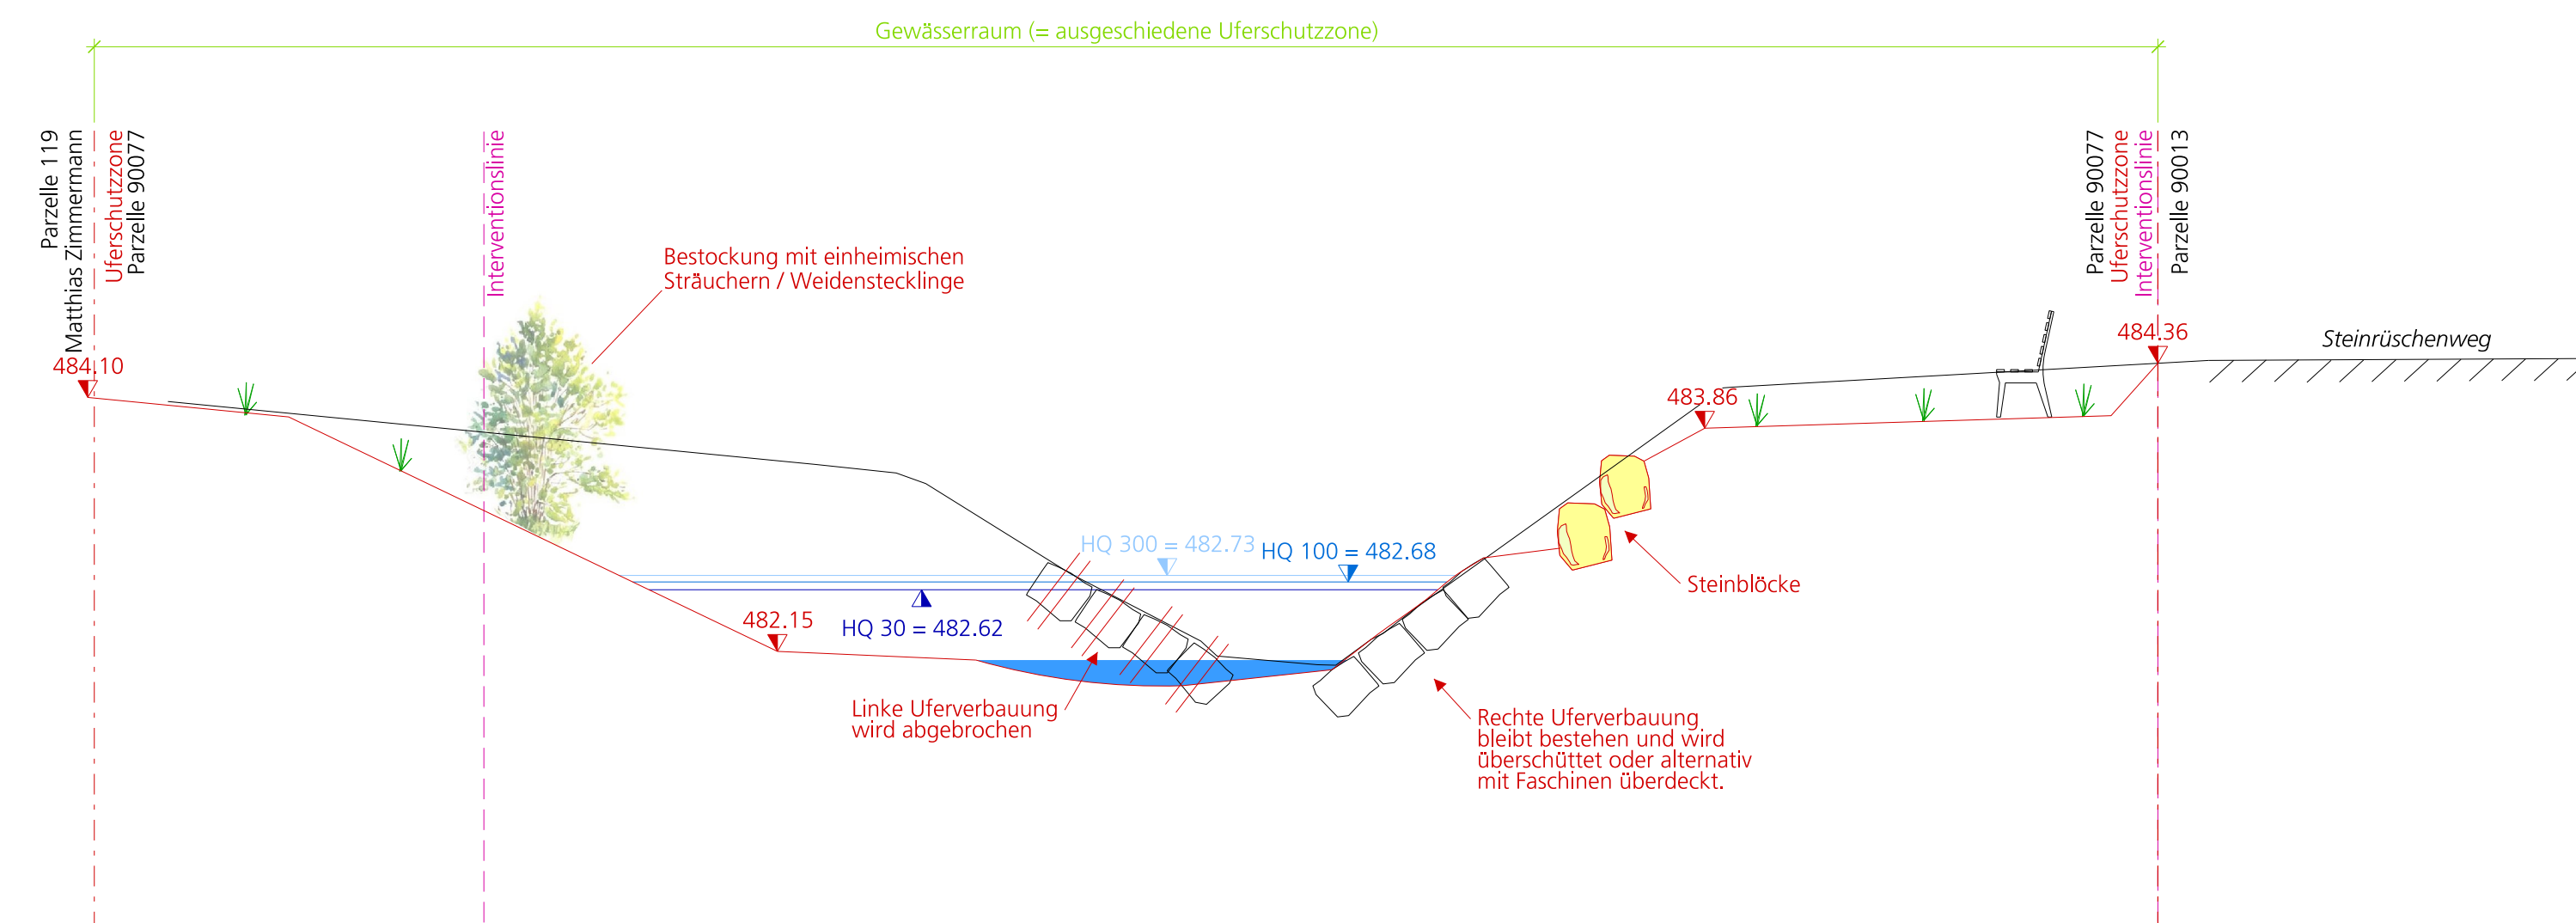


Horizont 480.00 m.ü.M.

Querprofil 2, 200m

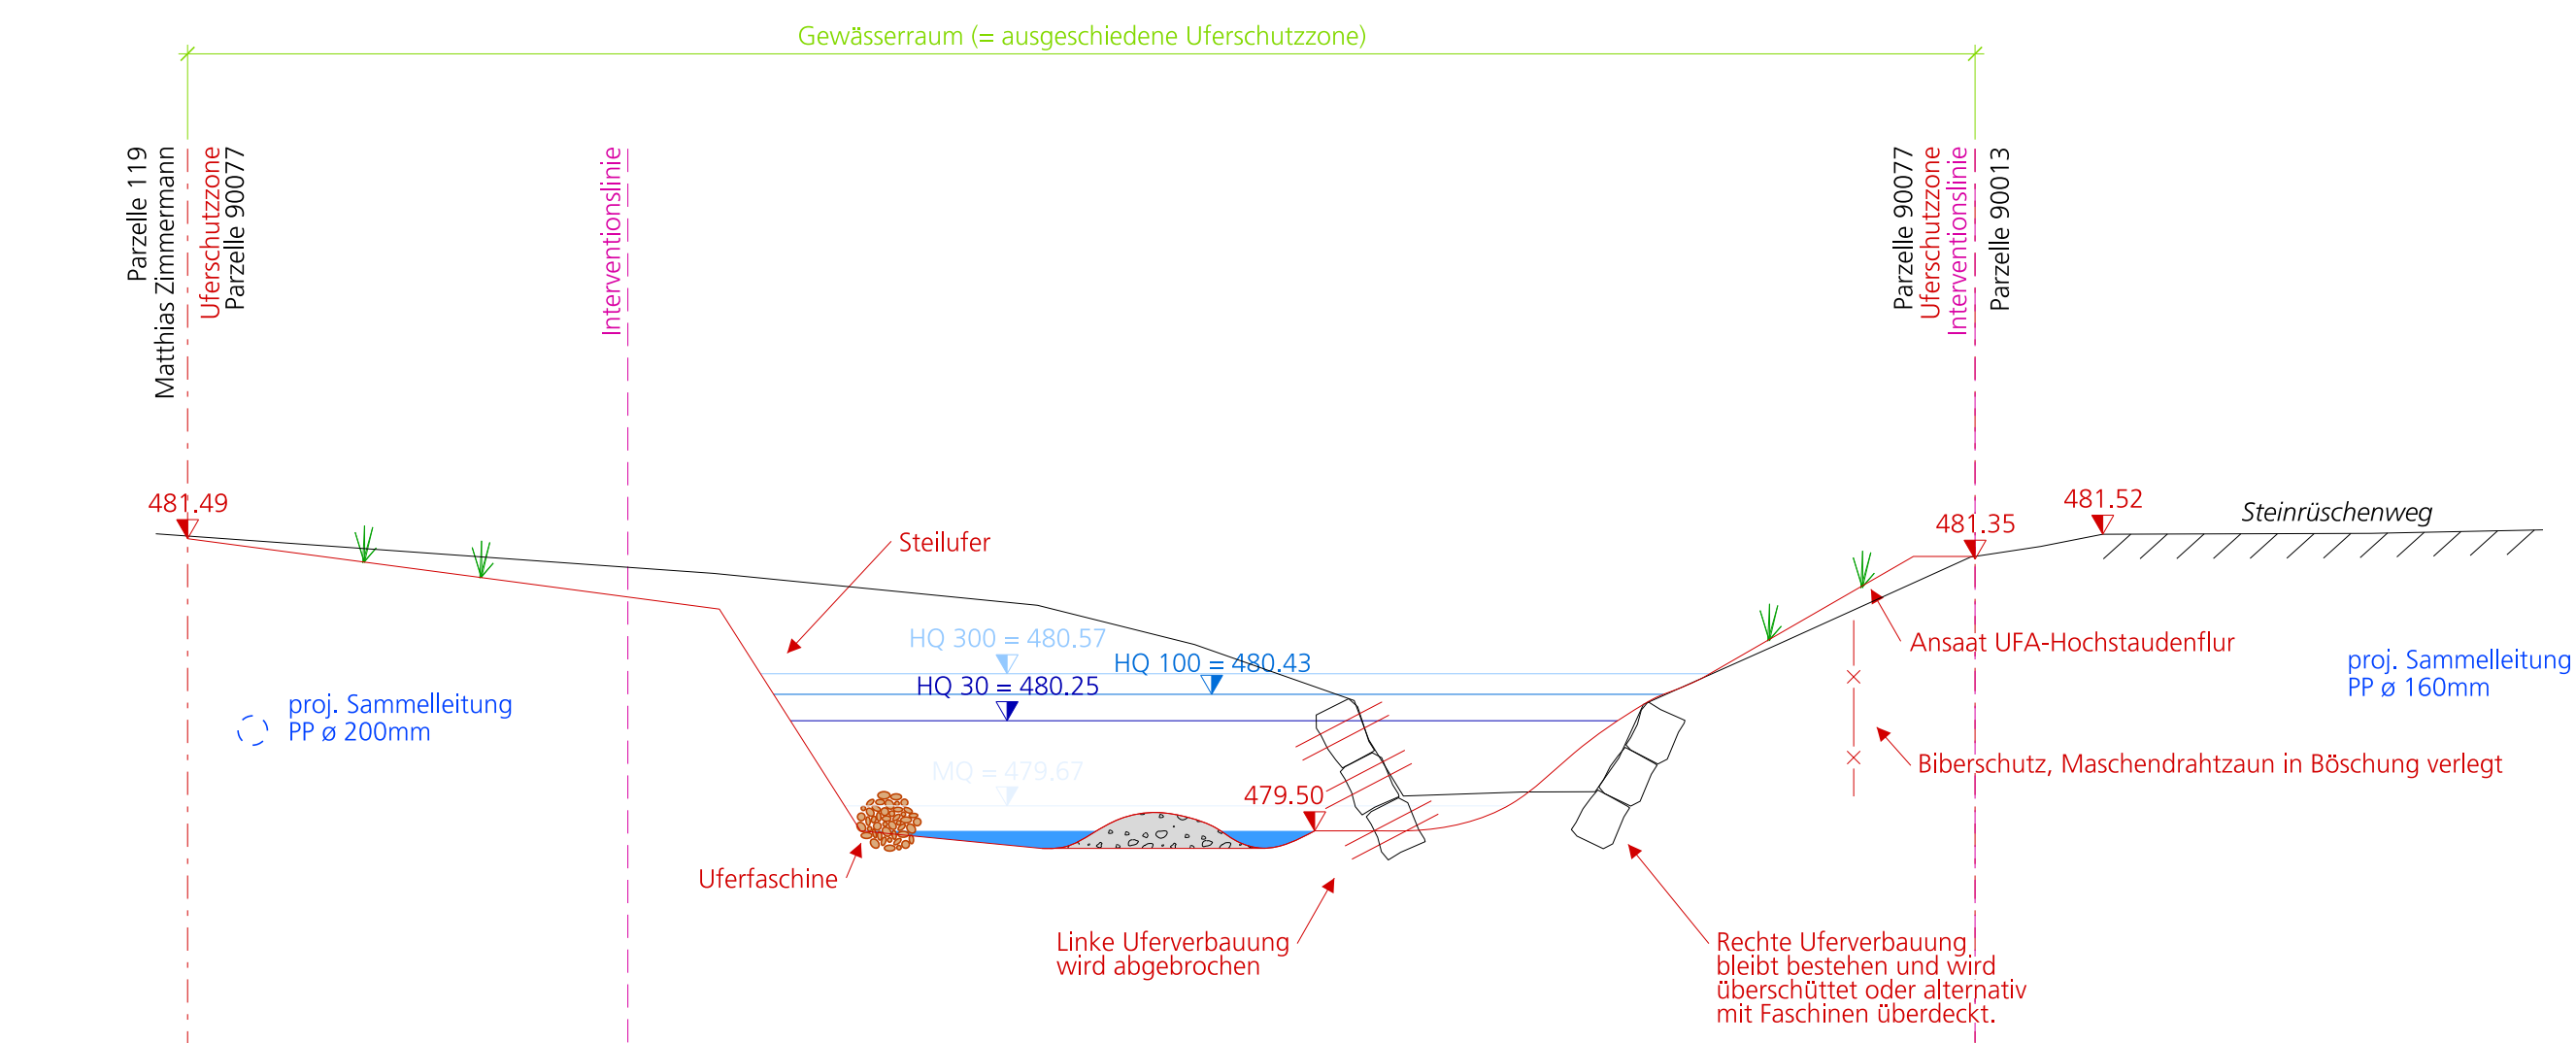

Horizont 478.00 m.ü.M.

Querprofil 3, 300m

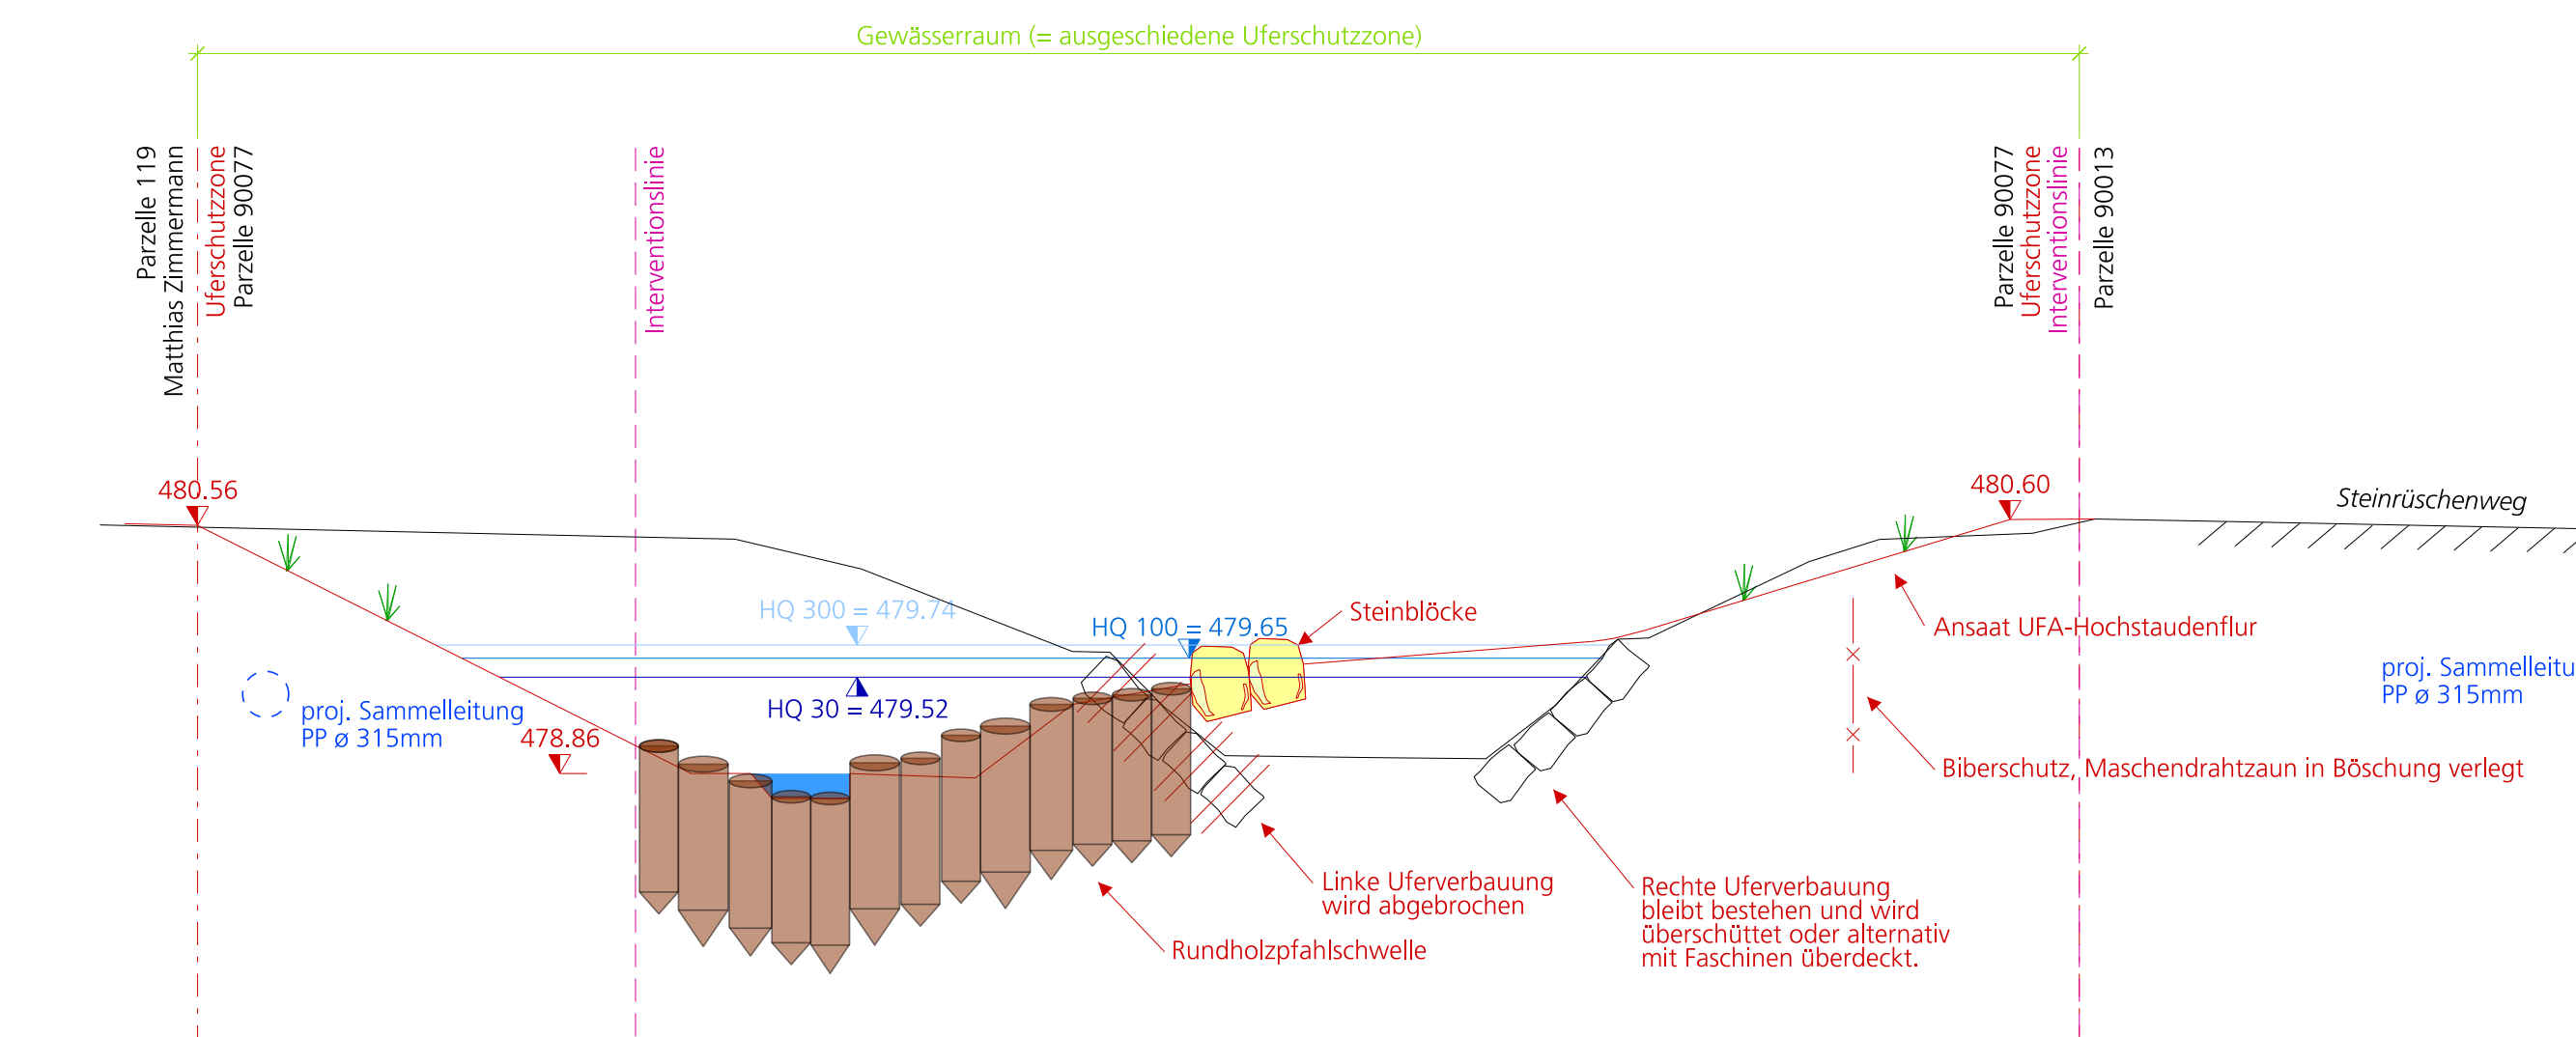

Horizont 477.00 m.ü.M.