

# Wasserleitung Aetigkofen - Mühledorf - Tschoppach

## Los 3: Aetigkofen - Mühledorf

Hydrant 8, Aetigkofen - Aetigkofenstrasse 4, Mühledorf

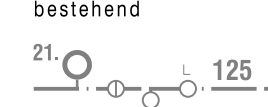
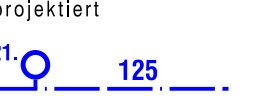
Provisorischer Beitragsplan Wasser

Auflageexemplar

## Bauprojekt

Situation 1 : 1000

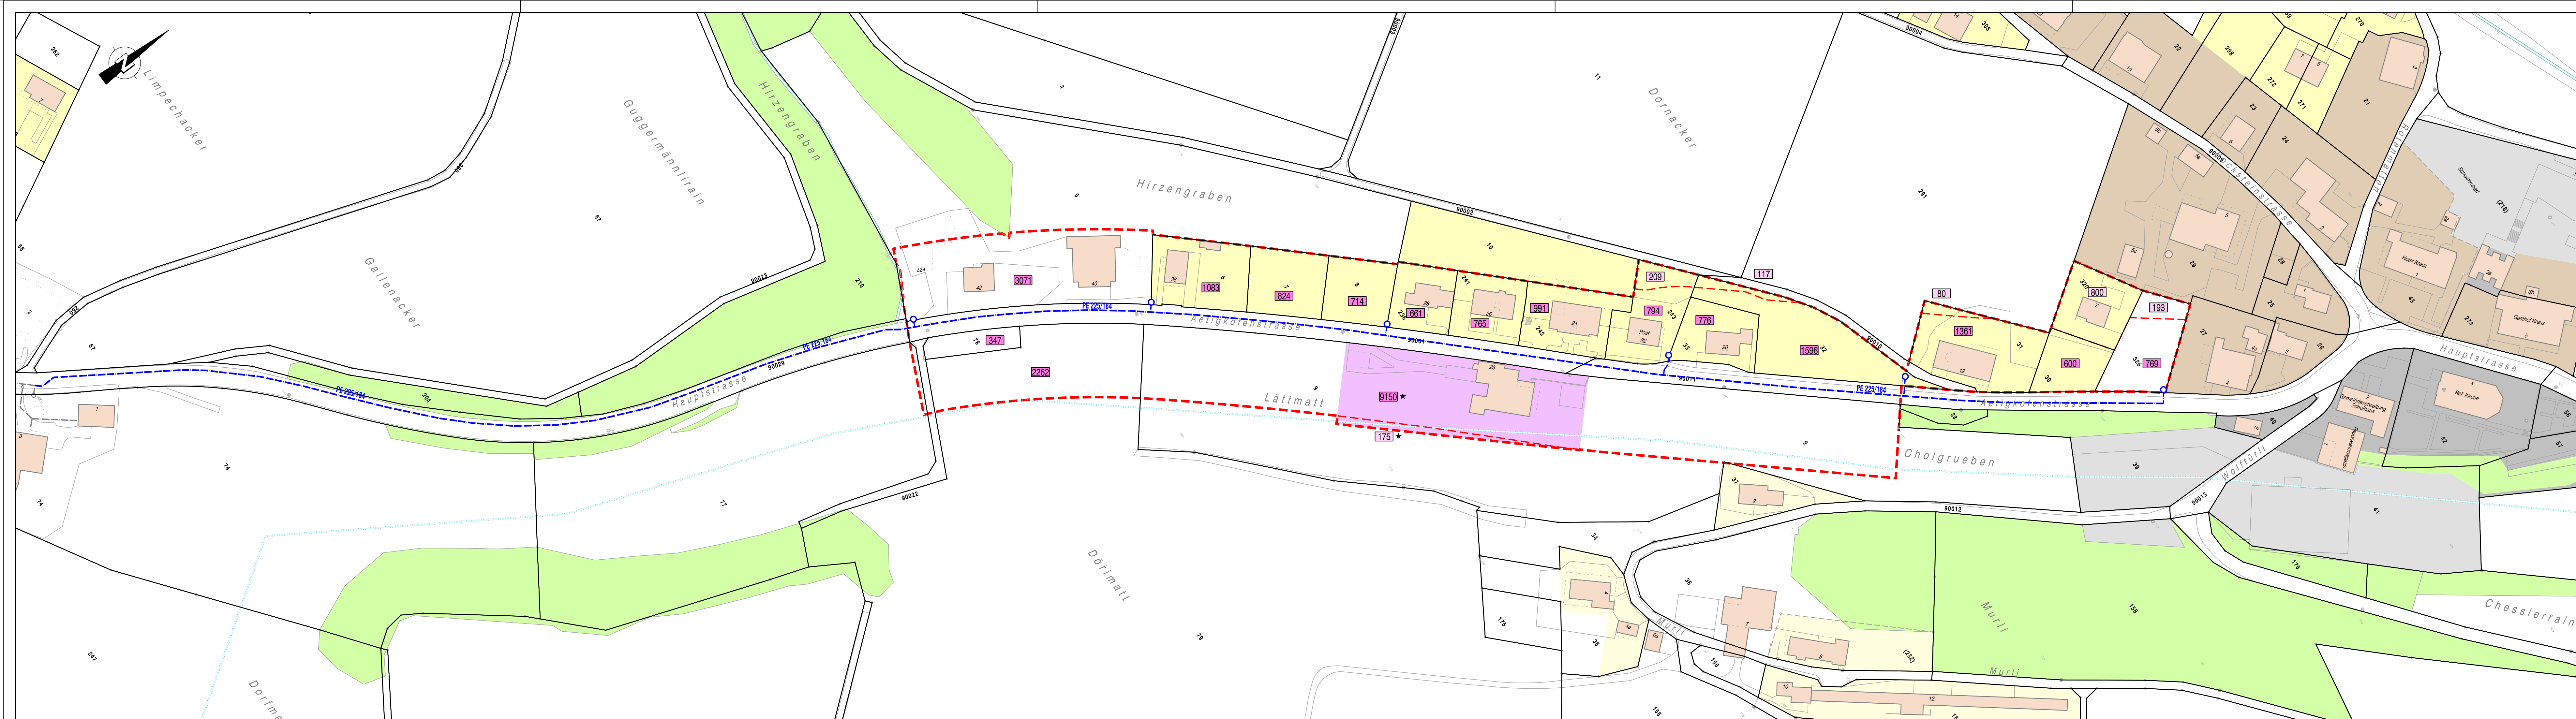
### Legende

- bestehend  21 125
- projektiert  21 125
- Wasserleitung mit Überflurhydrant und Nennweite
- Beitragsperimeter
- Bauliefe 30m
- Fläche in m<sup>2</sup> zu 100% beitragspflichtig
- Fläche in m<sup>2</sup> zu 50% beitragspflichtig
- Flächenangabe um nicht beitragspflichtige Fläche wie Gewässer, Wald, usw. reduziert

- Gebäude
- Wald / Hecke
- Gewässer offen / eingedolt
- Bauzone
- Wohnzone W1 / W2
- Gewerbezone ohne Wohnen
- Gewerbezone mit Wohnen
- Kernzone
- Erhaltungszone
- Zone für öffentliche Bauten und Anlagen
- Zone für öffentliche Anlagen

### Grundlagen

Katasterpläne	Dateneingang	Ursprung
Grundbuchplan	11.10.2017	Emch+Berger AG Vermessung, Dominik Cantaluppi, Solothurn, Grundbuchgeometer
Wasserversorgung	24.07.2018	BSB+Partner, Biberist
Bauzonenplan		Bauzonenplan RRB NR. 1536 vom 10. Juli 1998 (Planungsbüro WAM)



Datum: 03.12.2018	Proj.: P. Gullod	Rev.: 18.01.2019/mbr	Rev.:	OM-Nummer: 535
Format: 30 / 147	Gez.: Bas/mbr	Rev.:	Rev.:	Plan-Nummer:
Massstab: 1:1000	Gepr.:	Rev.:	Rev.:	WV.186.008.353