

Gemeinde Buchegg (Küttigkofen)

Amtliche Vermessung
Schweiz




Massstab 1:250

Auszug aus dem Plan für das Grundbuch vom: 03.04.2025

Daten der amtlichen Vermessung vom: 27.03.2025

Tel.: 058 451 73 00, E-Mail: vermessung@emchberger.ch, Web: http://www.vermessung.emchberger.ch

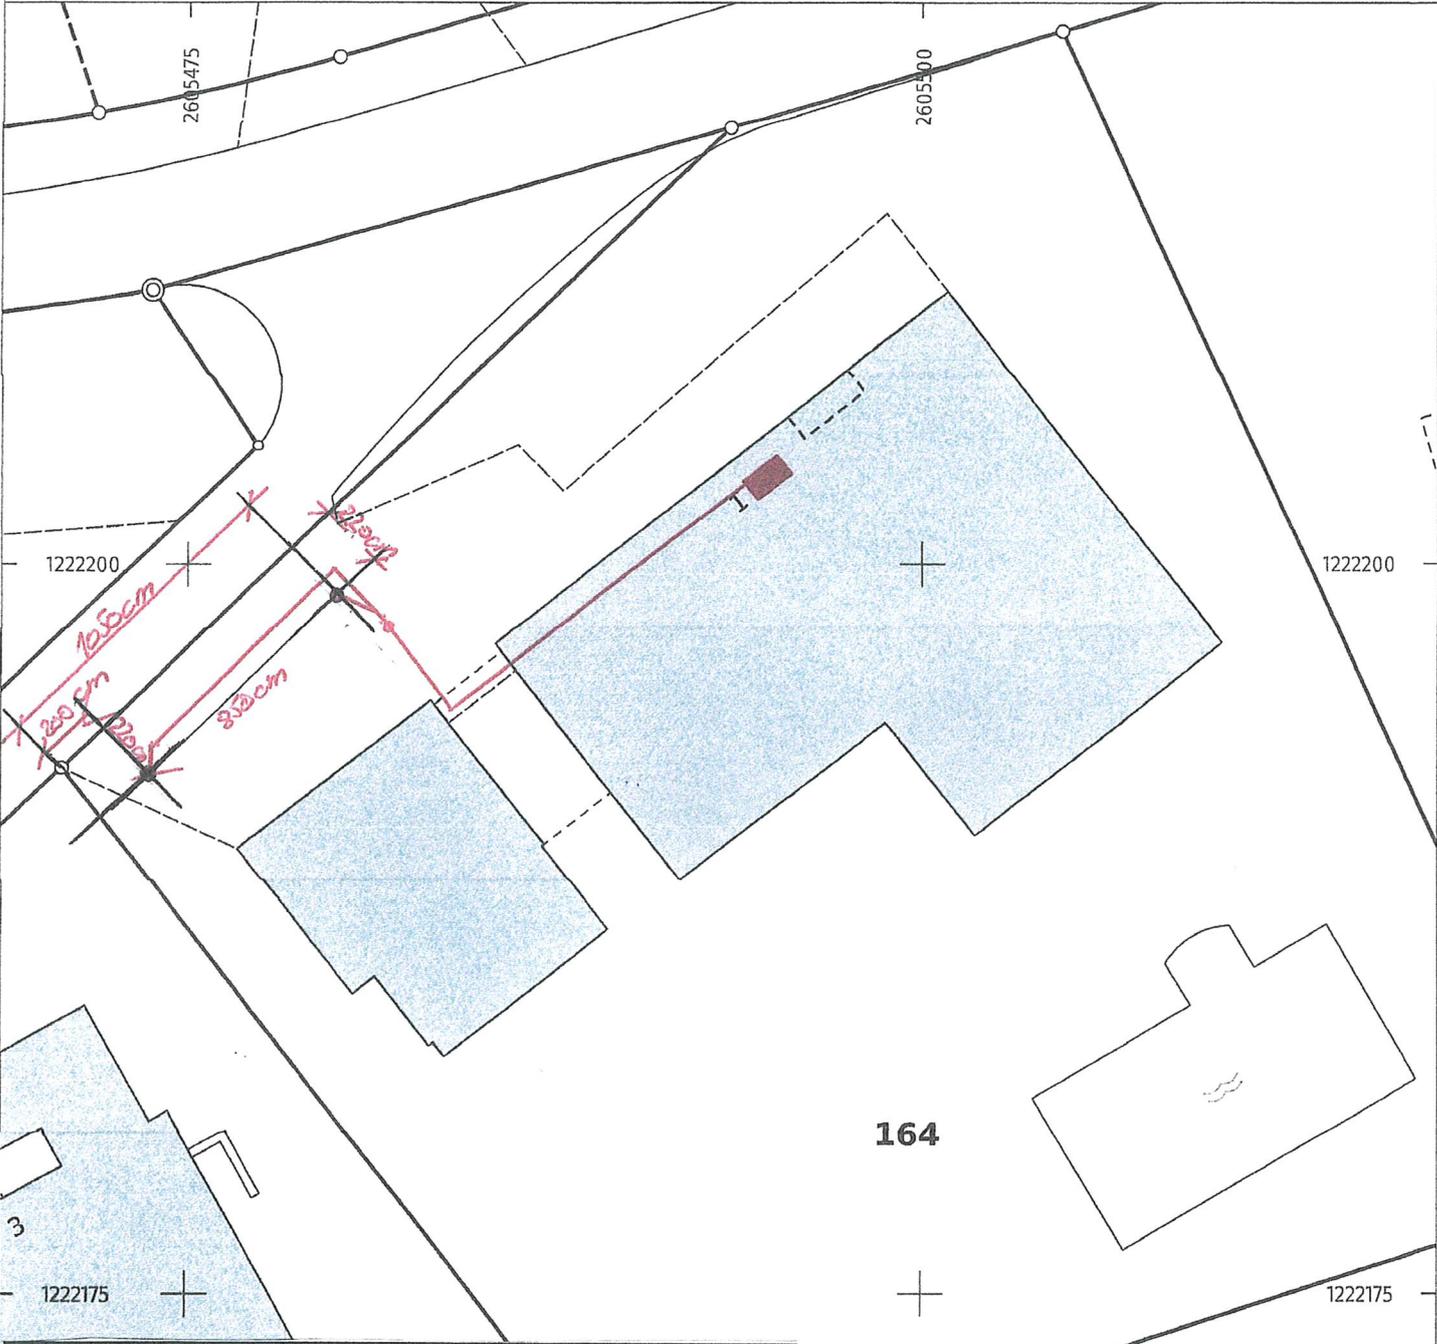

Mst. 1:250

Ulrich Abbühl
Talrainweg 1
4581 Küttigkofen

Erdsonden 2 x 250 Meter

Wärmepumpe Stiebel Eltron, Typ WPE-I 33 H

Emch+Berger AG Vermessungen, Schöngrünstrasse 35, 4500 Solothurn



- Hinweise:
- Grundstücke mit roten Grenzen und unterstrichenen Nummern sind nicht rechtskräftig.
 - Projektierte Gebäude sind rot gestrichelt. Sie weisen eine reduzierte Genauigkeit auf.
 - Allenfalls dargestellte Baulinien dienen der Orientierung.
 - Waldlinien sind nicht rechtsverbindlich.

Quelle:
Amtliche Vermessung Schweiz

Legende:
www.cadastre.ch/legende

Anton Helscher AG
Heinibühlstrasse 33
4573 Lohn-Ammannsegg
Tel. 032 677 15 07
www.antonhelscherag.ch

Dominik Cantaluppi
Nachführungsgeometer

3.4.25