

Gemeinde Buchegg (Aetingen)


Amtliche Vermessung
Schweiz



Massstab 1:1'000

Auszug aus dem Plan für das Grundbuch vom: 09.05.2025

Daten der amtlichen Vermessung vom: 08.05.2025

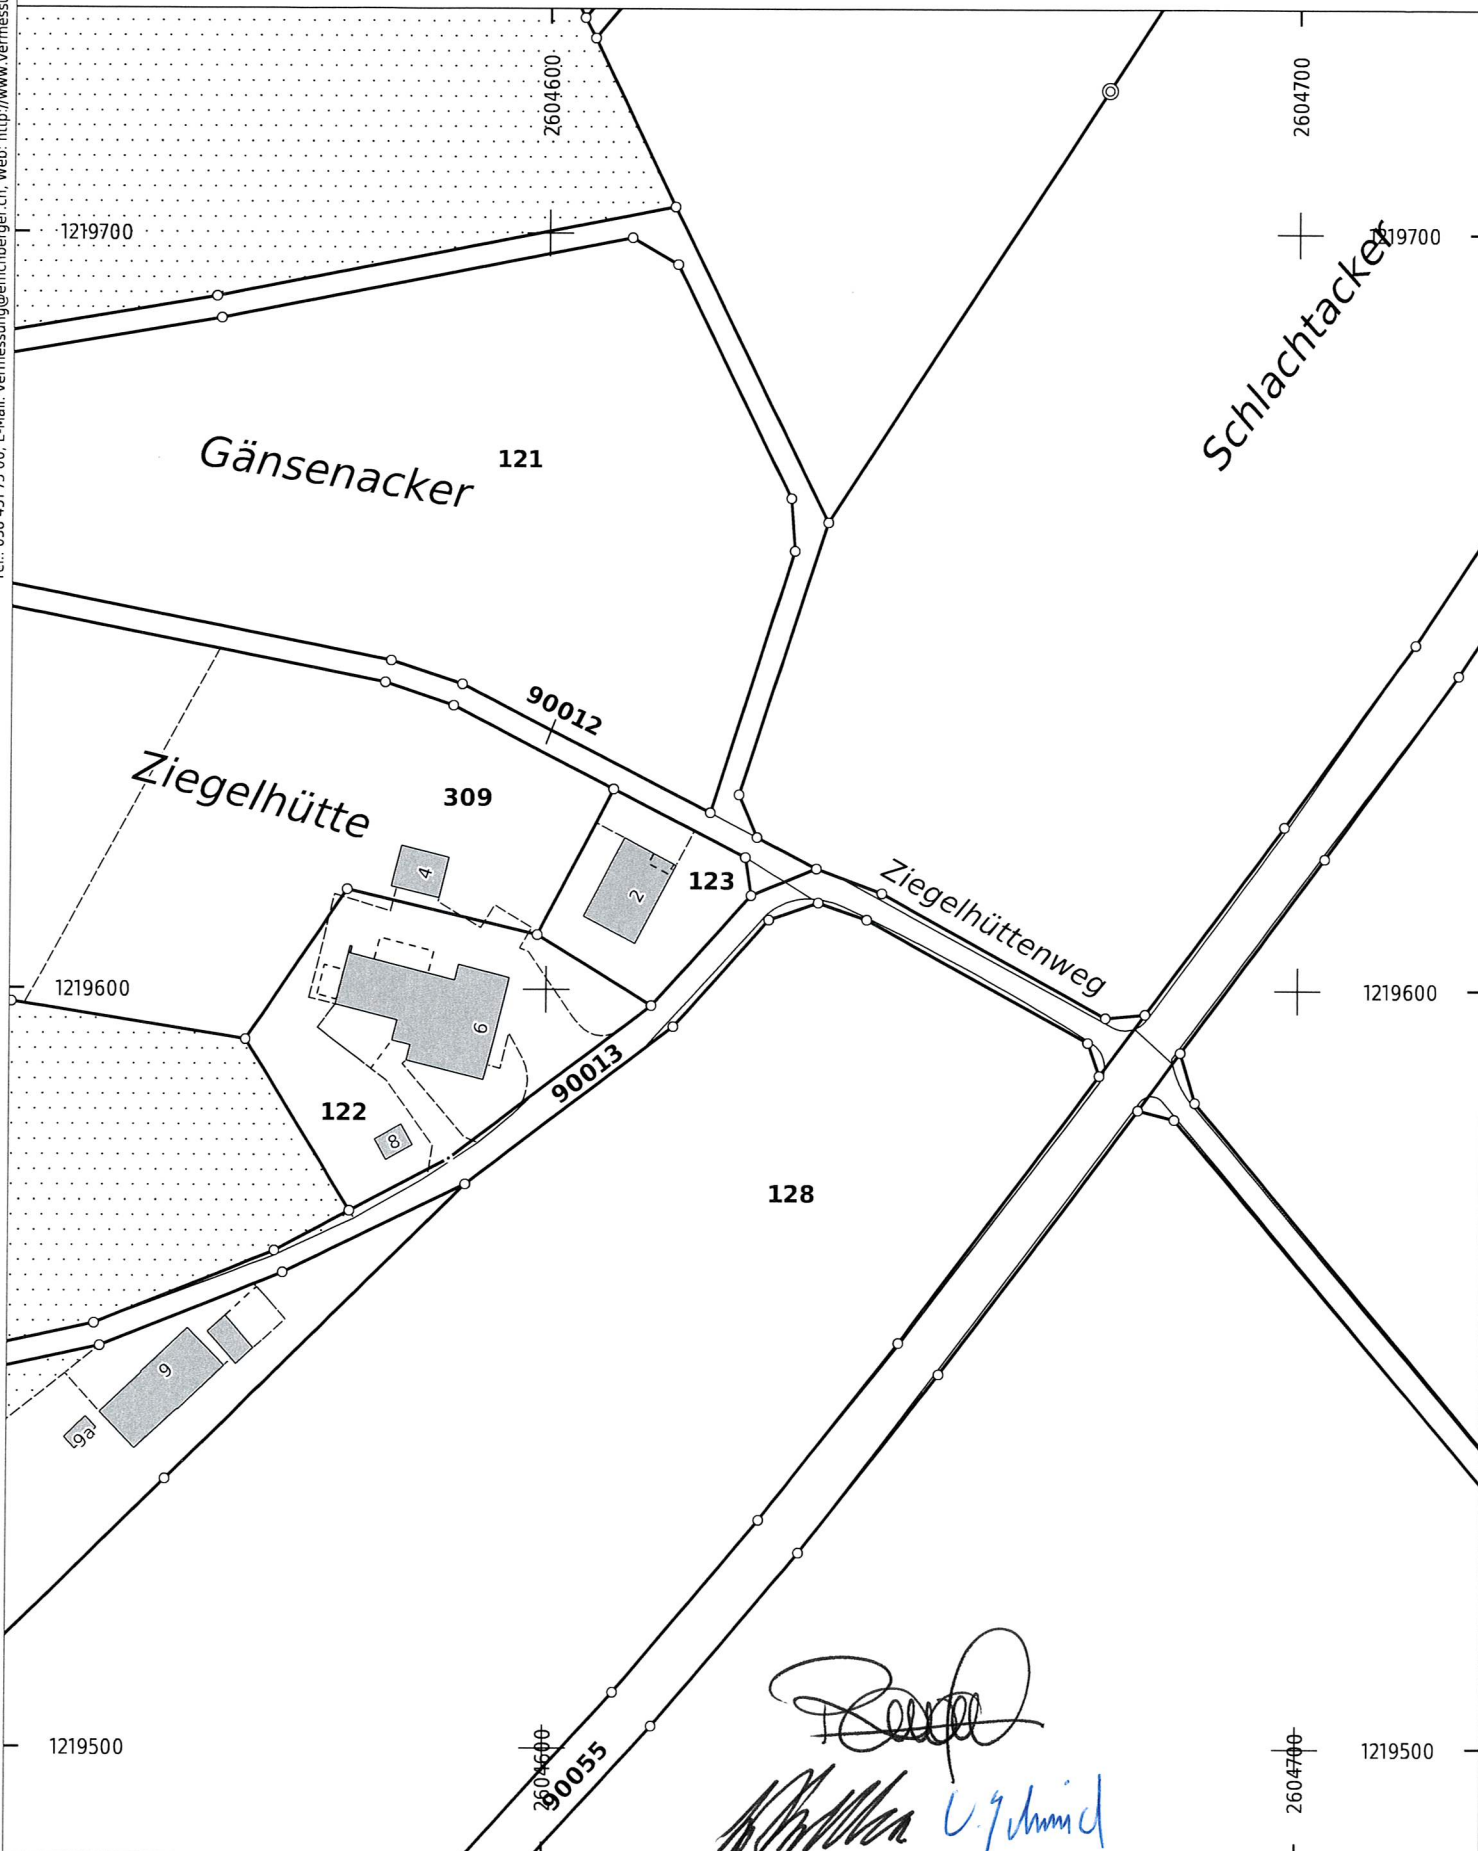

[Handwritten signature]
[Handwritten signature]



Hinweise:

- Grundstücke mit roten Grenzen und unterstrichenen Nummern sind nicht rechtskräftig.
- Projektierte Gebäude sind rot gestrichelt. Sie weisen eine reduzierte Genauigkeit auf.
- Allenfalls dargestellte Baulinien dienen der Orientierung.
- Waldlinien sind nicht rechtsverbindlich.

Quelle:

Amtliche Vermessung Schweiz

Legende:

www.cadastr.ch/legende

Für die Richtigkeit des Auszuges:

Dominik Cantaluppi
Nachführungsgeometer