

Tel.: 058 451 73 00, E-Mail: vermessung@emchberger.ch, Web: http://www.vermessung-emchberger.ch

Gemeinde Buchegg (Aetingen)

Amtliche Vermessung
Schweiz




Massstab 1:500

Auszug aus dem Plan für das Grundbuch vom: 04.02.2025

Daten der amtlichen Vermessung vom: 31.01.2025

ANBAU AUTOUNTERSTAND
ANDRES DORIS
GB.NR. 103 IN 4587 AETINGEN

BESTEHEND
 NEU

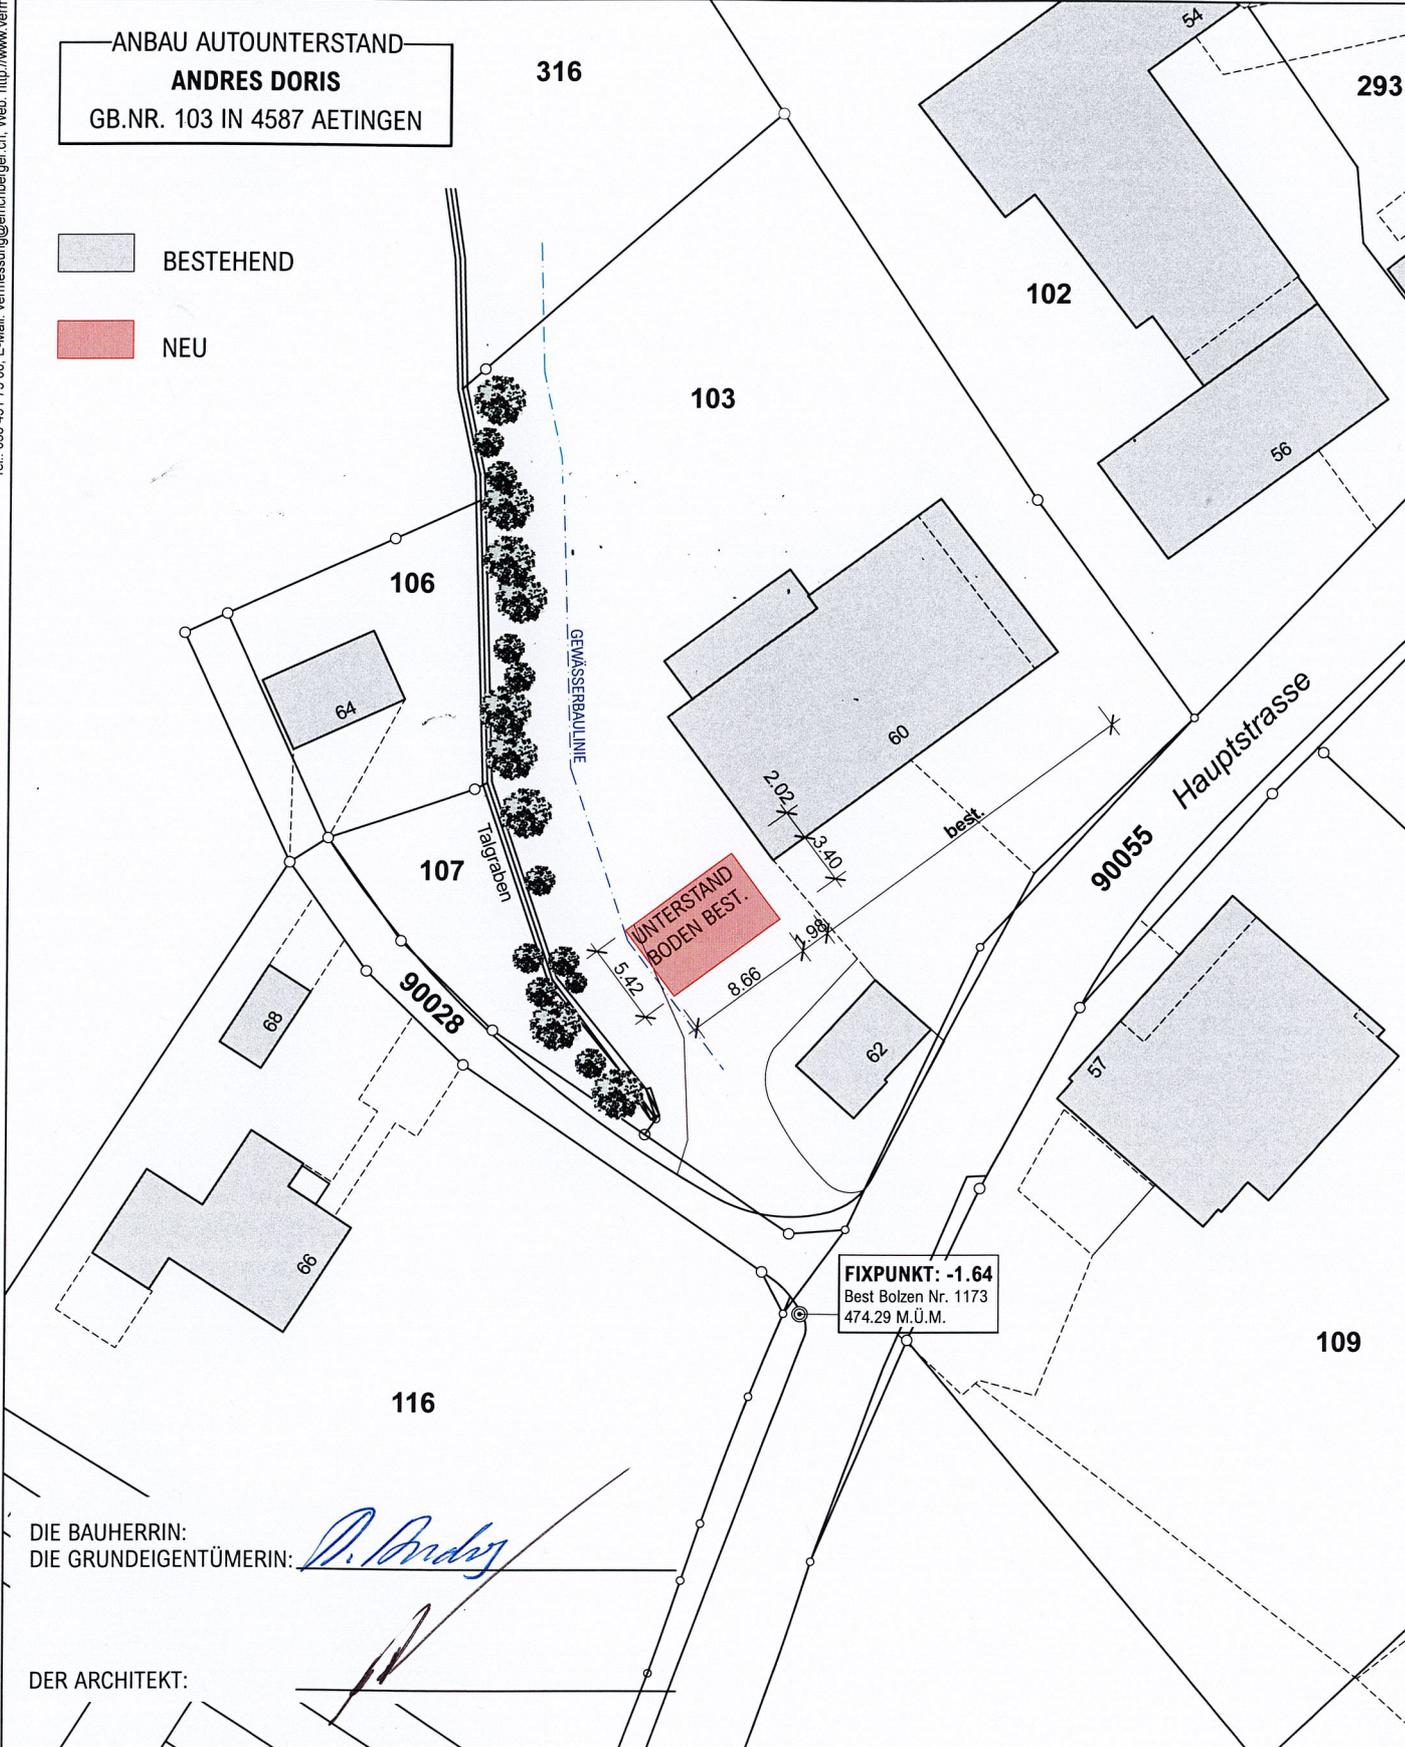

DIE BAUHERRIN:
DIE GRUNDEIGENTÜMERIN: *D. Doris*

DER ARCHITEKT: *[Signature]*



Hinweise:
- Grundstücke mit roten Grenzen und unterstrichenen Nummern sind nicht rechtskräftig.
- Projektierte Gebäude sind rot gestrichelt. Sie weisen eine reduzierte Genauigkeit auf.
- Allenfalls dargestellte Baulinien dienen der Orientierung
- Waldlinien sind nicht rechtsverbindlich.

Quelle:
Amtliche Vermessung Schweiz

Legende:
www.cadastre.ch/legende

Für die Richtigkeit des Auszuges:

Dominik Cantaluppi
Nachführungsgeometer

Emch-Berger AG Vermessungen, Schöngürtnstrasse 35, 4500 Solothurn