


Revision der Ortsplanung Erschliessungsplan mit Baulinien und Strassenklassierung sowie Waldfeststellung

Auflageexemplar
Planaufgabe vom 20. Februar bis 23. März 2026
Die Gemeindegeschreiberin:

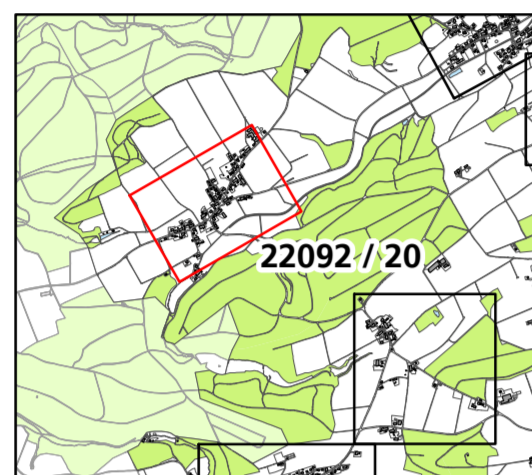

Situation 1:1'000
Dorf Gossliwil

Index	Datum	Aenderungen	gez.	gepr.	gen.	Oensingen, 16.09.2021	geprüft:	genehmigt:
3	19.11.25	Gemäss 2. Vorprüfungsbericht vom 15. Dezember 2025	rmwy	rmwy	lha	gezeichnet: rmwy	Plan Nr.	
2	03.04.25	Gemäss Mitwirkungsbericht	rmwy	rmwy	lha	Grösse: 60 x 105 user: rmwy	22092 / 20	
1	12.08.24	Gemäss Vorprüfungsbericht vom 18. April 2024	pej	pej	lha	gedruckt:	17.02.2026 08:45:18	

GIS-File: C:\arcproj\proj\proj\proj\proj_buchegg22092_20_3TBL_Gossliwil.mxd
AV-Grundlage vom: wird wöchentlich aktualisiert

www.bsb-partner.ch
Basel Tel. 061 261 00 13 Burgdorf Tel. 034 420 16 20
Bern Tel. 061 261 00 13 Grenchen Tel. 032 654 59 30
Biberist Tel. 032 671 22 22 Oensingen Tel. 062 388 38 38




Gemäss kantonalen Baulinienplänen

(Stand: in kantonalen Vorprüfung, noch nicht rechtsgültig)

- Baulinie entlang Kantonsstrasse
- Vorbaulinie entlang Kantonsstrasse
- Abgrenzung Geltungsbereich Kanton / Gemeinde
- Hauptverkehrsstrasse (Kantonsstrasse)
- Weitere Inhalte
- Hecken und Ufergehölze (gemäss amtlicher Vermessung)
- Gewässer / Gewässer überdeckt, eingedolt



Gossliwil

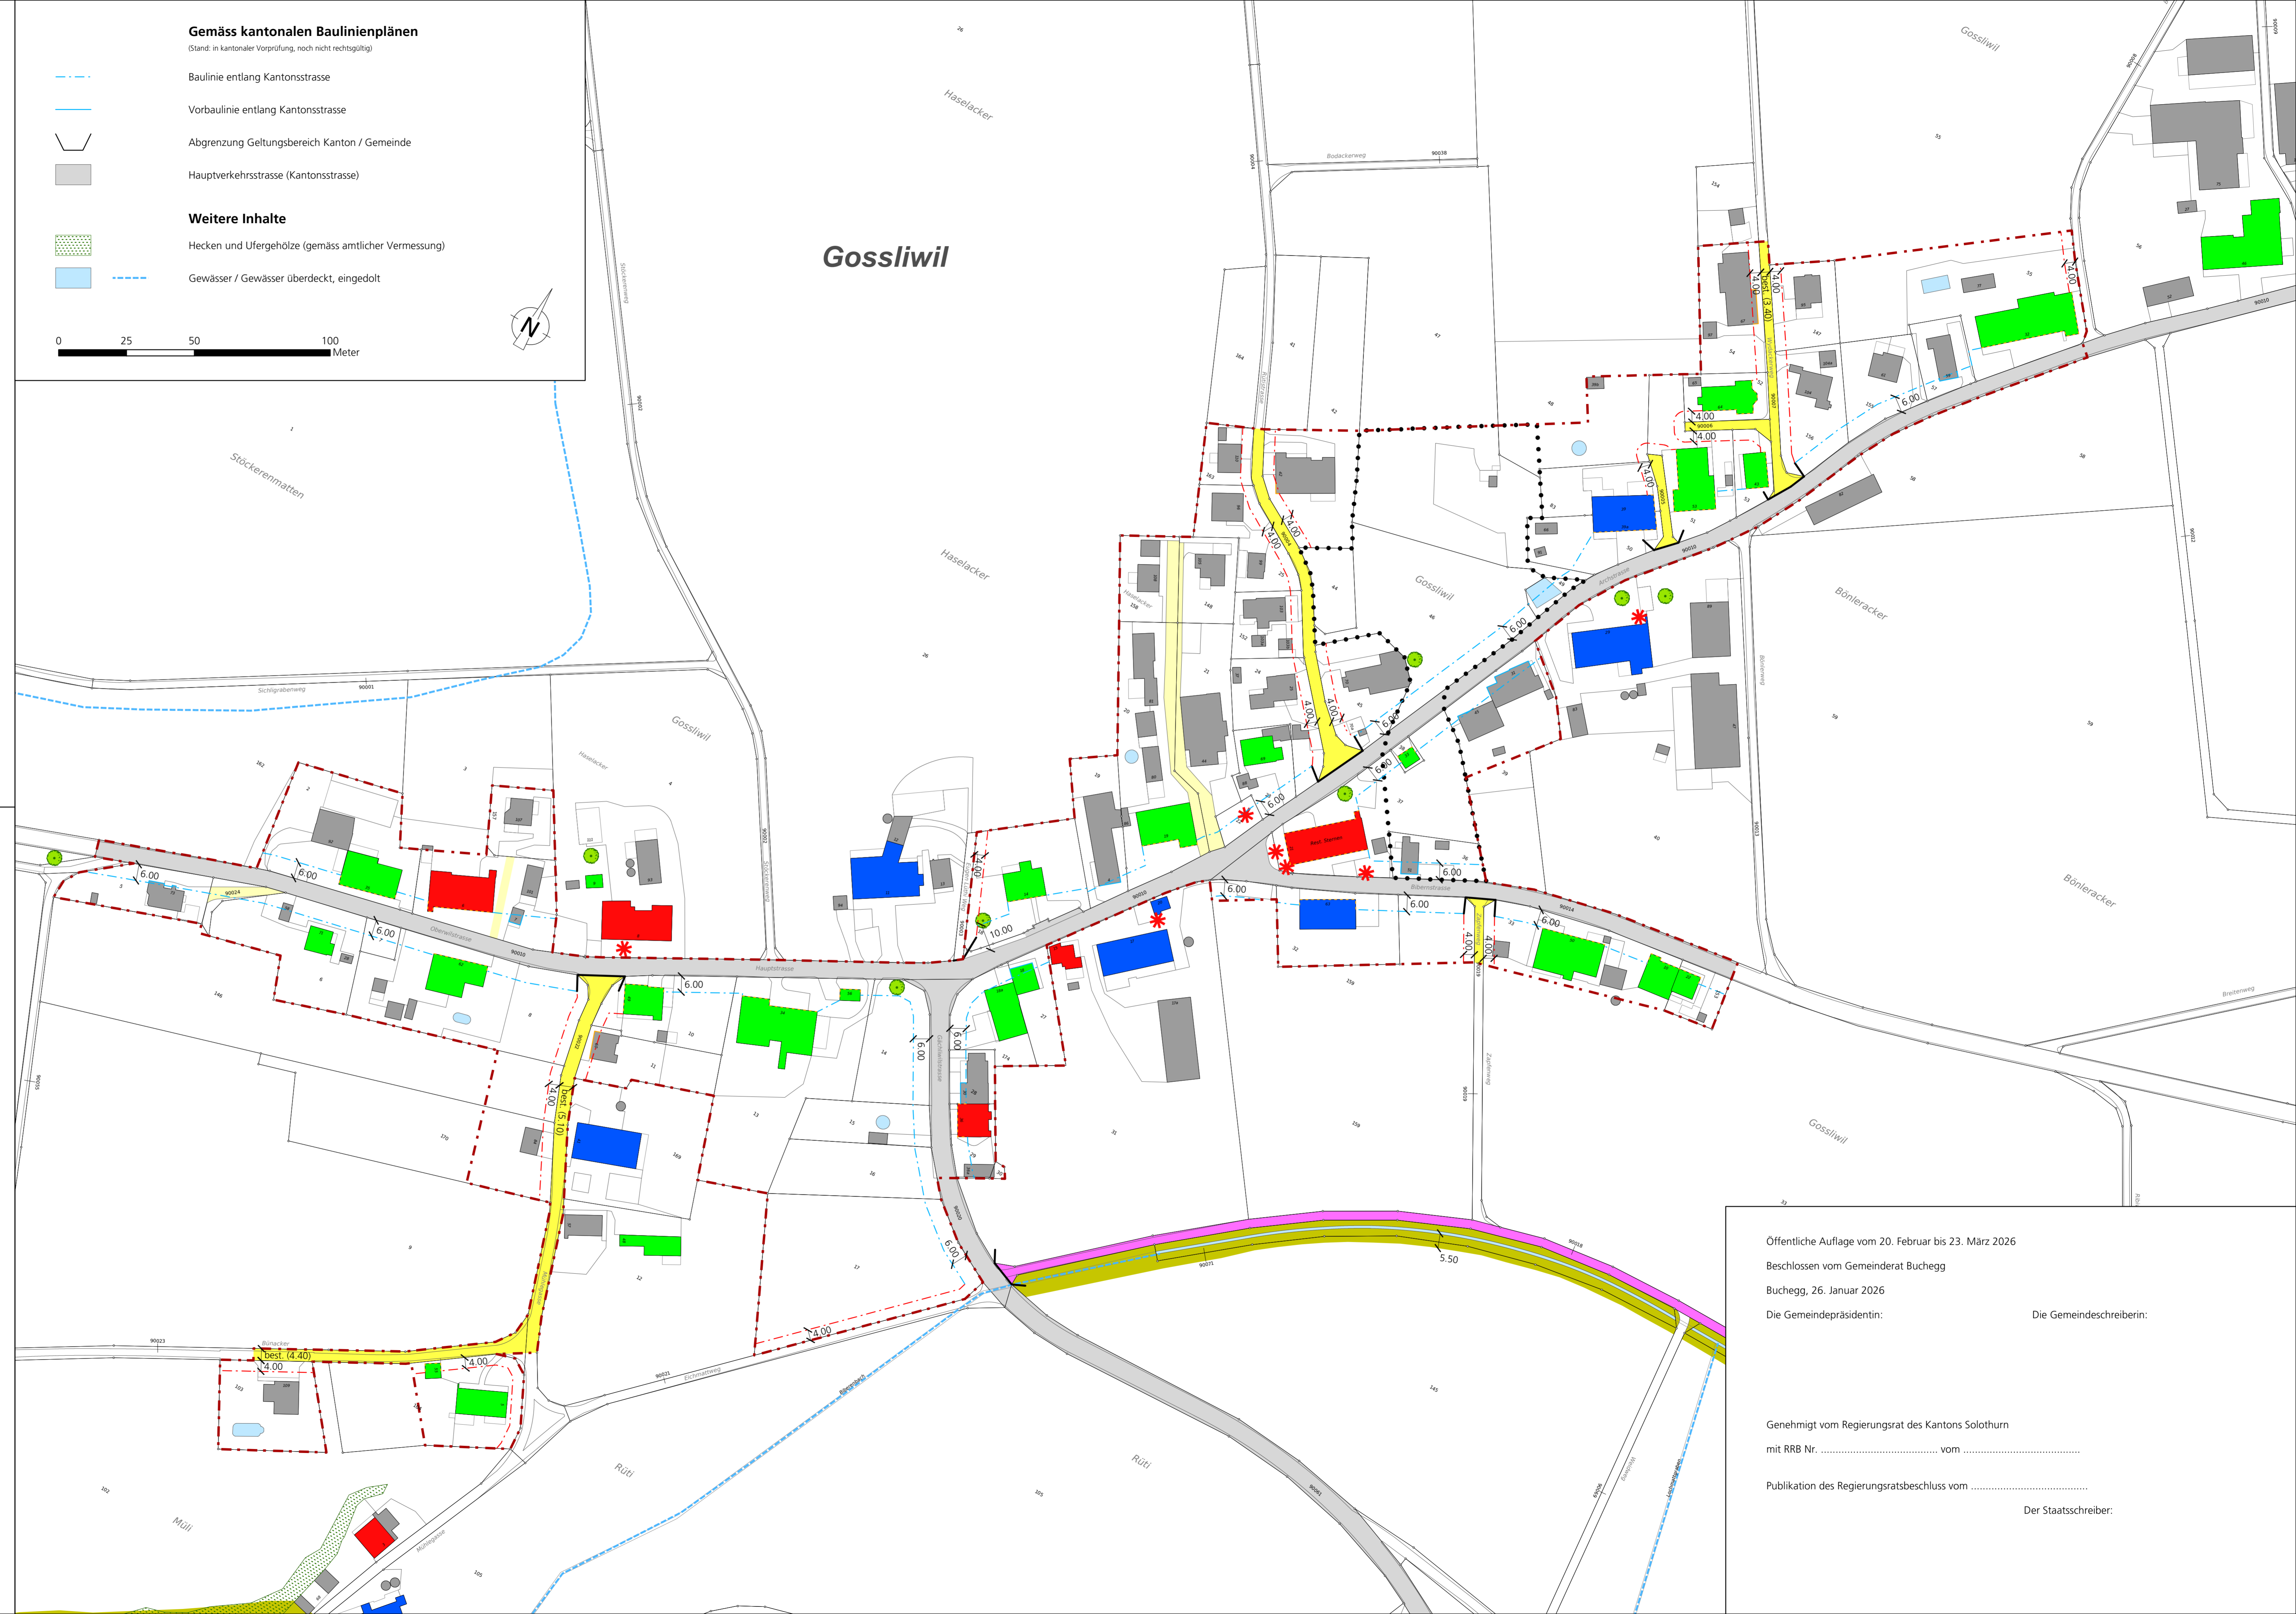

Genehmigungsinhalt

- ### Strassenklassierung
- Öffentliche Erschliessungsstrasse
 - Fuss- und Radweg
 - Private Erschliessungsstrasse
- ### Baulinien
- Baulinie entlang Gemeindestrasse
 - Gestaltungsbaulinie
 - Vorbaulinie

Orientierungsinhalt

- ### Gemäss Bauzonen- und Gesamtplan
- Bauzonengrenze
 - Gebiet mit Gestaltungsplanpflicht
 - Uferschutzzone
 - Geschützter Einzelbaum
 - Geschütztes Gebäude (gemäss Amt für Denkmalpflege und Archäologie)
 - Schützenswertes Gebäude
 - Erhaltenswertes Gebäude

Öffentliche Auflage vom 20. Februar bis 23. März 2026
 Beschlossen vom Gemeinderat Buchegg
 Buchegg, 26. Januar 2026
 Die Gemeindepräsidentin: _____ Die Gemeindegeschreiberin: _____

Genehmigt vom Regierungsrat des Kantons Solothurn
 mit RRB Nr. _____ vom _____

Publikation des Regierungsratsbeschluss vom _____
 Der Staatschreiber: _____