


# Revision der Ortsplanung Erschliessungsplan mit Baulinien und Strassenklassierung sowie Waldfeststellung

**Auflageexemplar**  
Planaufgabe vom 20. Februar bis 23. März 2026  
Die Gemeindegeschreiberin:

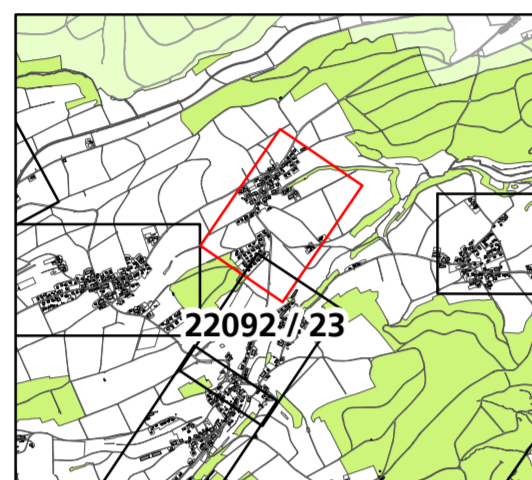

Situation 1:1'000  
Dorf Tscheppach

Index	Datum	Aenderungen	gez.	gepr.	gen.	Densingen, 16.09.2021	geprüft:	genehmigt:
3	19.11.25	Gemäss 2. Vorprüfungsbericht vom 15. Dezember 2025	rmwy	rmwy	iha	gezeichnet: mwy	Plan Nr.	
2	03.04.25	Gemäss Mitwirkungsbericht	rmwy	rmwy	iha	Grösse: 60 x 105	22092 / 23	
1	12.08.24	Gemäss Vorprüfungsbericht vom 18. April 2024	pej	pej	iha	user: mwy	gedruckt:	17.02.2026 08:46:35

GIS-File: C:\arcproj\proj\projtsch\tsch\tschegg22092\_23\_STBL\_Tscheppach.mxd  
AV-Grundlage vom: wird wöchentlich aktualisiert

www.bsb-partner.ch  
Basel Tel. 061 261 00 13 Burgdorf Tel. 034 420 16 20  
Bern Tel. 061 261 00 13 Grenchen Tel. 032 654 59 30  
Biberist Tel. 032 671 22 22 Oensingen Tel. 062 388 38 38



## Genehmigungsinhalt


- Strassenklassierung**
- Öffentliche Erschliessungsstrasse
  - Öffentlicher Fussweg und Trottoir
  - Private Erschliessungsstrasse
- Baulinien**
- Baulinie entlang Gemeindegasse
  - Gestaltungsbaulinie
  - Vorbaulinie
  - Hecken- und Waldbaulinie
  - Unterhaltsbaulinie

## Genehmigungsinhalt Kanton

- Waldgrenze gemäss Art. 13 WaG und § 3 WaG SO

## Orientierungsinhalt

- Gemäss Bauzonen- und Gesamtplan**
- Bauzonengrenze
  - Gebiet mit Gestaltungsplanpflicht
  - Uferschutzzone
  - Geschützter Einzelbaum
  - Geschütztes Kulturobjekt (gemäss Amt für Denkmalpflege und Archäologie)
  - Schützenswertes Gebäude
  - Erhaltenswertes Gebäude

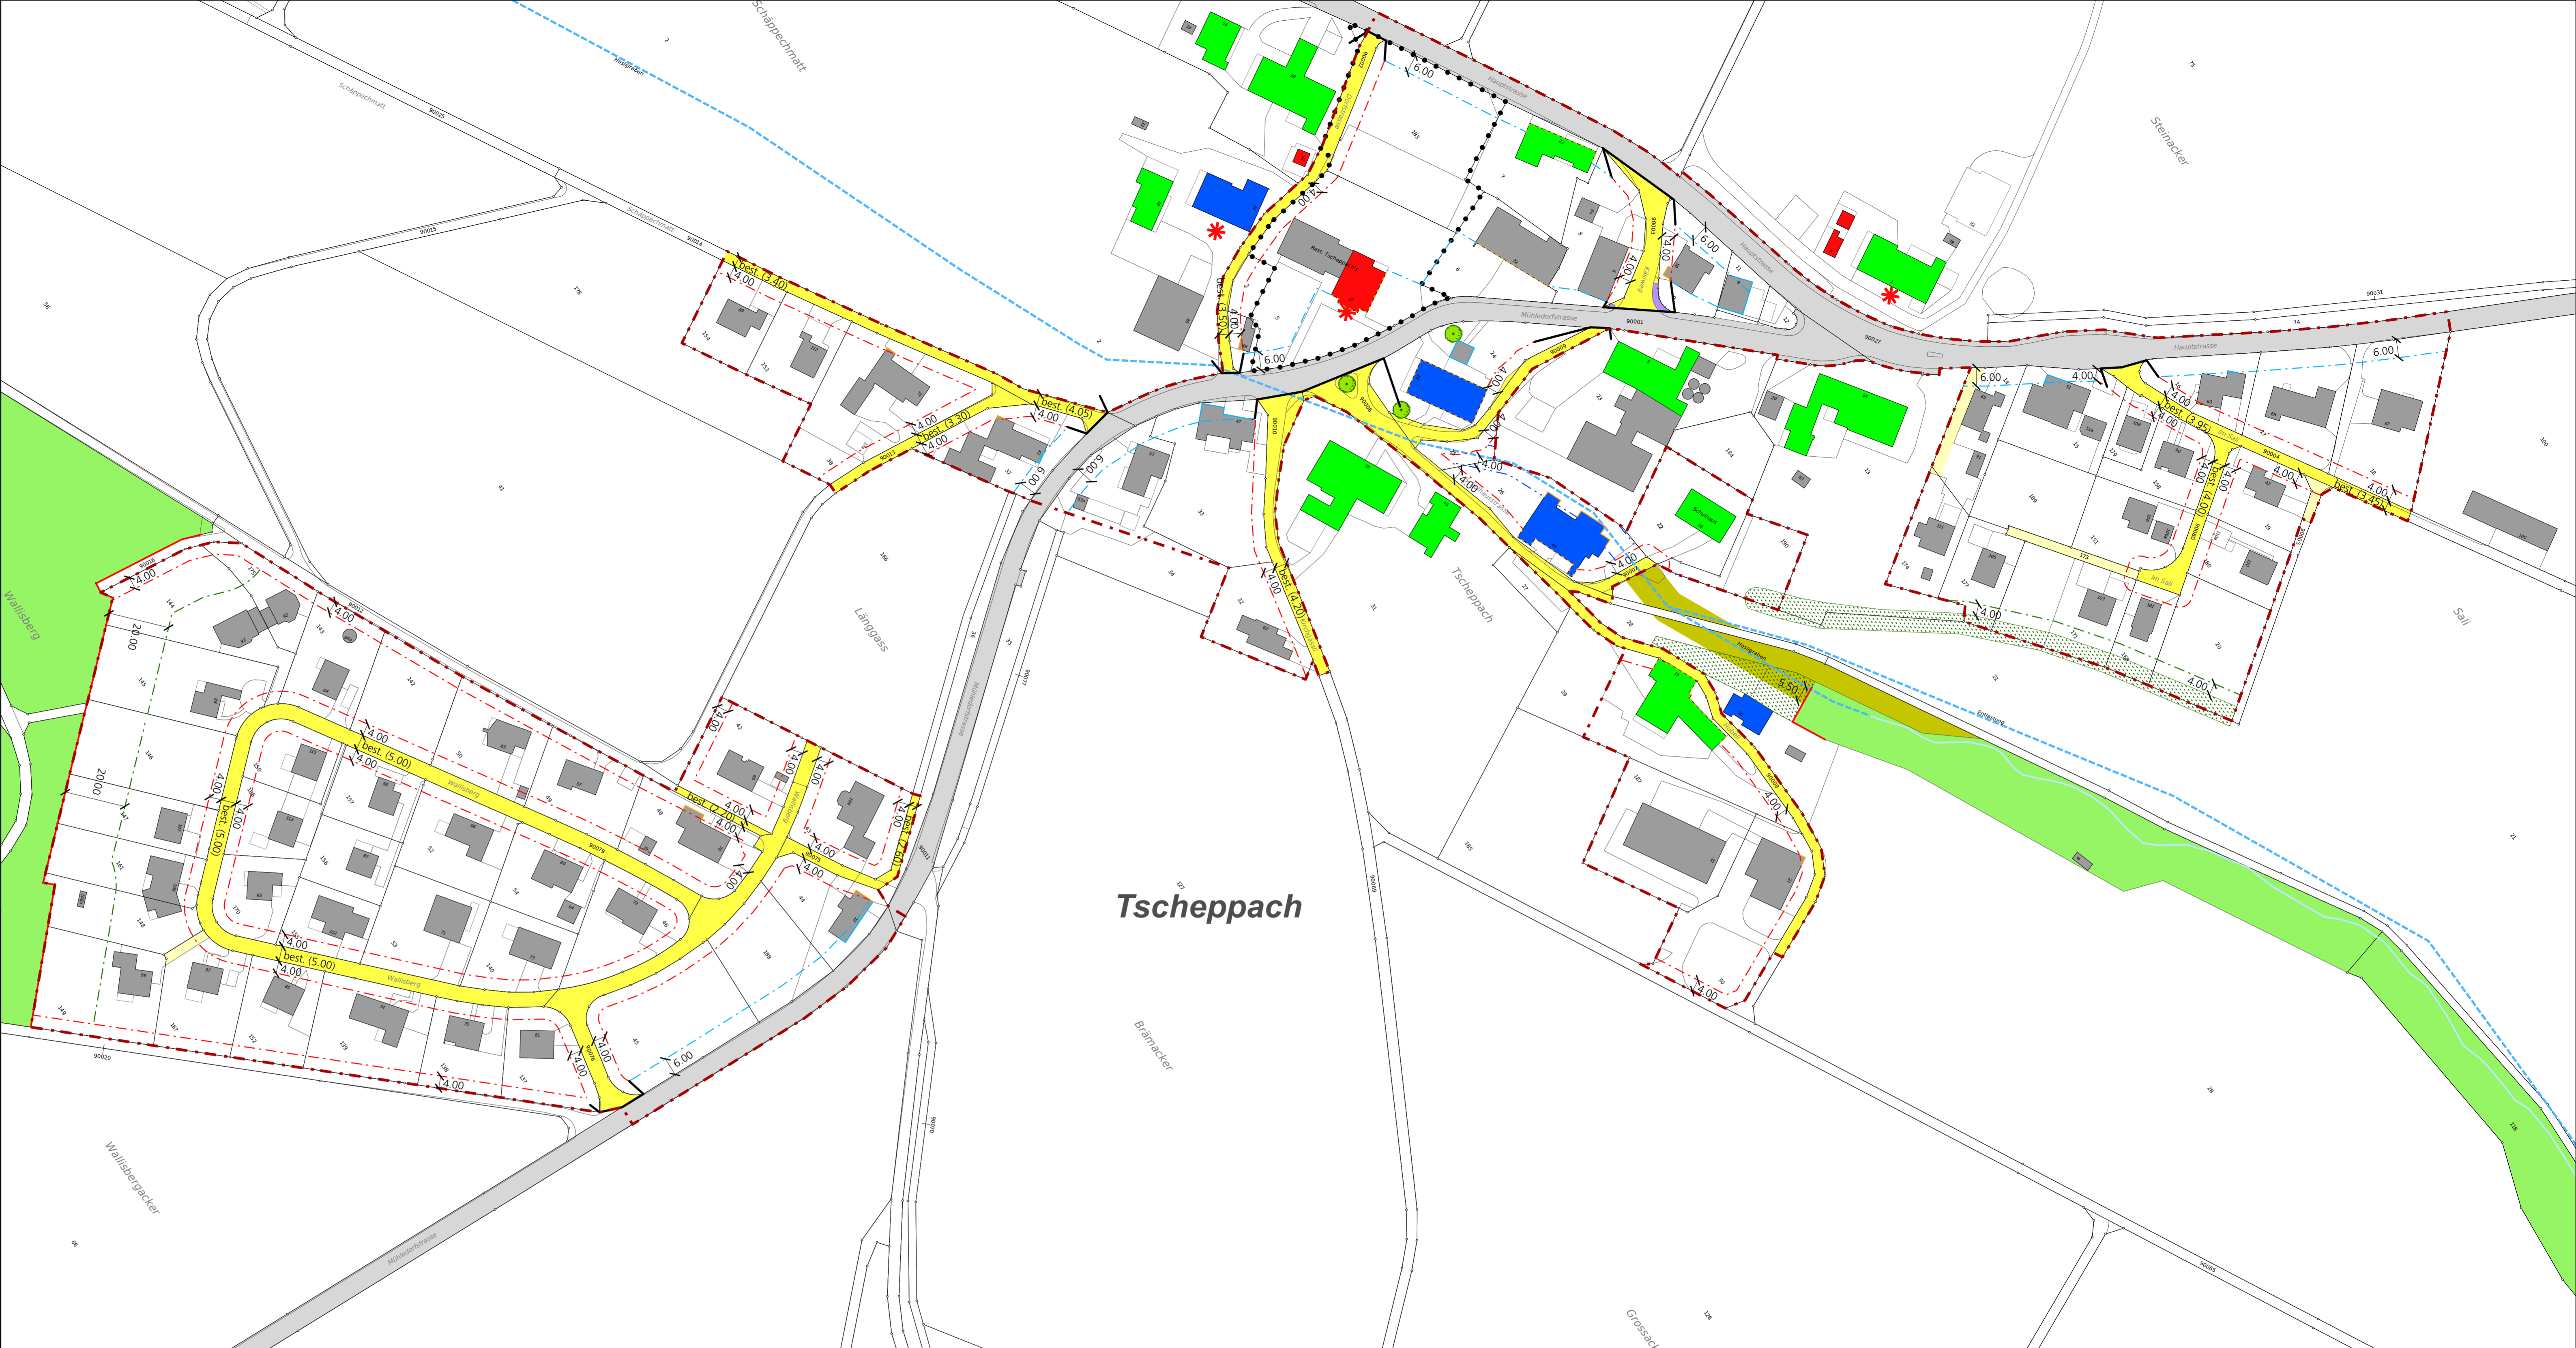

**Gemäss kantonalen Baulinienplänen**  
(Stand: in kantonaler Vorprüfung, noch nicht rechtsgültig)

- Baulinie entlang Kantonsstrasse
- Vorbaulinie entlang Kantonsstrasse
- Abgrenzung Geltungsbereich Kanton / Gemeinde
- Hauptverkehrsstrasse (Kantonsstrasse)

**Weitere Inhalte**

- Hecken und Ufergehölze (gemäss amtlicher Vermessung)
- Wald (Juraszutzone überlagert)
- Gewässer / Gewässer überdeckt, eingedolt

0 25 50 100 Meter

Öffentliche Auflage vom 20. Februar bis 23. März 2026  
 Beschlossen vom Gemeinderat Buchegg  
 Buchegg, 26. Januar 2026  
 Die Gemeindepräsidentin: ..... Die Gemeindegeschreiberin: .....

Genehmigt vom Regierungsrat des Kantons Solothurn  
 mit RRB Nr. .... vom .....

Publikation des Regierungsratsbeschluss vom .....  
 Der Staatschreiber: .....