


Revision der Ortsplanung Erschliessungsplan mit Baulinien und Strassenklassierung sowie Waldfeststellung

Auflageexemplar

Planaufgabe vom 20. Februar bis 23. März 2026

Die Gemeindeführerin:

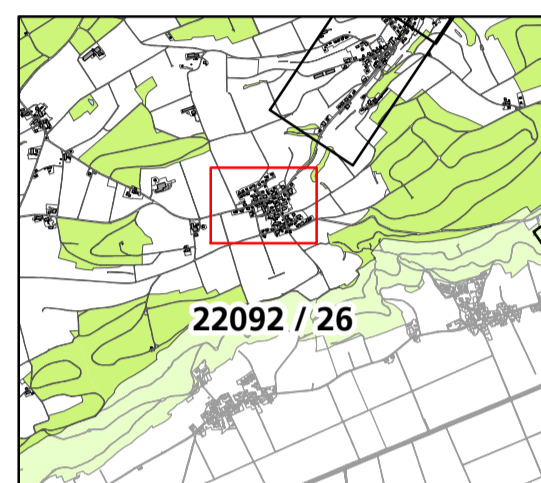

Situation 1:1'000
Dorf Aetigkofen

Index	Datum	Änderungen	gez.	gepr.	gen.	Oensingen, 16.09.2021	geprüft:	genehmigt:
3	19.11.25	Gemäss 2. Vorprüfungsbericht vom 15. Dezember 2025	mvw	mvw	lha	gezeichnet: mvw	Plan Nr.	22092 / 26
2	03.04.25	Gemäss Mitwirkungsbericht	mvw	mvw	lha	Grösse: 60 x 84	user:	22092 / 26
1	12.08.24	Gemäss Vorprüfungsbericht vom 18. April 2024	pej	pej	lha	gedruckt:	17.02.2026 08:46:35	

AV-Grundlage vom: wird wöchentlich aktualisiert

www.bsb-partner.ch

Basel Tel. 061 261 00 13 Burgdorf Tel. 034 420 16 20
 Bern Tel. 061 261 00 13 Grenchen Tel. 032 654 59 30
 Biberist Tel. 032 671 22 22 Oensingen Tel. 062 388 38 38




BSB + Partner
Ingenieure und Planer

Genehmigungsinhalt

- Strassenklassierung**
- Öffentliche Erschliessungsstrasse
 - Öffentlicher Fussweg und Trottoir
 - Übriges Strassenareal, unklassiert
 - Geplante Strassenlinie
- Baulinien**
- Baulinie entlang Gemeindestrasse
 - Gestaltungsbaulinie
 - Vorbaulinie
 - Unterhaltsbaulinie

Orientierungsinhalt

- Gemäss Bauzonen- und Gesamtplan**
- Bauzonengrenze
 - Gebiet mit Gestaltungsplanpflicht
 - Uferschutzzone
 - Geschützter Einzelbaum
 - Geschütztes Kulturobjekt (gemäss Amt für Denkmalpflege und Archäologie)
 - Schützenswertes Gebäude
 - Erhaltenswertes Gebäude

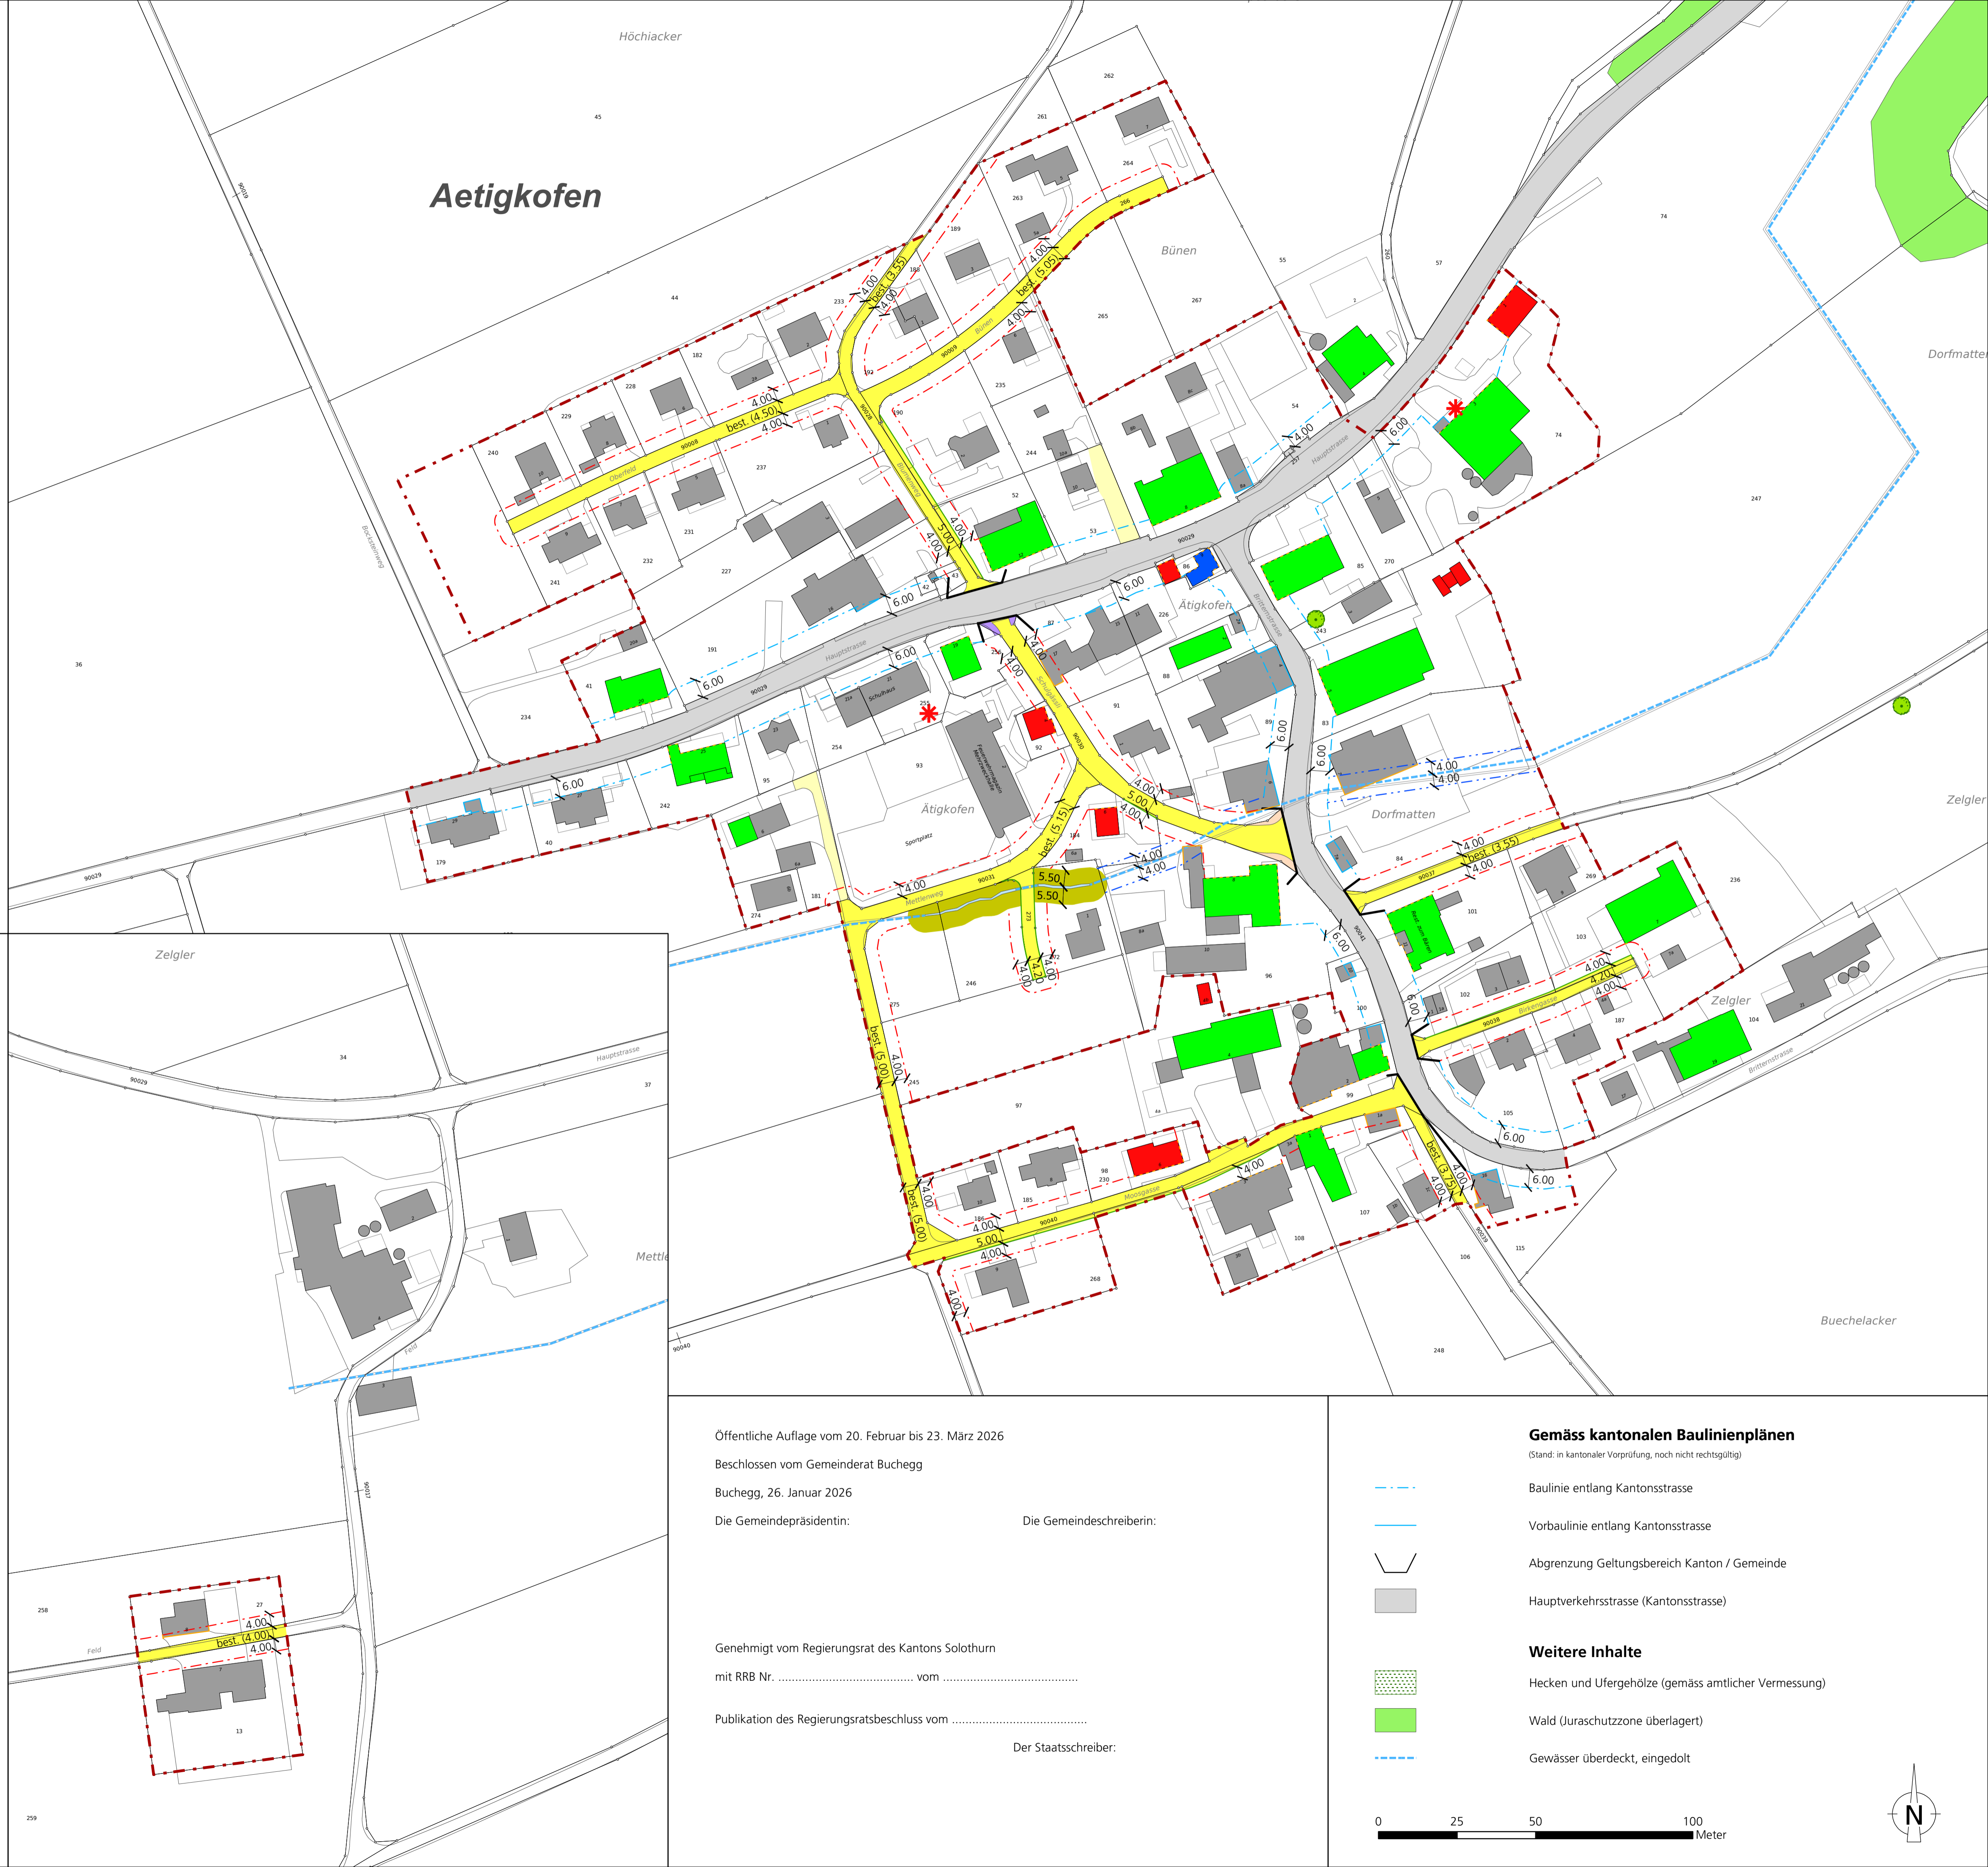

Öffentliche Auflage vom 20. Februar bis 23. März 2026

Beschlossen vom Gemeinderat Buchegg

Buchegg, 26. Januar 2026

Die Gemeindepräsidentin:

Die Gemeindeführerin:

Genehmigt vom Regierungsrat des Kantons Solothurn

mit RRB Nr. vom

Publikation des Regierungsratsbeschlusses vom

Der Staatsschreiber:

Gemäss kantonalen Baulinienplänen

(Stand: in kantonalen Vorprüfung, noch nicht rechtsgültig)

- Baulinie entlang Kantonsstrasse
- Vorbaulinie entlang Kantonsstrasse
- Abgrenzung Geltungsbereich Kanton / Gemeinde
- Hauptverkehrsstrasse (Kantonsstrasse)
- Hecken und Ufergehölze (gemäss amtlicher Vermessung)
- Wald (Juraschutzzone überlagert)
- Gewässer überdeckt, eingedolt

0 25 50 100
Meter

