


Revision der Ortsplanung Erschliessungsplan mit Baulinien und Strassenklassierung sowie Waldfeststellung

Auflageexemplar
Planaufgabe vom 20. Februar bis 23. März 2026
Die Gemeindegeschreiberin:

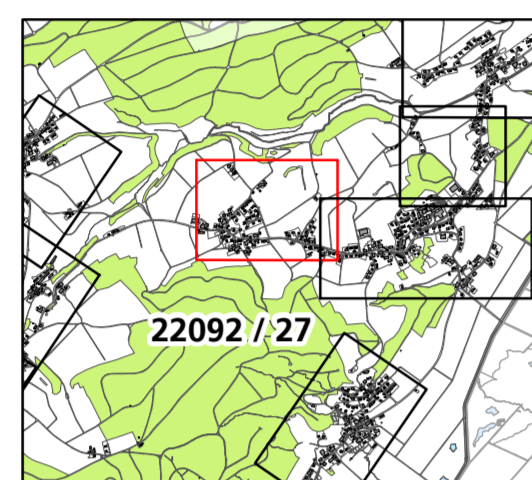

Situation 1:1'000
Dorf Brügglen

Index	Datum	Aenderungen	gez.	gepr.	gen.	Oensingen, 16.09.2021	geprüft:	genehmigt:
3	19.11.25	Gemäss 2. Vorprüfungsbericht vom 15. Dezember 2025	rmwy	rmwy	ih	gezeichnet: rmwy	Plan Nr.	22092 / 27
2	03.04.25	Gemäss Mitwirkungsbericht	rmwy	rmwy	ih	Grösse: 60 x 84	user:	rmwy
1	12.08.24	Gemäss Vorprüfungsbericht vom 18. April 2024	pej	pej	ih	gedruckt:	17.02.2026 08:49:35	

GIS-File: C:\arcprojektor\projektor\projektor_buchegg22092_27_STBL_Brueggen.mxd
AV-Grundlage vom: wird wöchentlich aktualisiert

www.bsb-partner.ch
Basel Tel. 061 261 00 13 Burgdorf Tel. 034 420 16 20
Bern Tel. 061 261 00 13 Grenchen Tel. 032 654 59 30
Biberist Tel. 032 671 22 22 Oensingen Tel. 062 388 38 38



Genehmigungsinhalt

- Strassenklassierung**
- Öffentliche Erschliessungsstrasse
 - Öffentlicher Fuss- und Radweg
 - Übriges Strassenareal, unklassiert
 - Private Erschliessungsstrasse


- Baulinien**
- Baulinie entlang Gemeindestrasse
 - Gestaltungsbaulinie
 - Vorbaulinie
 - Unterhaltsbaulinie

Orientierungsinhalt

- Gemäss Bauzonen- und Gesamtplan**
- Bauzonengrenze
 - Geschützter Einzelbaum
 - Geschütztes Kulturobjekt (gemäss Amt für Denkmalpflege und Archäologie)
 - Schützenswertes Gebäude
 - Erhaltenswertes Gebäude

Gemäss kantonalen Baulinienplänen

- (Stand: in kantonaler Vorprüfung, noch nicht rechtsgültig)
- Baulinie entlang Kantonsstrasse
 - Vorbaulinie entlang Kantonsstrasse
 - Abgrenzung Geltungsbereich Kanton / Gemeinde
 - Hauptverkehrsstrasse (Kantonsstrasse)

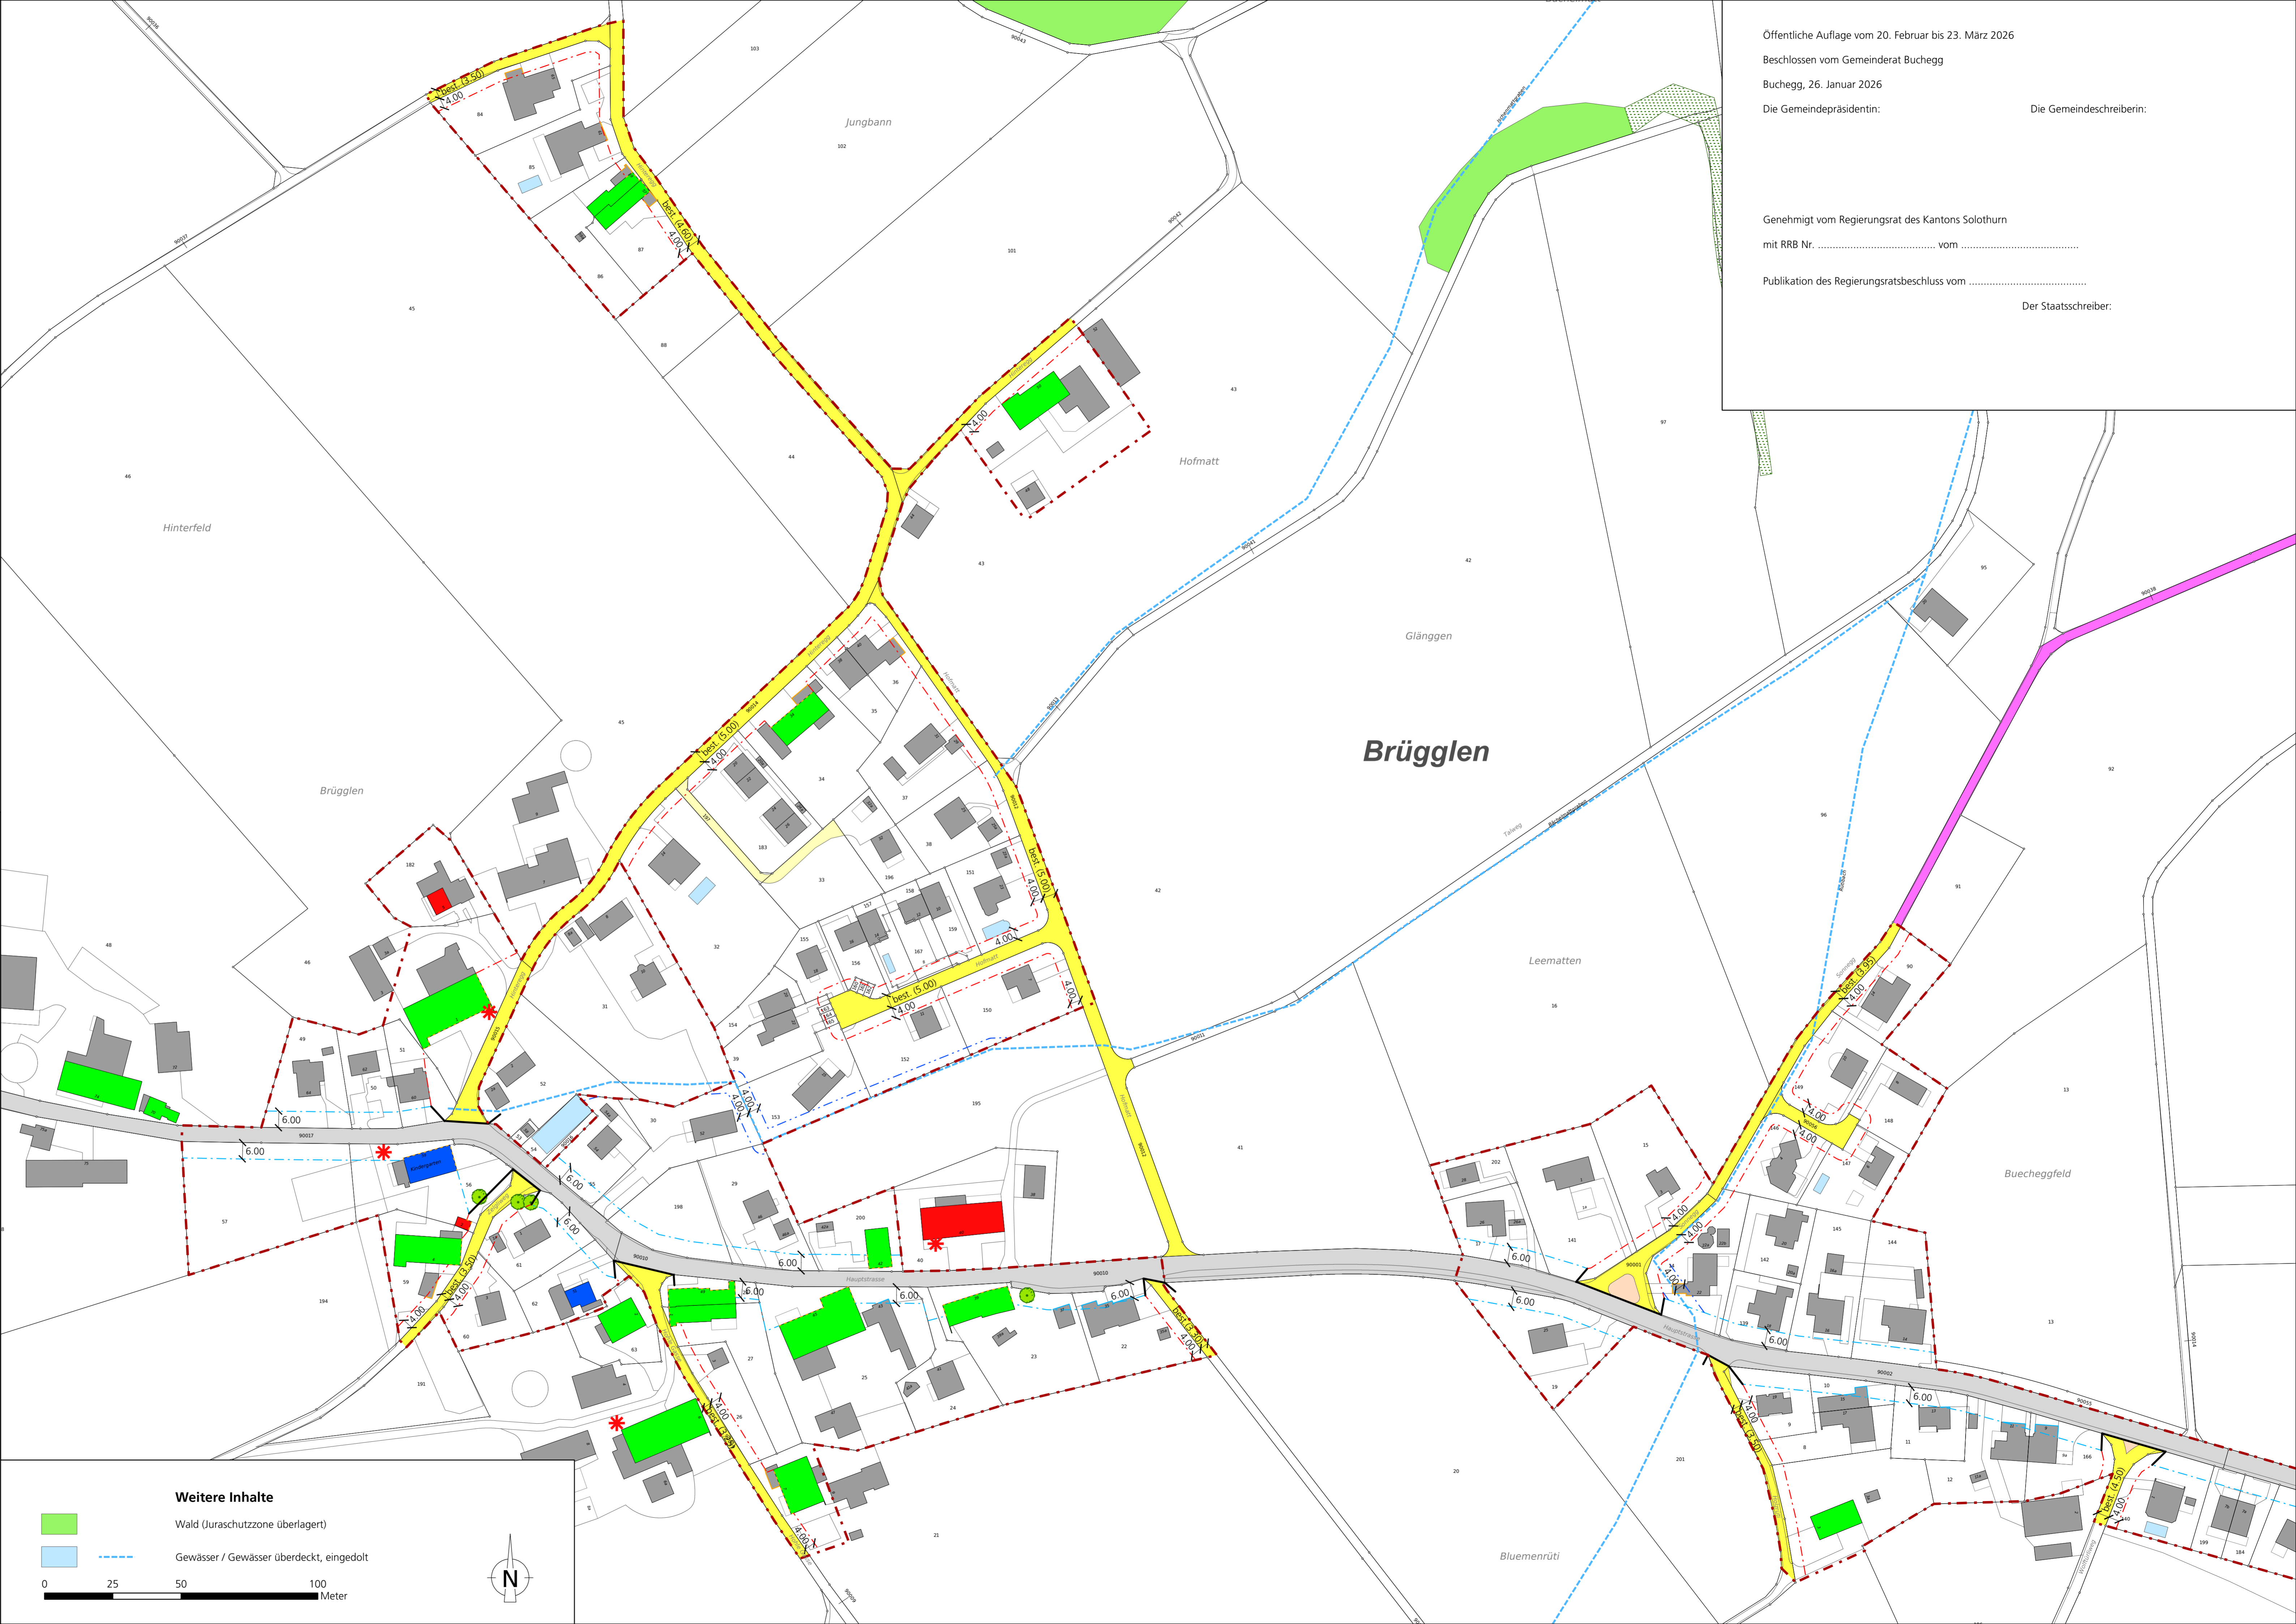

Weitere Inhalte

- Wald (Jurashutzzone überlagert)
- Gewässer / Gewässer überdeckt, eingedolt

0 25 50 100 Meter

Öffentliche Auflage vom 20. Februar bis 23. März 2026
Beschlissen vom Gemeinderat Buchegg
Buchegg, 26. Januar 2026
Die Gemeindepräsidentin: _____ Die Gemeindegeschreiberin: _____

Genehmigt vom Regierungsrat des Kantons Solothurn
mit RRB Nr. _____ vom _____
Publikation des Regierungsratsbeschlusses vom _____
Der Staatschreiber: _____