


Revision der Ortsplanung Erschliessungsplan mit Baulinien und Strassenklassierung sowie Waldfeststellung

Auflageexemplar
Planaufgabe vom 20. Februar bis 23. März 2026
Die Gemeindevorsteherin:

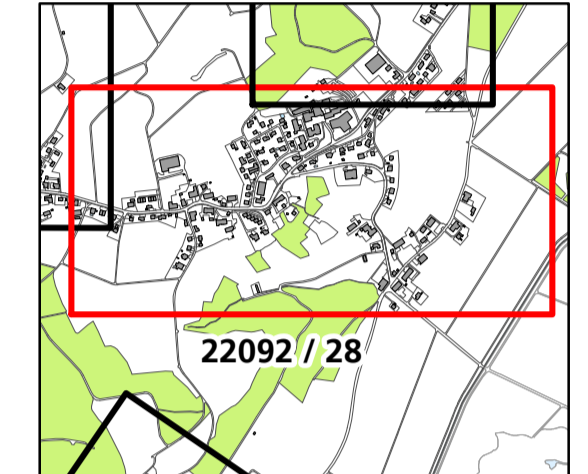

Situation 1:1'000
Dorf Kyburg-Buchegg Mitte

Index	Datum	Änderungen	gez. gestr. gen.	Dieningen,	geprüft	genehmigt
3	19.11.25	Gemäss 2. Vorprüfungsbericht vom 15. Dezember 2025	mwy	mwy	iha	
2	03.04.25	Gemäss MfV-Bericht vom 18. April 2024	mwy	mwy	iha	
1	12.08.24	Gemäss Vorprüfungsbericht vom 18. April 2024	mwy	mwy	iha	

Grösse: 105 x 90
Lage: 22092 / 28
gedruckt: 17.02.2026 14:26:13
AV-Grundlage vom: wird wöchentlich aktualisiert

www.bsb-partner.ch
Basel Tel. 061 261 00 13 Burgdorf Tel. 034 420 16 20
Bern Tel. 061 261 00 13 Grenchen Tel. 032 654 59 30
Biberst. Tel. 032 671 22 22 Oensingen Tel. 062 388 38 38

BSB + Partner
Ingenieure und Planer

Genehmigungsinhalt

- ### Strassenklassierung
- Öffentliche Erschliessungsstrasse
 - Öffentlicher Fussweg und Trottoir
 - Öffentlicher Fuss- und Radweg
 - Übriges Strassenareal, unklassiert
 - Private Erschliessungsstrasse
 - Geplante Strassenlinie
 - Öffentlicher Fussweg mit reduziertem Ausbau (z.B. kein Hartbelag, keine Beleuchtung)
- ### Baulinien
- Baulinie entlang Gemeindestrasse
 - Gestaltungsbaulinie
 - Vorbaulinie
 - Rückwärtige Baulinie
 - Hecken- und Waldbaulinie
 - Baulinie Gewässerraum (es gelten die Nutzungsbeschränkungen nach Art. 41c GSchV) / Unterhaltsbaulinie
- ### Weitere Inhalte
- Hecke mit Heckenfeststellung


Genehmigungsinhalt Kanton

- Waldgrenze gemäss Art. 13 WaG und § 3 WaG 50

Orientierungsinhalt

- Bauzonengrenze
- Gebiet mit rechtmässigem Gestaltungsplan
- Uferschutzzone
- Geschützter Einzelbaum
- Geschütztes Kulturobjekt (gemäss Amt für Denkmalpflege und Archäologie)
- Schützenswertes Gebäude
- Erhaltenswertes Gebäude
- Gemäss kantonalen Baulinienplänen (Stand: in kantonalen Vorprüfung, noch nicht rechtmässig)
- Baulinie entlang Kantonsstrasse
- Vorbaulinie entlang Kantonsstrasse
- Abgrenzung Geltungsbereich Kanton / Gemeinde
- Hauptverkehrsstrasse (Kantonsstrasse)
- Weitere Inhalte
 - Hecken und Ufergehölze (gemäss amtlicher Vermessung)
 - Wald (Juraszutzone überlagert)
 - Gewässer / Gewässer überdeckt, eingedolt

0 25 50 100 Meter

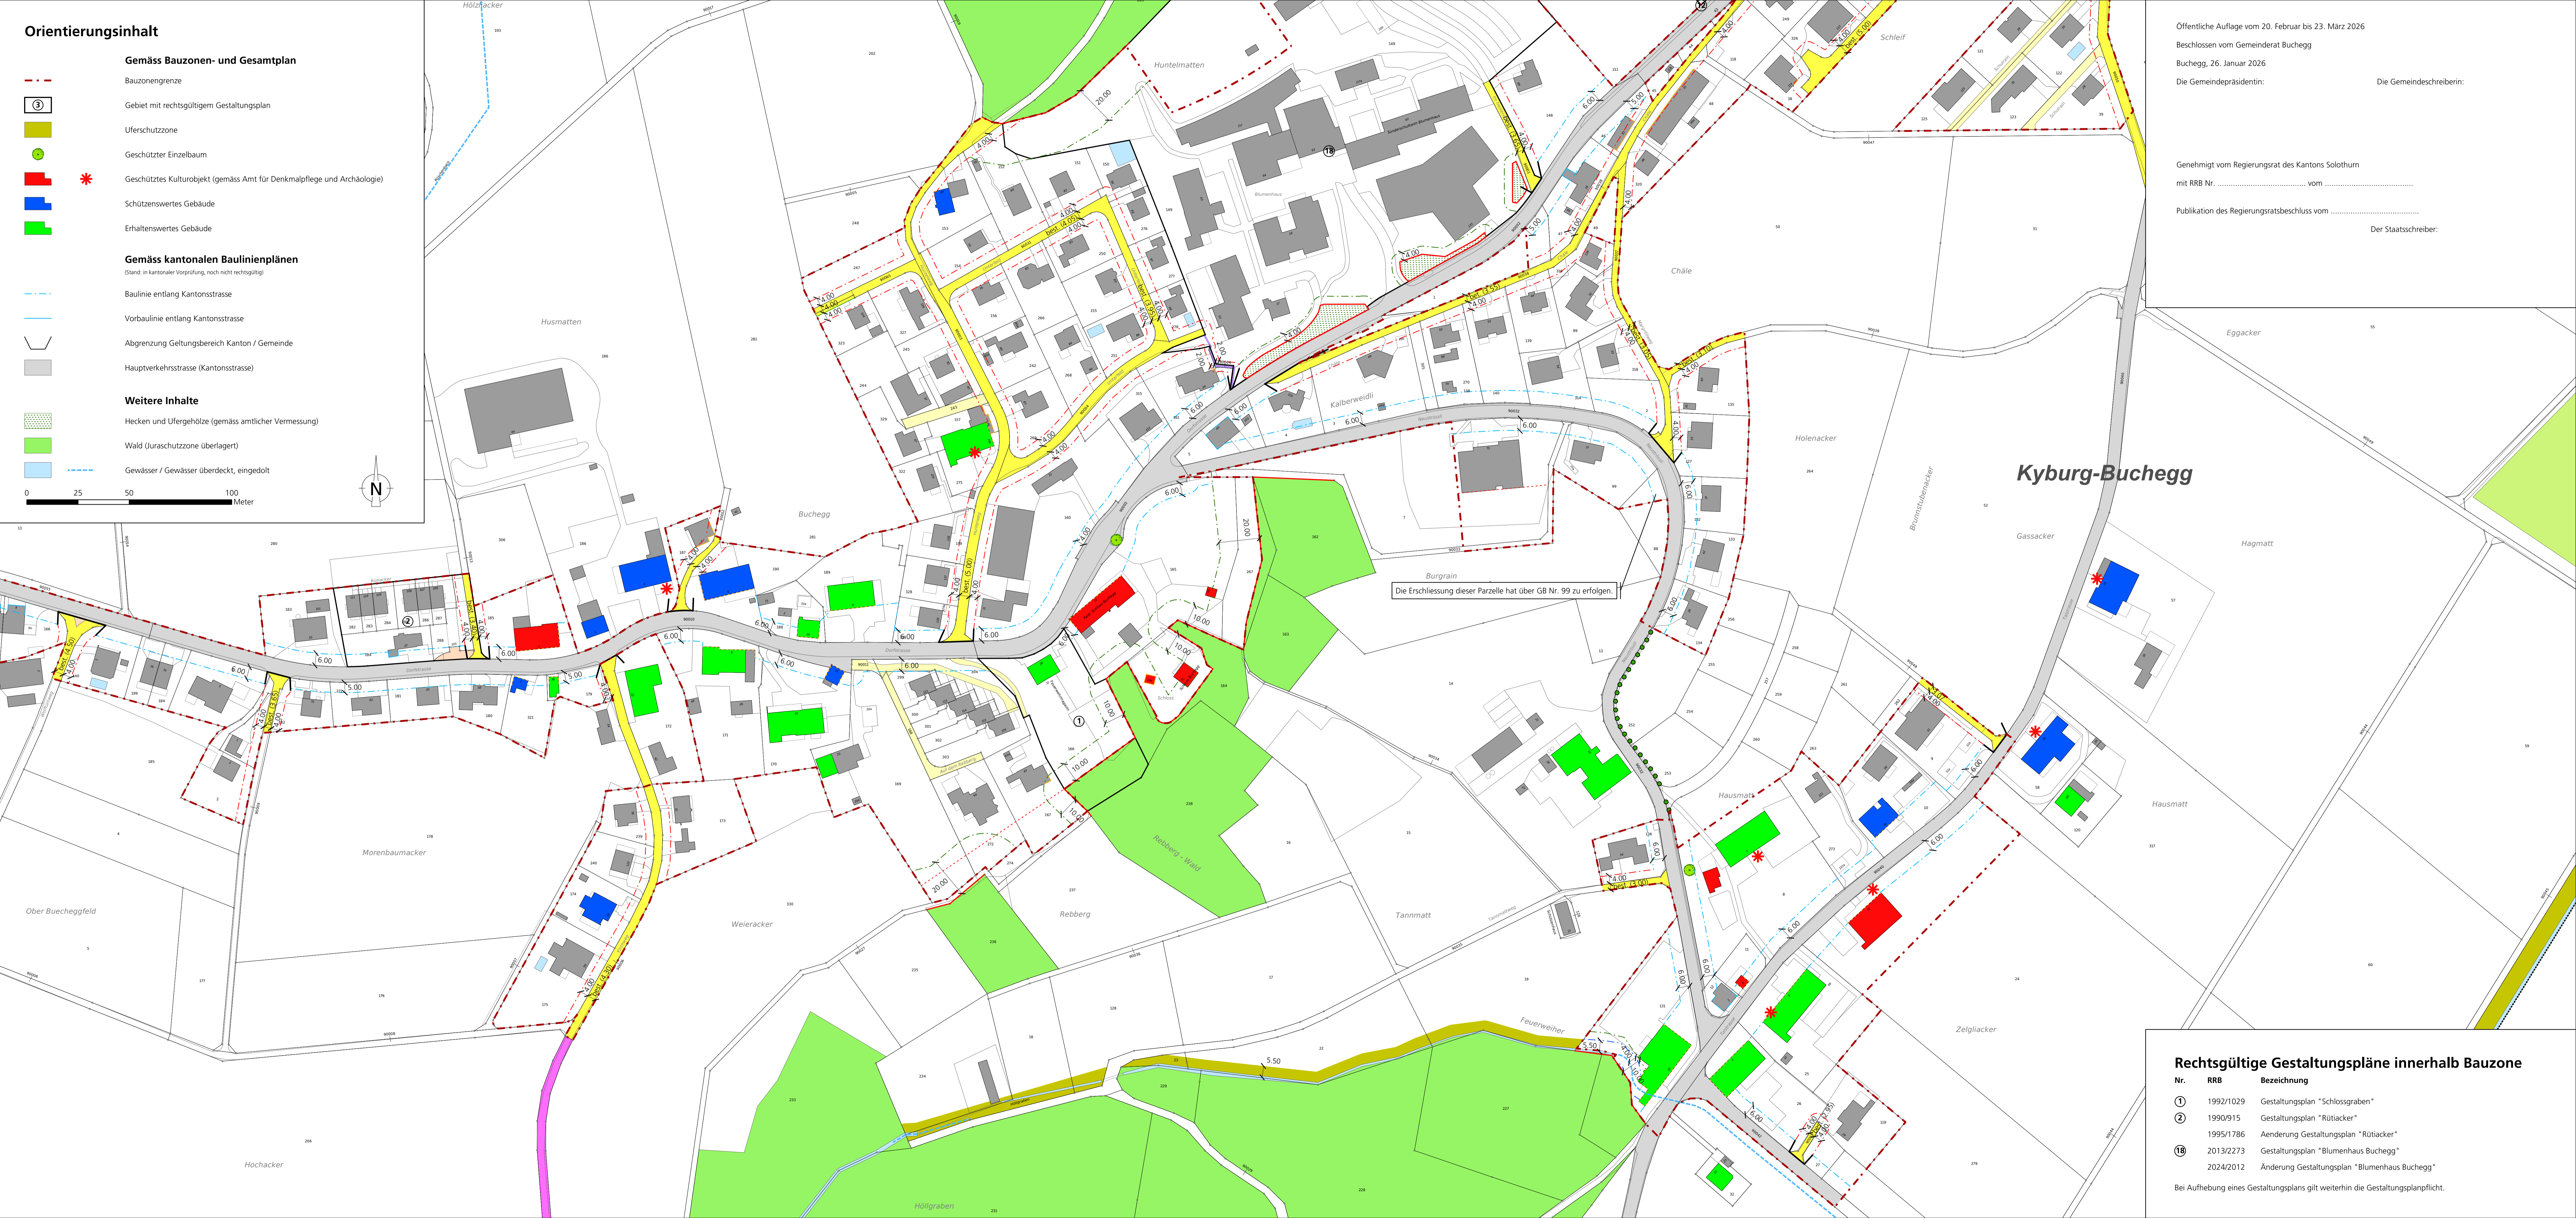

Burgrain
Die Erschliessung dieser Parzelle hat über GB Nr. 99 zu erfolgen.

Öffentliche Auflage vom 20. Februar bis 23. März 2026
Beschlissen vom Gemeinderat Buchegg
Buchegg, 26. Januar 2026
Die Gemeindepräsidentin: Die Gemeindevorsteherin:

Genehmigt vom Regierungsrat des Kantons Solothurn
mit RRB Nr. vom
Publikation des Regierungsratsbeschlusses vom
Der Staatsschreiber:

Rechtmässige Gestaltungspläne innerhalb Bauzone

Nr.	RRB	Bezeichnung
①	1992/1029	Gestaltungsplan "Schlossgraben"
②	1990/915	Gestaltungsplan "Rütiacker"
	1995/1786	Änderung Gestaltungsplan "Rütiacker"
⑬	2013/2273	Gestaltungsplan "Blumenhaus Buchegg"
	2024/2012	Änderung Gestaltungsplan "Blumenhaus Buchegg"

Bei Aufhebung eines Gestaltungsplans gilt weiterhin die Gestaltungsplanpflicht.