Kanton Solothurn

Gemeinde Buchegg

Revision der Ortsplanung Erschliessungsplan mit Baulinien und Strassenklassierung sowie Waldfeststellung

Auflageexemplar

Planauflage vom 20. Februar bis 23. März 2026

Die Gemeindeschreiberin:

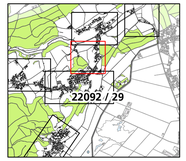

Situation 1:1'000

Dorf Kyburg-Buchegg Nord und Küttigkofen Süd

Index	Datum	Aenderungen	gez.	gepr.	gen.	Oensingen, 16.09.2021	geprüft:	genehmigt:
						gezeichnet: mwy	Plan Nr.	
3	19.11.25	Gemäss 2. Vorprüfungsbericht vom 15. Dezember 2025	mwy	mwy	lha	Grösse: 60 x 84	22092 / 29	
2	03.04.25	Gemäss Mitwirkungsbericht	mwy	mwy	lha	user: mwy		
1	12.08.24	Gemäss Vorprüfungsbericht vom 18. April 2024	pej	pej	lha	gedruckt:	17.02.2026 08:54:02	
GIS-File: Q:\arcproj\arcproj\projects\ npl_buchegg\22092_29_STBL_Kyburg_Buchegg_Nord.mxd						AV-Grundlage vom:	wird wöchentlich aktualisiert	

www.bsb-partner.ch

Basel Tel. 061 261 00 13 Burgdorf Tel. 034 420 16 20
Bern Tel. 061 261 00 13 Grenchen Tel. 032 654 59 30
Biberist Tel. 032 671 22 22 **Oensingen Tel. 062 388 38 38**

BSB + Partner
Ingenieure und Planer

Öffentliche Auflage vom 20. Februar bis 23. März 2026

Beschlossen vom Gemeinderat Buchegg

Buchegg, 26. Januar 2026

Die Gemeindepräsidentin: Die Gemeindeschreiberin:

Genehmigt vom Regierungsrat des Kantons Solothurn

mit RRB Nr. ..... vom .....

Publikation des Regierungsratsbeschluss vom .....

Der Staatsschreiber:

Genehmigungsinhalt

Strassenklassierung

- Öffentliche Erschliessungsstrasse
- Öffentlicher Fuss- und Radweg
- Private Erschliessungsstrasse
- Geplante Strassenlinie

Baulinien

- Baulinie entlang Gemeindestrasse
- Gestaltungsbaulinie
- Vorbaulinie
- Hecken- und Waldbaulinie
- Baulinie Gewässerraum (es gelten die Nutzungsbeschränkungen nach Art. 41c GSchV.)

Genehmigungsinhalt Kanton

- Waldgrenze gemäss Art. 13 WaG und § 3 WaG SO

Orientierungsinhalt

Gemäss Bauzonen- und Gesamtplan

- Bauzonengrenze
- (15) Gebiet mit rechtsgültigem Gestaltungsplan
- Uferschutzzone
- Schützenswertes Gebäude
- Erhaltenswertes Gebäude

Gemäss kantonalen Baulinienplänen

(Stand: in kantonaler Vorprüfung, noch nicht rechtsgültig)

- Baulinie entlang Kantonsstrasse
- Vorbaulinie entlang Kantonsstrasse
- Abgrenzung Geltungsbereich Kanton / Gemeinde
- Hauptverkehrsstrasse (Kantonsstrasse)

Weitere Inhalte

- Hecken und Ufergehölze (gemäss amtlicher Vermessung)
- Wald (Juraschutzzone überlagert)
- Gewässer / Gewässer überdeckt, eingedolt

0 25 50 100 Meter

N

Rechtsgültige Gestaltungspläne innerhalb Bauzone

Nr.	RRB	Bezeichnung
12	2019/301	Gestaltungsplan "Cutohof Küttighofen"
18	2013/2273	Gestaltungsplan "Blumenhaus Buchegg"
	2024/2012	Änderung Gestaltungsplan "Blumenhaus Buchegg"
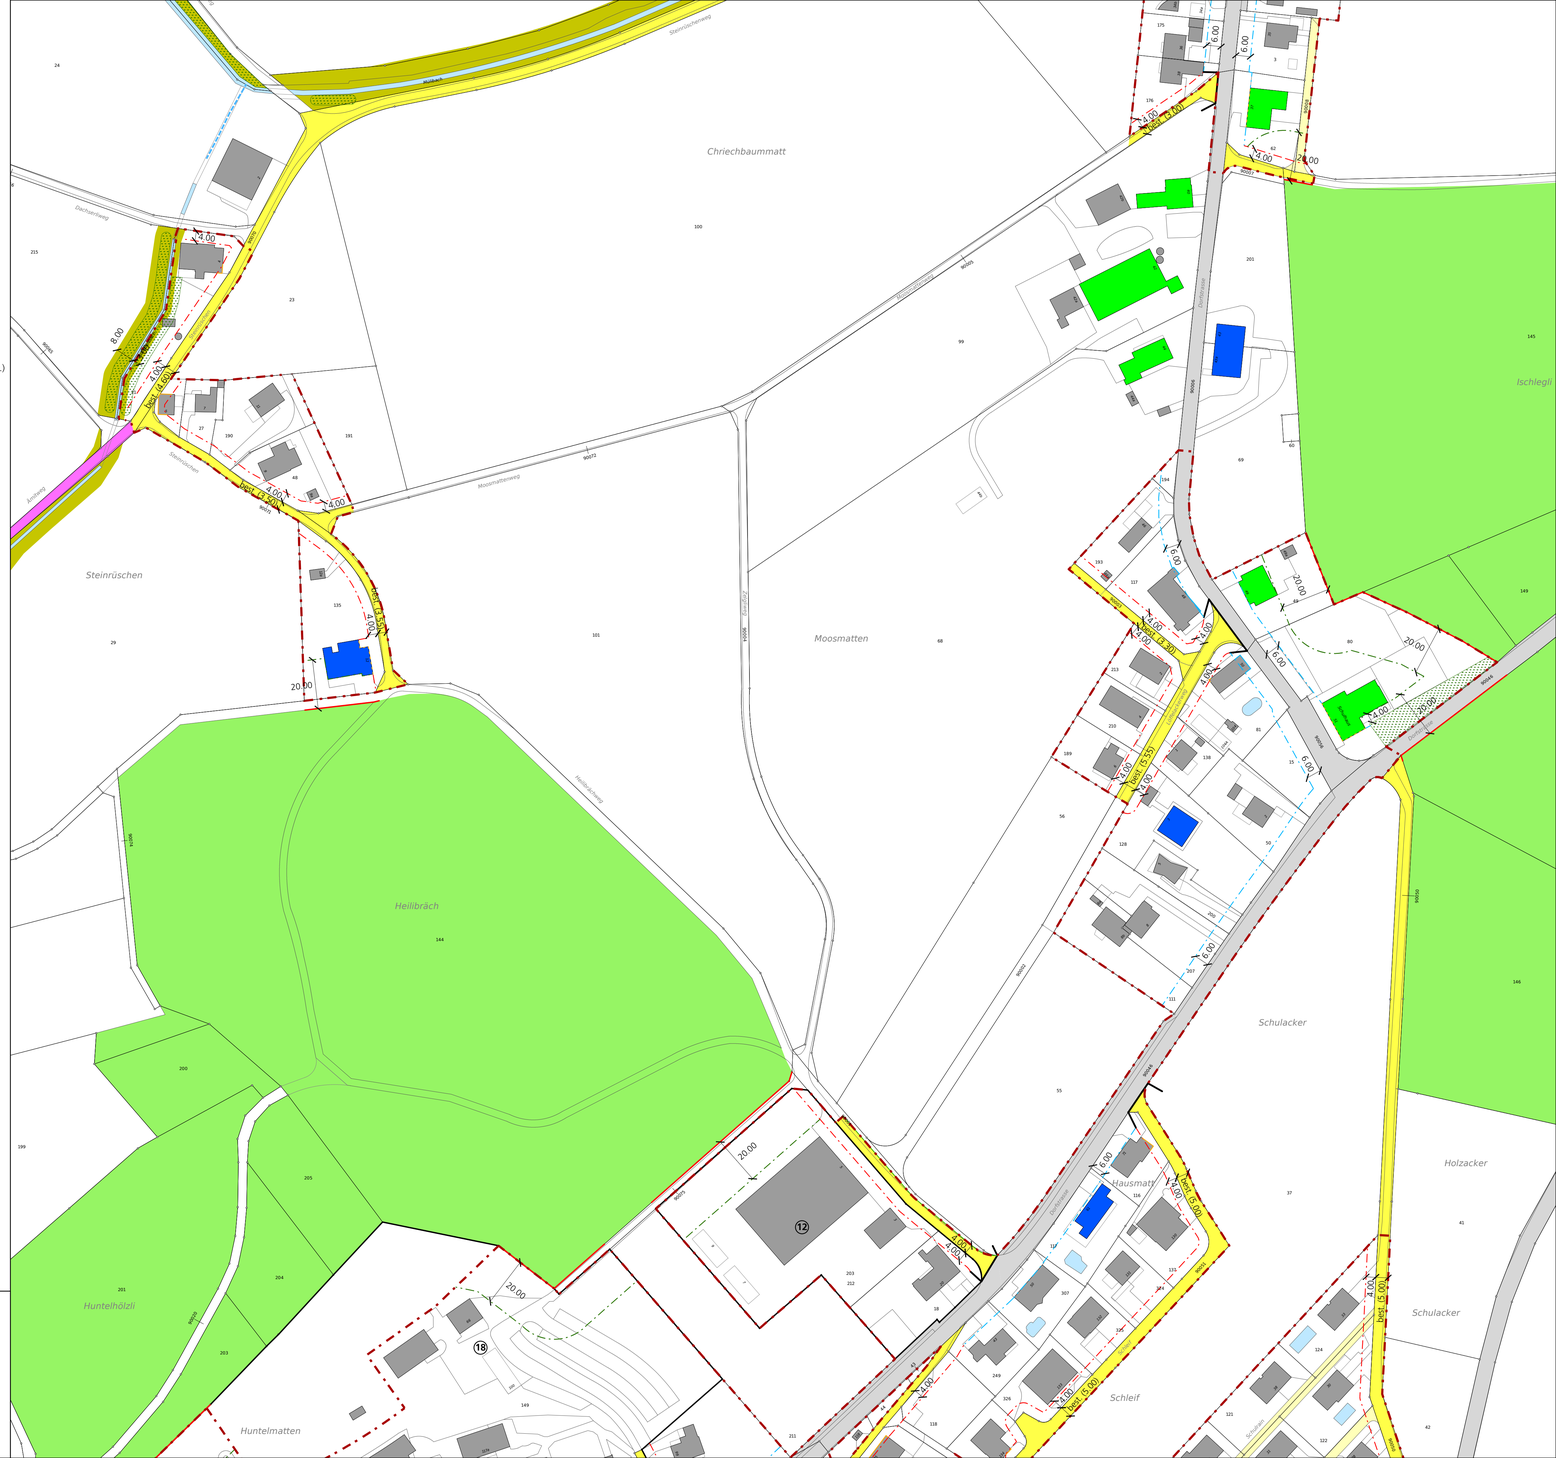
Bei Aufhebung eines Gestaltungsplans gilt weiterhin die Gestaltungsplanpflicht.