

Genehmigungsinhalt

- Strassenklassierung**
- Öffentliche Erschliessungsstrasse
 - Öffentlicher Fuss- und Radweg
 - Private Erschliessungsstrasse
 - Geplante Strassenlinie
- Baulinien**
- Baulinie entlang Gemeindestrasse
 - Gestaltungsbaulinie
 - Vorbaulinie
 - Hecken- und Waldbaulinie
 - Baulinie Gewässerraum (es gelten die Nutzungsbeschränkungen nach Art. 41c GSchV.) / Unterhaltsbaulinie



Rechtsgültige Gestaltungspläne innerhalb Bauzone


Nr.	RRB	Bezeichnung
13	2016/1251	Gestaltungsplan "Mühle Küttigkofen"

Bei Aufhebung eines Gestaltungsplans gilt weiterhin die Gestaltungsplanpflicht.

Kanton Solothurn  Gemeinde Buchegg

Revision der Ortsplanung Erschliessungsplan mit Baulinien und Strassenklassierung sowie Waldfeststellung

Auflageexemplar
Planaufgabe vom 20. Februar bis 23. März 2026
Die Gemeindeführerin:

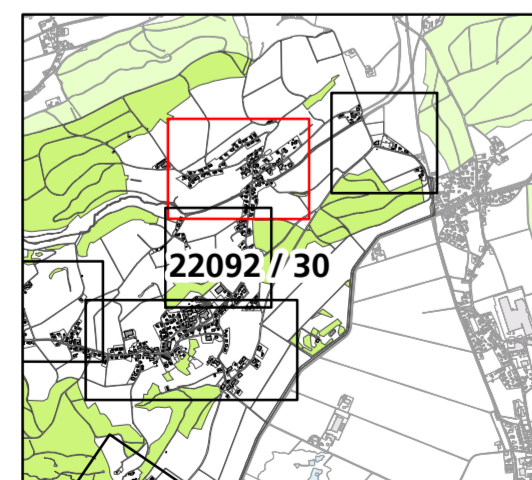

Situation 1:1'000
Dorf Küttigkofen


Index	Datum	Änderungen	gez.	gepr.	gen.	Oensingen, 16.09.2021	geprüft:	genehmigt:
3	19.11.25	Gemäss 2. Vorprüfungsbericht vom 15. Dezember 2025	rmwy	rmwy	lha	Grösse: 105 x 90	Plan Nr.	22092 / 30
2	03.04.25	Gemäss Mitwirkungsbericht	rmwy	rmwy	lha	user: rmwy		
1	12.08.24	Gemäss Vorprüfungsbericht vom 18. April 2024	pej	pej	lha	gedruckt: 17.02.2026 08:53:35		
GIS-File: G:\arcproj\proj\proj\proj\proj\buchegg22092_30_STBL_Küttigkofen.mxd						AV-Grundlage vom:	wird wöchentlich aktualisiert	

www.bsb-partner.ch
Basel Tel. 061 261 00 13 Burgdorf Tel. 034 420 16 20
Bern Tel. 061 261 00 13 Grenchen Tel. 032 654 59 30
Biberist Tel. 032 671 22 22 Oensingen Tel. 062 388 38 38



Orientierungsinhalt

- Gemäss Bauzonen- und Gesamtplan**
- Bauzongrenze
 - Gebiet mit rechtsgültigem Gestaltungsplan / mit Gestaltungsplanpflicht
 - Uferschutzzone
 - Geschützter Einzelbaum
 - Geschütztes Kulturobjekt (gemäss Amt für Denkmalpflege und Archäologie)
 - Schützenswertes Gebäude
 - Erhaltenswertes Gebäude
- Gemäss kantonalen Baulinienplänen**
(Stand: in kantonaler Vorprüfung, noch nicht rechtsgültig)
- Baulinie entlang Kantonsstrasse
 - Vorbaulinie entlang Kantonsstrasse
 - Abgrenzung Geltungsbereich Kanton / Gemeinde
 - Hauptverkehrsstrasse (Kantonsstrasse)
- Weitere Inhalte**
- Hecken und Ufergehölze (gemäss amtlicher Vermessung)
 - Wald (Jurasschutzzone überlagert)
 - Gewässer / Gewässer überdeckt, eingedolt
 - Gemeindegrenze

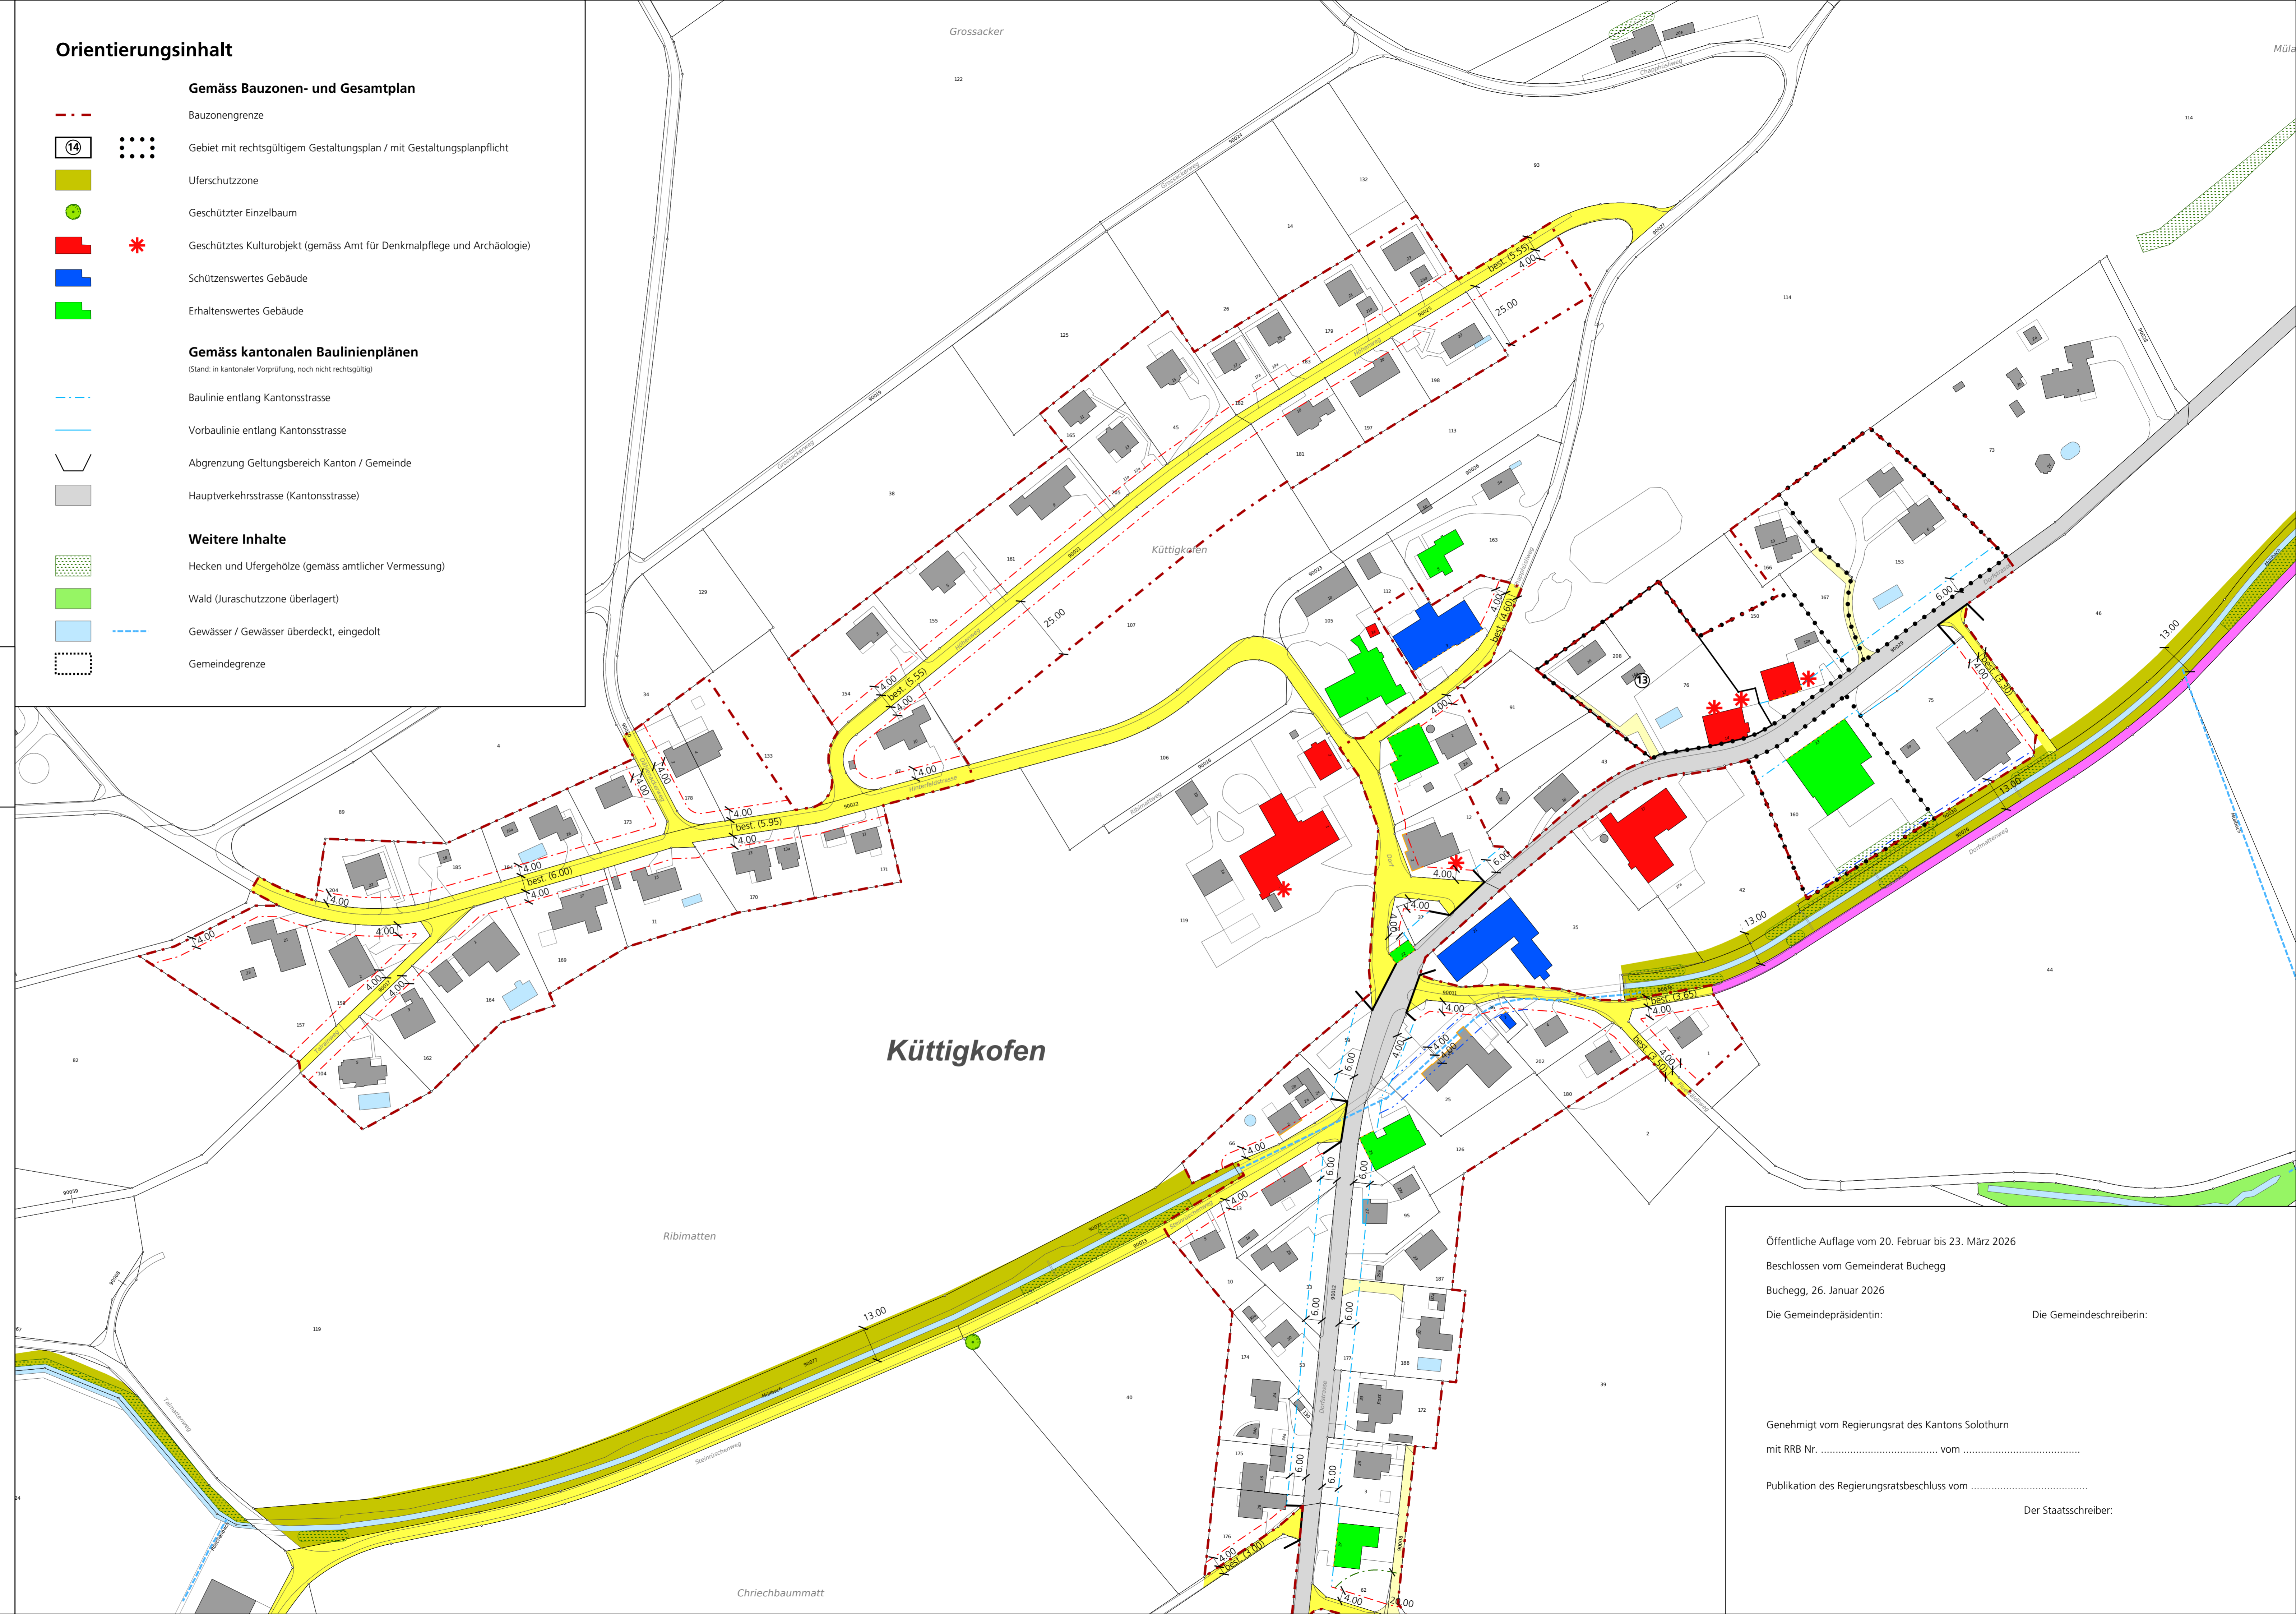

Öffentliche Auflage vom 20. Februar bis 23. März 2026
Beschlissen vom Gemeinderat Buchegg
Buchegg, 26. Januar 2026
Die Gemeindepräsidentin: _____ Die Gemeindeführerin: _____

Genehmigt vom Regierungsrat des Kantons Solothurn
mit RRB Nr. _____ vom _____

Publikation des Regierungsratsbeschlusses vom _____
Der Staatschreiber: _____