


# Revision der Ortsplanung Erschliessungsplan mit Baulinien und Strassenklassierung sowie Waldfeststellung

**Auflageexemplar**  
Planaufgabe vom 20. Februar bis 23. März 2026  
Die Gemeindegeschreiberin:

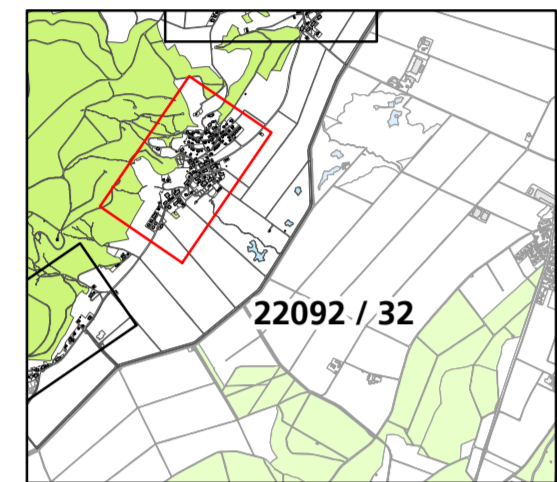

Situation 1:1'000  
Dorf Aetingen

Index	Datum	Änderungen	gez.	gpr.	gen.	Densingen, 16.09.2021	geprüft:	genehmigt:
3	19.11.25	Gemäss 2. Vorprüfungsbericht vom 15. Dezember 2025	mwy	mwy	lha	gezeichnet: mwy	Plan Nr.	22092 / 32
2	03.04.25	Gemäss Mitwirkungsbericht	mwy	mwy	lha	gezeichnet: mwy		
1	12.08.24	Gemäss Vorprüfungsbericht vom 18. April 2024	pej	pej	lha	gedruckt: 17.02.2026 08:52:27		

www.bsb-partner.ch

Basel Tel. 061 261 00 13 Burgdorf Tel. 034 420 16 20  
Bern Tel. 061 261 00 13 Grenchen Tel. 032 654 59 30  
Biberist Tel. 032 671 22 22 Oensingen Tel. 062 388 38 38

**bsb+**  
BSB + Partner  
Ingenieure und Planer

## Genehmigungsinhalt

- Strassenklassierung**
- Öffentliche Sammelstrasse
  - Öffentliche Erschliessungsstrasse
  - Öffentlicher Fussweg und Trottoir
  - Öffentlicher Fuss- und Radweg
  - Private Erschliessungsstrasse
  - Geplante Strassenlinie
- Baulinien und Sichtzonen**
- Baulinie entlang Gemeindegasse
  - Gestaltungsbaulinie
  - Vorbaulinie
  - Hecken- und Waldbaulinie
  - Baulinie Gewässerraum (es gelten die Nutzungsbeschränkungen nach Art. 41c GSchV.) / Unterhaltsbaulinie
  - Sichtzone (nach §50 KBV)

## Genehmigungsinhalt Kanton

- Waldgrenze gemäss Art. 13 WaG und § 3 WaG SO


## Orientierungsinhalt

- Gemäss Bauzonen- und Gesamtplan**
- Bauzonengrenze
  - Gebiet mit rechtsgültigem Gestaltungsplan
  - Uferschutzzone
  - Geschützter Einzelbaum
  - Geschütztes Kulturobjekt (gemäss Amt für Denkmalpflege und Archäologie)
  - Schützenswertes Gebäude
  - Erhaltenswertes Gebäude
- Gemäss kantonalen Baulinienplänen**  
(Stand: in kantonaler Vorprüfung, noch nicht rechtsgültig)
- Baulinie entlang Kantonsstrasse
  - Vorbaulinie entlang Kantonsstrasse
  - Abgrenzung Geltungsbereich Kanton / Gemeinde
  - Hauptverkehrsstrasse (Kantonsstrasse)
- Weitere Inhalte**
- Hecken und Ufergehölze (gemäss amtlicher Vermessung)
  - Wald (Jurashutzzone überlagert)
  - Gewässer / Gewässer überdeckt, eingedolt

## Rechtsgültige Gestaltungspläne innerhalb Bauzone

Nr.	RRB	Bezeichnung
③	1997/344	Gestaltungsplan mit Erschliessung "Scheidholen"
⑦	2001/1035	Gestaltungsplan "Schulhushostet"
⑨	1998/1648	Gestaltungsplan "Public Golf Bucheggberg"
	2005/2046	Änderung Gestaltungsplan "Golfplatz"
⑭	2017/1286	Gestaltungsplan "Schuelhushostet"
⑰	2020/969	Gestaltungsplan "Unterdorfstrasse"

Bei Aufhebung eines Gestaltungsplans gilt weiterhin die Gestaltungsplanpflicht.

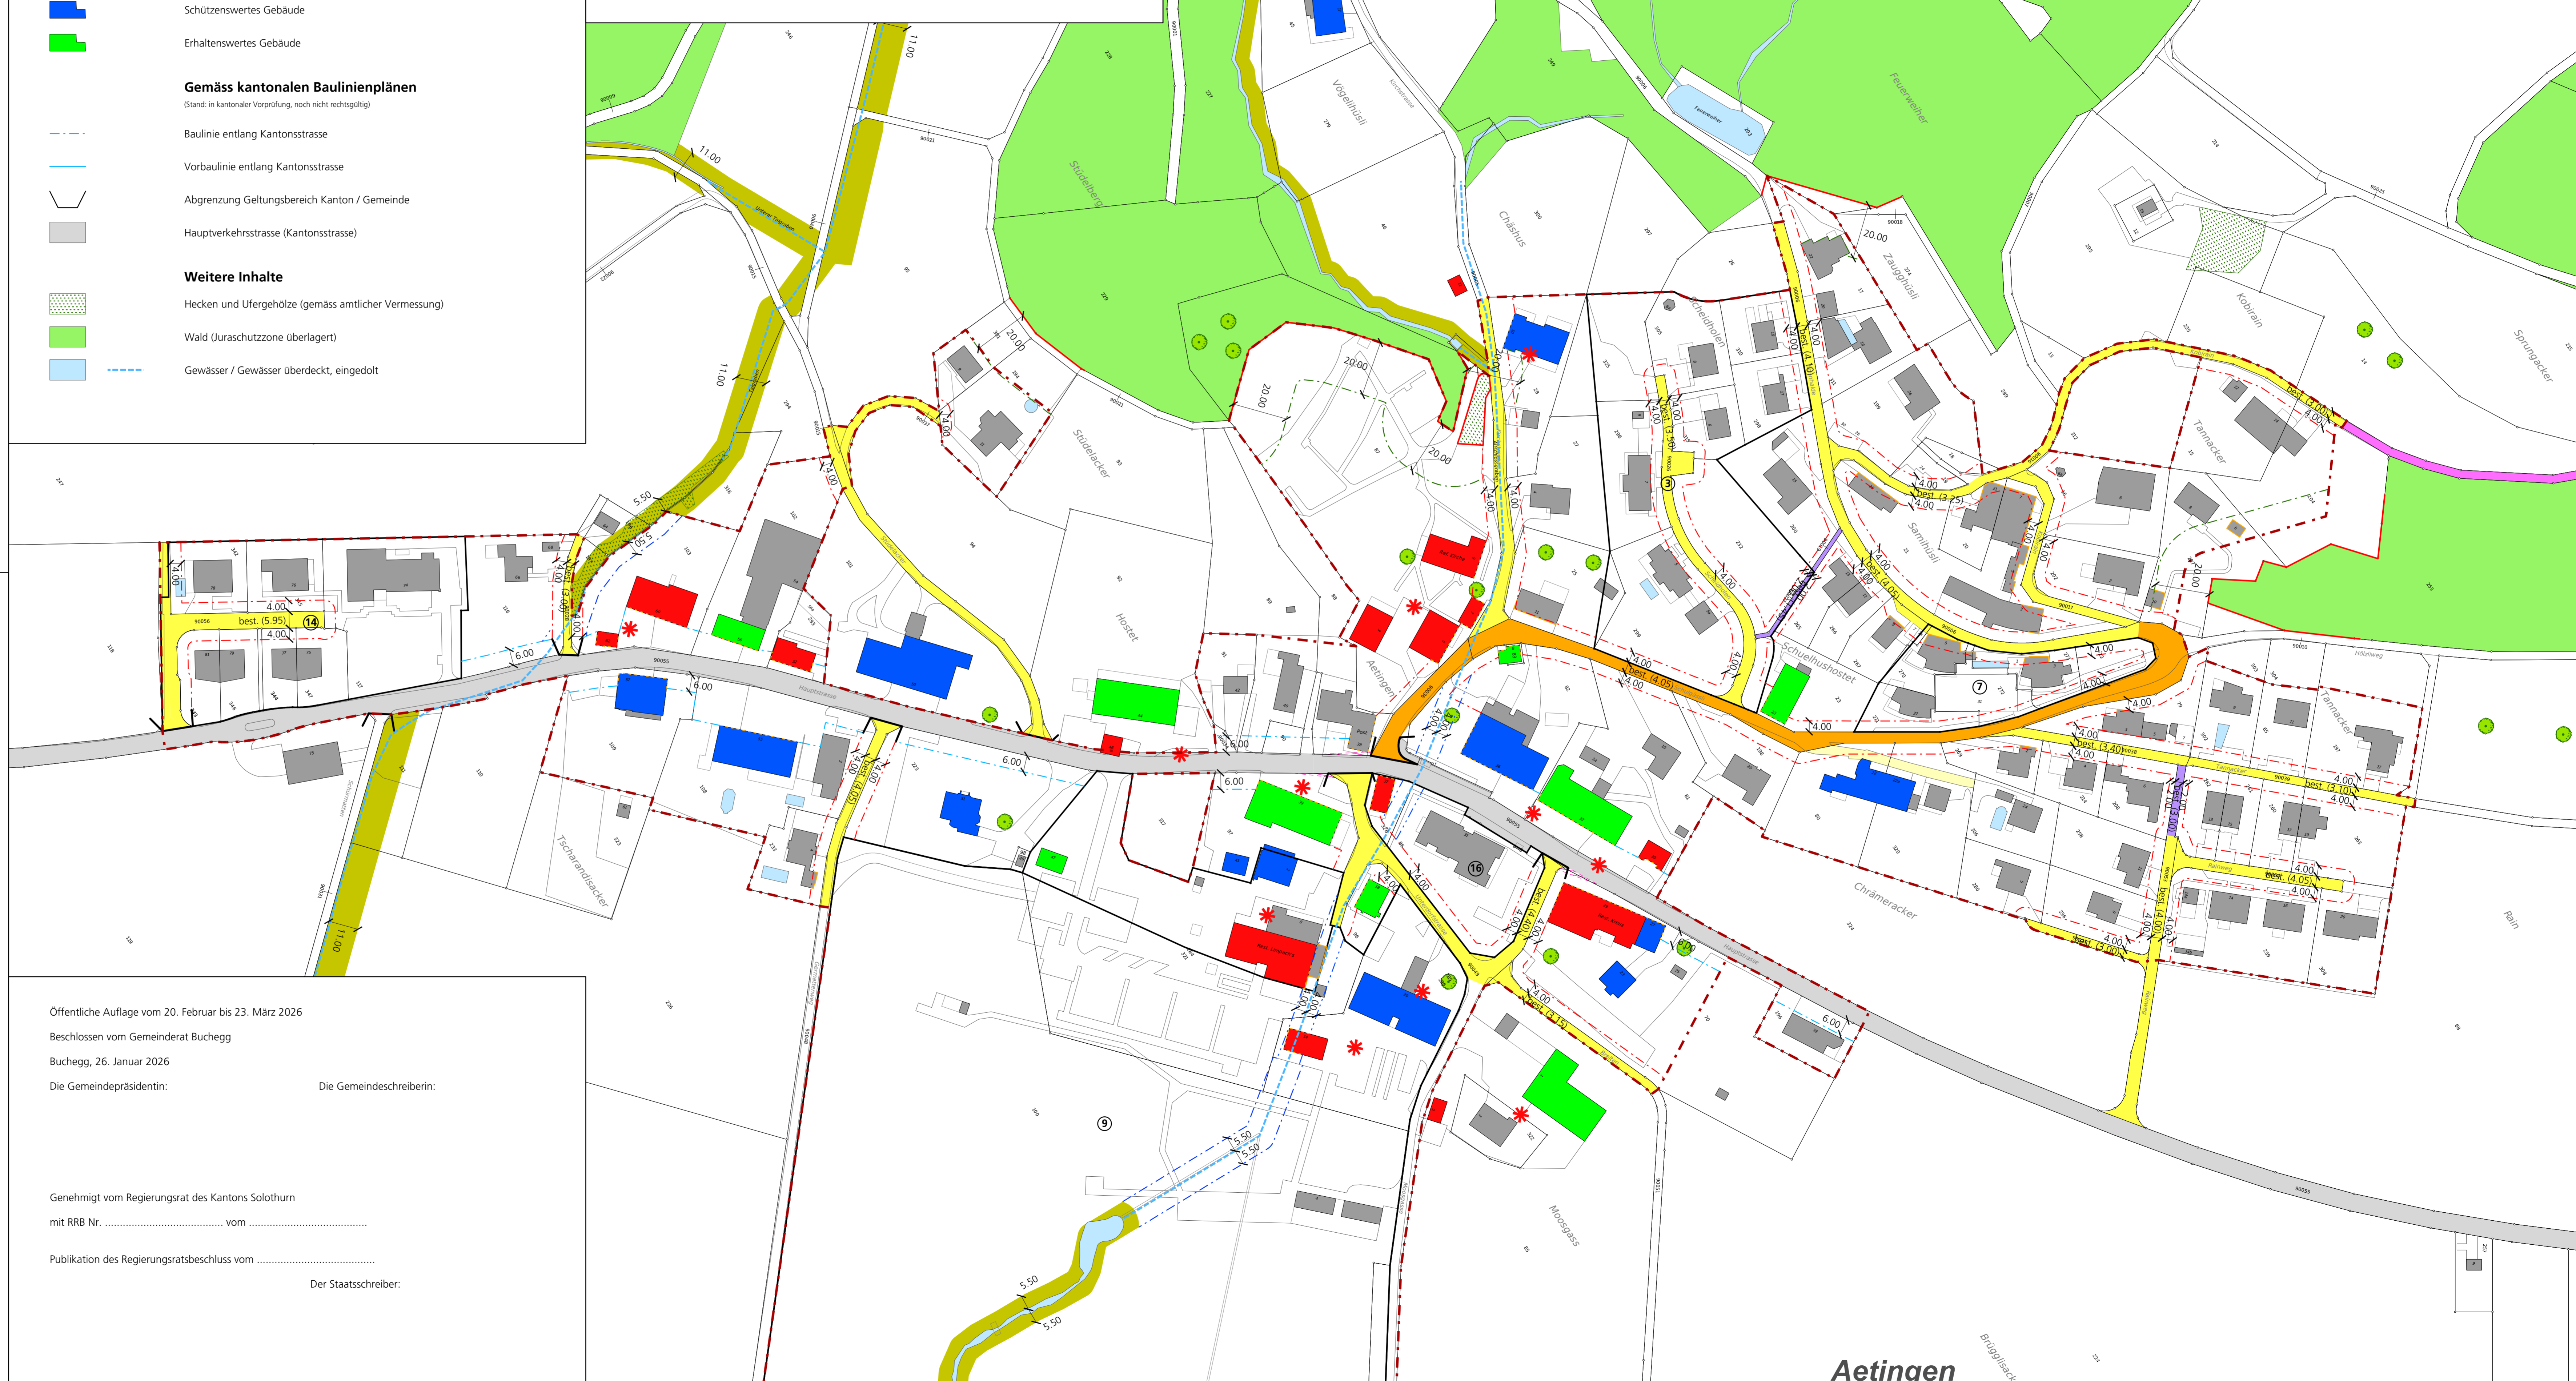

Öffentliche Auflage vom 20. Februar bis 23. März 2026  
Beschlissen vom Gemeinderat Buchegg  
Buchegg, 26. Januar 2026

Die Gemeindepräsidentin: \_\_\_\_\_ Die Gemeindegeschreiberin: \_\_\_\_\_

Genehmigt vom Regierungsrat des Kantons Solothurn  
mit RRB Nr. \_\_\_\_\_ vom \_\_\_\_\_

Publikation des Regierungsratsbeschluss vom \_\_\_\_\_  
Der Staatschreiber: \_\_\_\_\_



Aetingen