


Revision der Ortsplanung Erschliessungsplan mit Baulinien und Strassenklassierung sowie Waldfeststellung

Auflageexemplar

Planaufgabe vom 20. Februar bis 23. März 2026

Die Gemeindegemeinschaft:

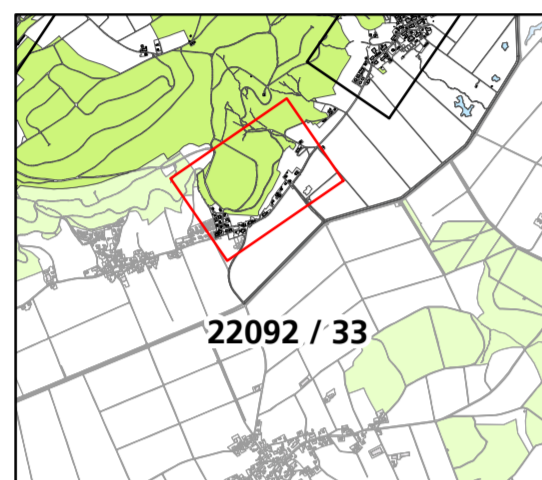

Situation 1:1'000
Dorf Brittern

Index	Datum	Aenderungen	gez.	gepr.	gen.	Oensingen, 16.09.2021	geprüft:	genehmigt:
3	19.11.25	Gemäss 2. Vorprüfungsbericht vom 15. Dezember 2025	rmwy	rmwy	iha	gezeichnet: mwy	Plan Nr.	
2	03.04.25	Gemäss Mitwirkungsbericht	rmwy	rmwy	iha	Grösse: 60 x 105		22092 / 33
1	12.08.24	Gemäss Vorprüfungsbericht vom 18. April 2024	pej	pej	iha	user: mwy		
						gedruckt:	17.02.2026 08:53:10	
GIS-File: G:\arcpro\projekte\projekte\proj_buchegg\22092_33_3TBL_Brittern.mxd						AV-Grundlage vom:	wird wöchentlich aktualisiert	

www.bsb-partner.ch
 Basel Tel. 061 261 00 13 Burgdorf Tel. 034 420 16 20
 Bern Tel. 061 261 00 13 Grenchen Tel. 032 654 59 30
 Biberist Tel. 032 671 22 22 Oensingen Tel. 062 388 38 38



Orientierungsinhalt




- Gemäss Bauzonen- und Gesamtplan**
- Bauzonengrenze
 - Uferschutzzone
 - Geschützter Einzelbaum
 - Erhaltenswertes Gebäude
- Gemäss kantonalen Baulinienplänen**
(Stand: in kantonalen Vorprüfung, noch nicht rechtsgültig)
- Baulinie entlang Kantonsstrasse
 - Vorbaulinie entlang Kantonsstrasse
 - Abgrenzung Geltungsbereich Kanton / Gemeinde
 - Hauptverkehrsstrasse (Kantonsstrasse)
- Weitere Inhalte**
- Hecken und Ufergehölze (gemäss amtlicher Vermessung)
 - Wald (Juraschutzzone überlagert)
 - Gewässer / Gewässer überdeckt, eingedolt
 - Gemeindegrenze

Genehmigungsinhalt

- Strassenklassierung**
- Öffentliche Erschliessungsstrasse
 - Öffentlicher Fussweg und Trottoir
 - Übriges Strassenareal, unklassiert
- Baulinien**
- Baulinie entlang Gemeindestrasse
 - Gestaltungsbaulinie
 - Vorbaulinie
 - Hecken- und Waldbaulinie
 - Baulinie Gewässerraum (es gelten die Nutzungsbeschränkungen nach Art. 41c GSchV.) / Unterhaltsbaulinie

Genehmigungsinhalt Kanton

- Waldgrenze gemäss Art. 13 WaG und § 3 WaG SO

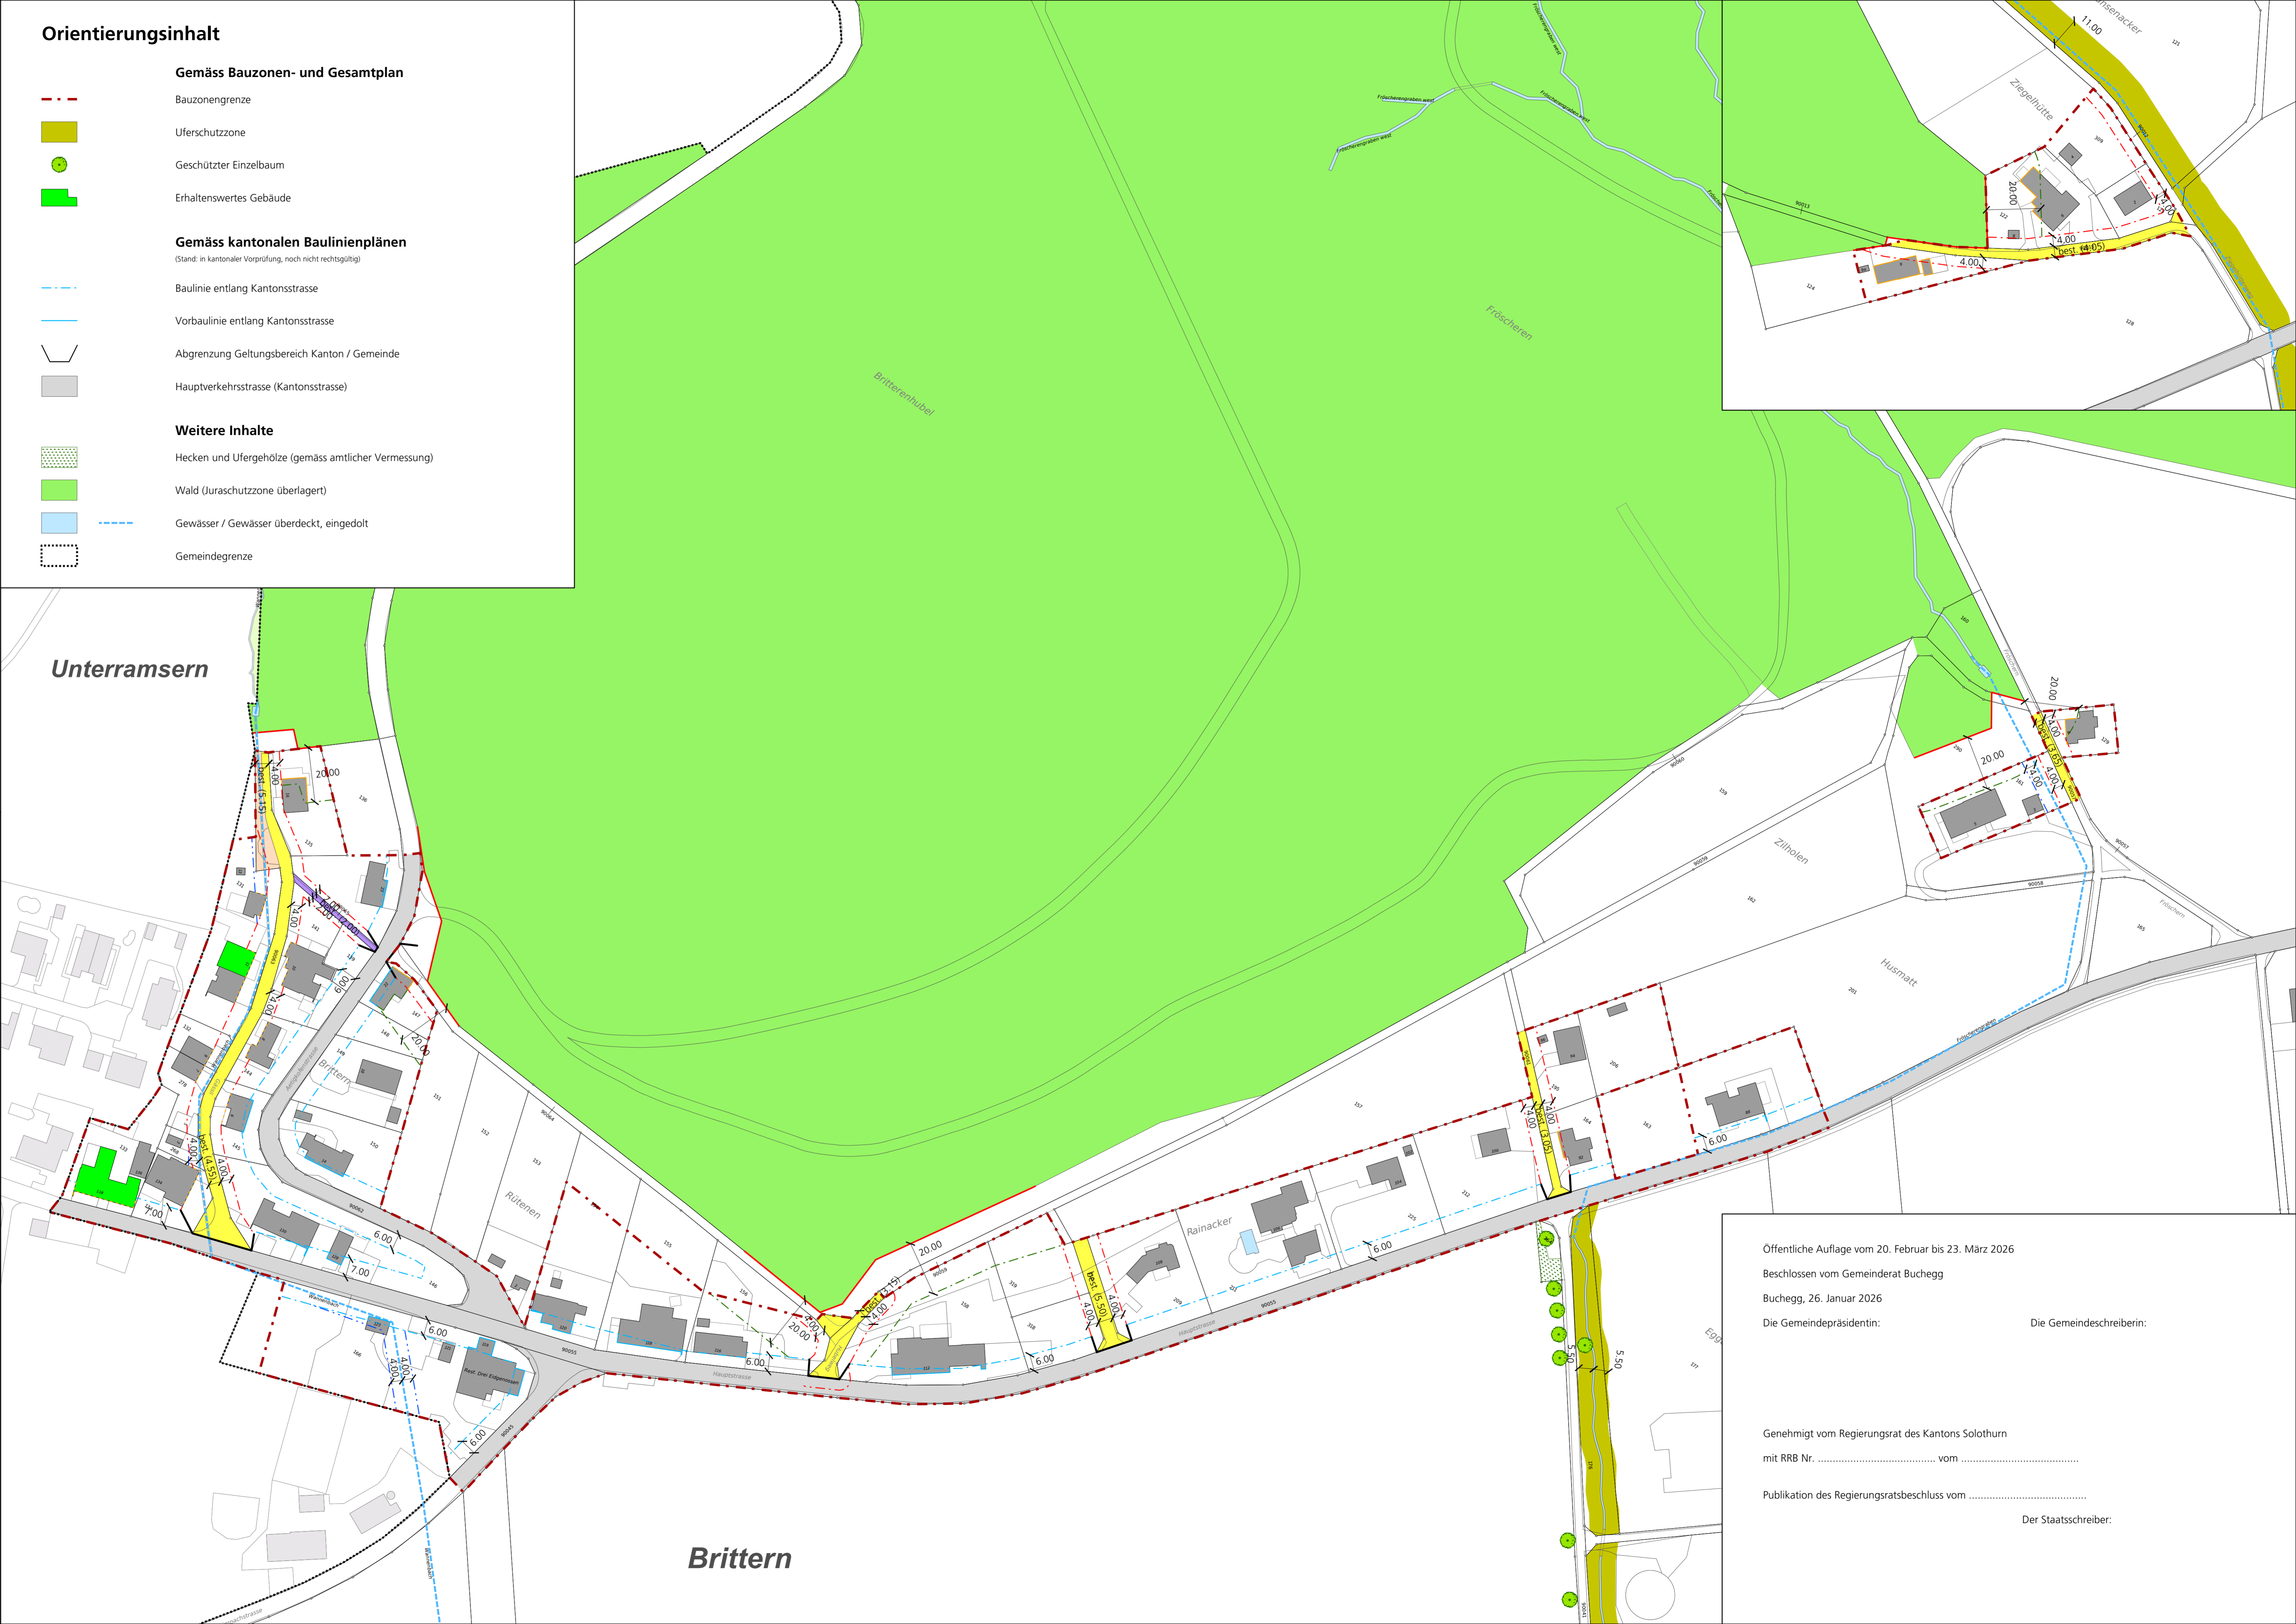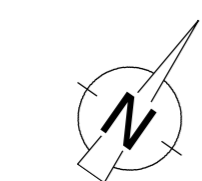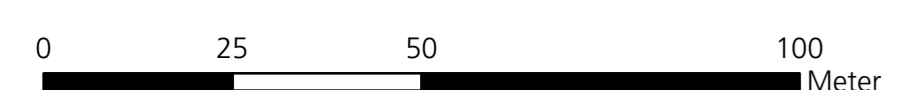

Öffentliche Auflage vom 20. Februar bis 23. März 2026
 Beschlussen vom Gemeinderat Buchegg
 Buchegg, 26. Januar 2026
 Die Gemeindepräsidentin: _____ Die Gemeindegemeinschaft: _____
 Genehmigt vom Regierungsrat des Kantons Solothurn
 mit RRB Nr. _____ vom _____
 Publikation des Regierungsratsbeschluss vom _____
 Der Staatschreiber: _____