


Revision der Ortsplanung

Erschliessungsplan mit Baulinien und Strassenklassierung sowie Waldfeststellung

orientierend
nach 1. / 2. öffentlichen Auflage

Situation 1:1'000
Dorf Aetigkofen

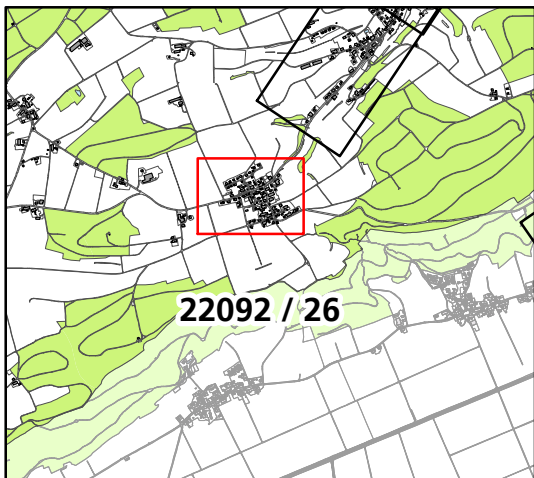

Index	Datum	Aenderungen	gez.	gepr.	gen.	Oensingen, 16.09.2021	geprüft:	genehmigt:
3	19.11.25	Gemäss 2. Vorprüfungsbericht vom 15. Dezember 2025	mwv	mwv	lha	gezeichnet: mwv	Plan Nr.	
2	03.04.25	Gemäss Mitwirkungsbericht	mwv	mwv	lha	Grösse: 60 x 84		
1	12.08.24	Gemäss Vorprüfungsbericht vom 18. April 2024	pej	pej	lha	user: mwv		22092 / 26
						gedruckt:	19.08.2026 09:50:38	
GIS-File: Q:\arcpro\arcpro\project\bsb_buchegg\22092_26_518L_Aetigkofen.mxd						AV-Grundlage vom:	wird wöchentlich aktualisiert	

www.bsb-partner.ch

Basel Tel. 061 261 00 13
Bern Tel. 061 261 00 13
Biberist Tel. 032 671 22 22

Burgdorf Tel. 034 420 16 20
Grenchen Tel. 032 654 59 30
Oensingen Tel. 062 388 38 38




Genehmigungsinhalt

- Öffentliche Erschliessungsstrasse
- Öffentlicher Fussweg und Trottoir
- Übriges Strassenareal, unklassiert
- Geplante Strassenlinie
- Baulinien**
- Baulinie entlang Gemeindestrasse
- Gestaltungsbaulinie
- Vorbaulinie
- Unterhaltsbaulinie

Orientierungsinhalt

- Gemäss Bauzonen- und Gesamtplan**
- Bauzonengrenze
- Gebiet mit Gestaltungsplanpflicht
- Uferschutzzone
- Geschützter Einzelbaum
- Geschütztes Kulturobjekt (gemäss Amt für Denkmalpflege und Archäologie)
- Schützenswertes Gebäude
- Erhaltenswertes Gebäude

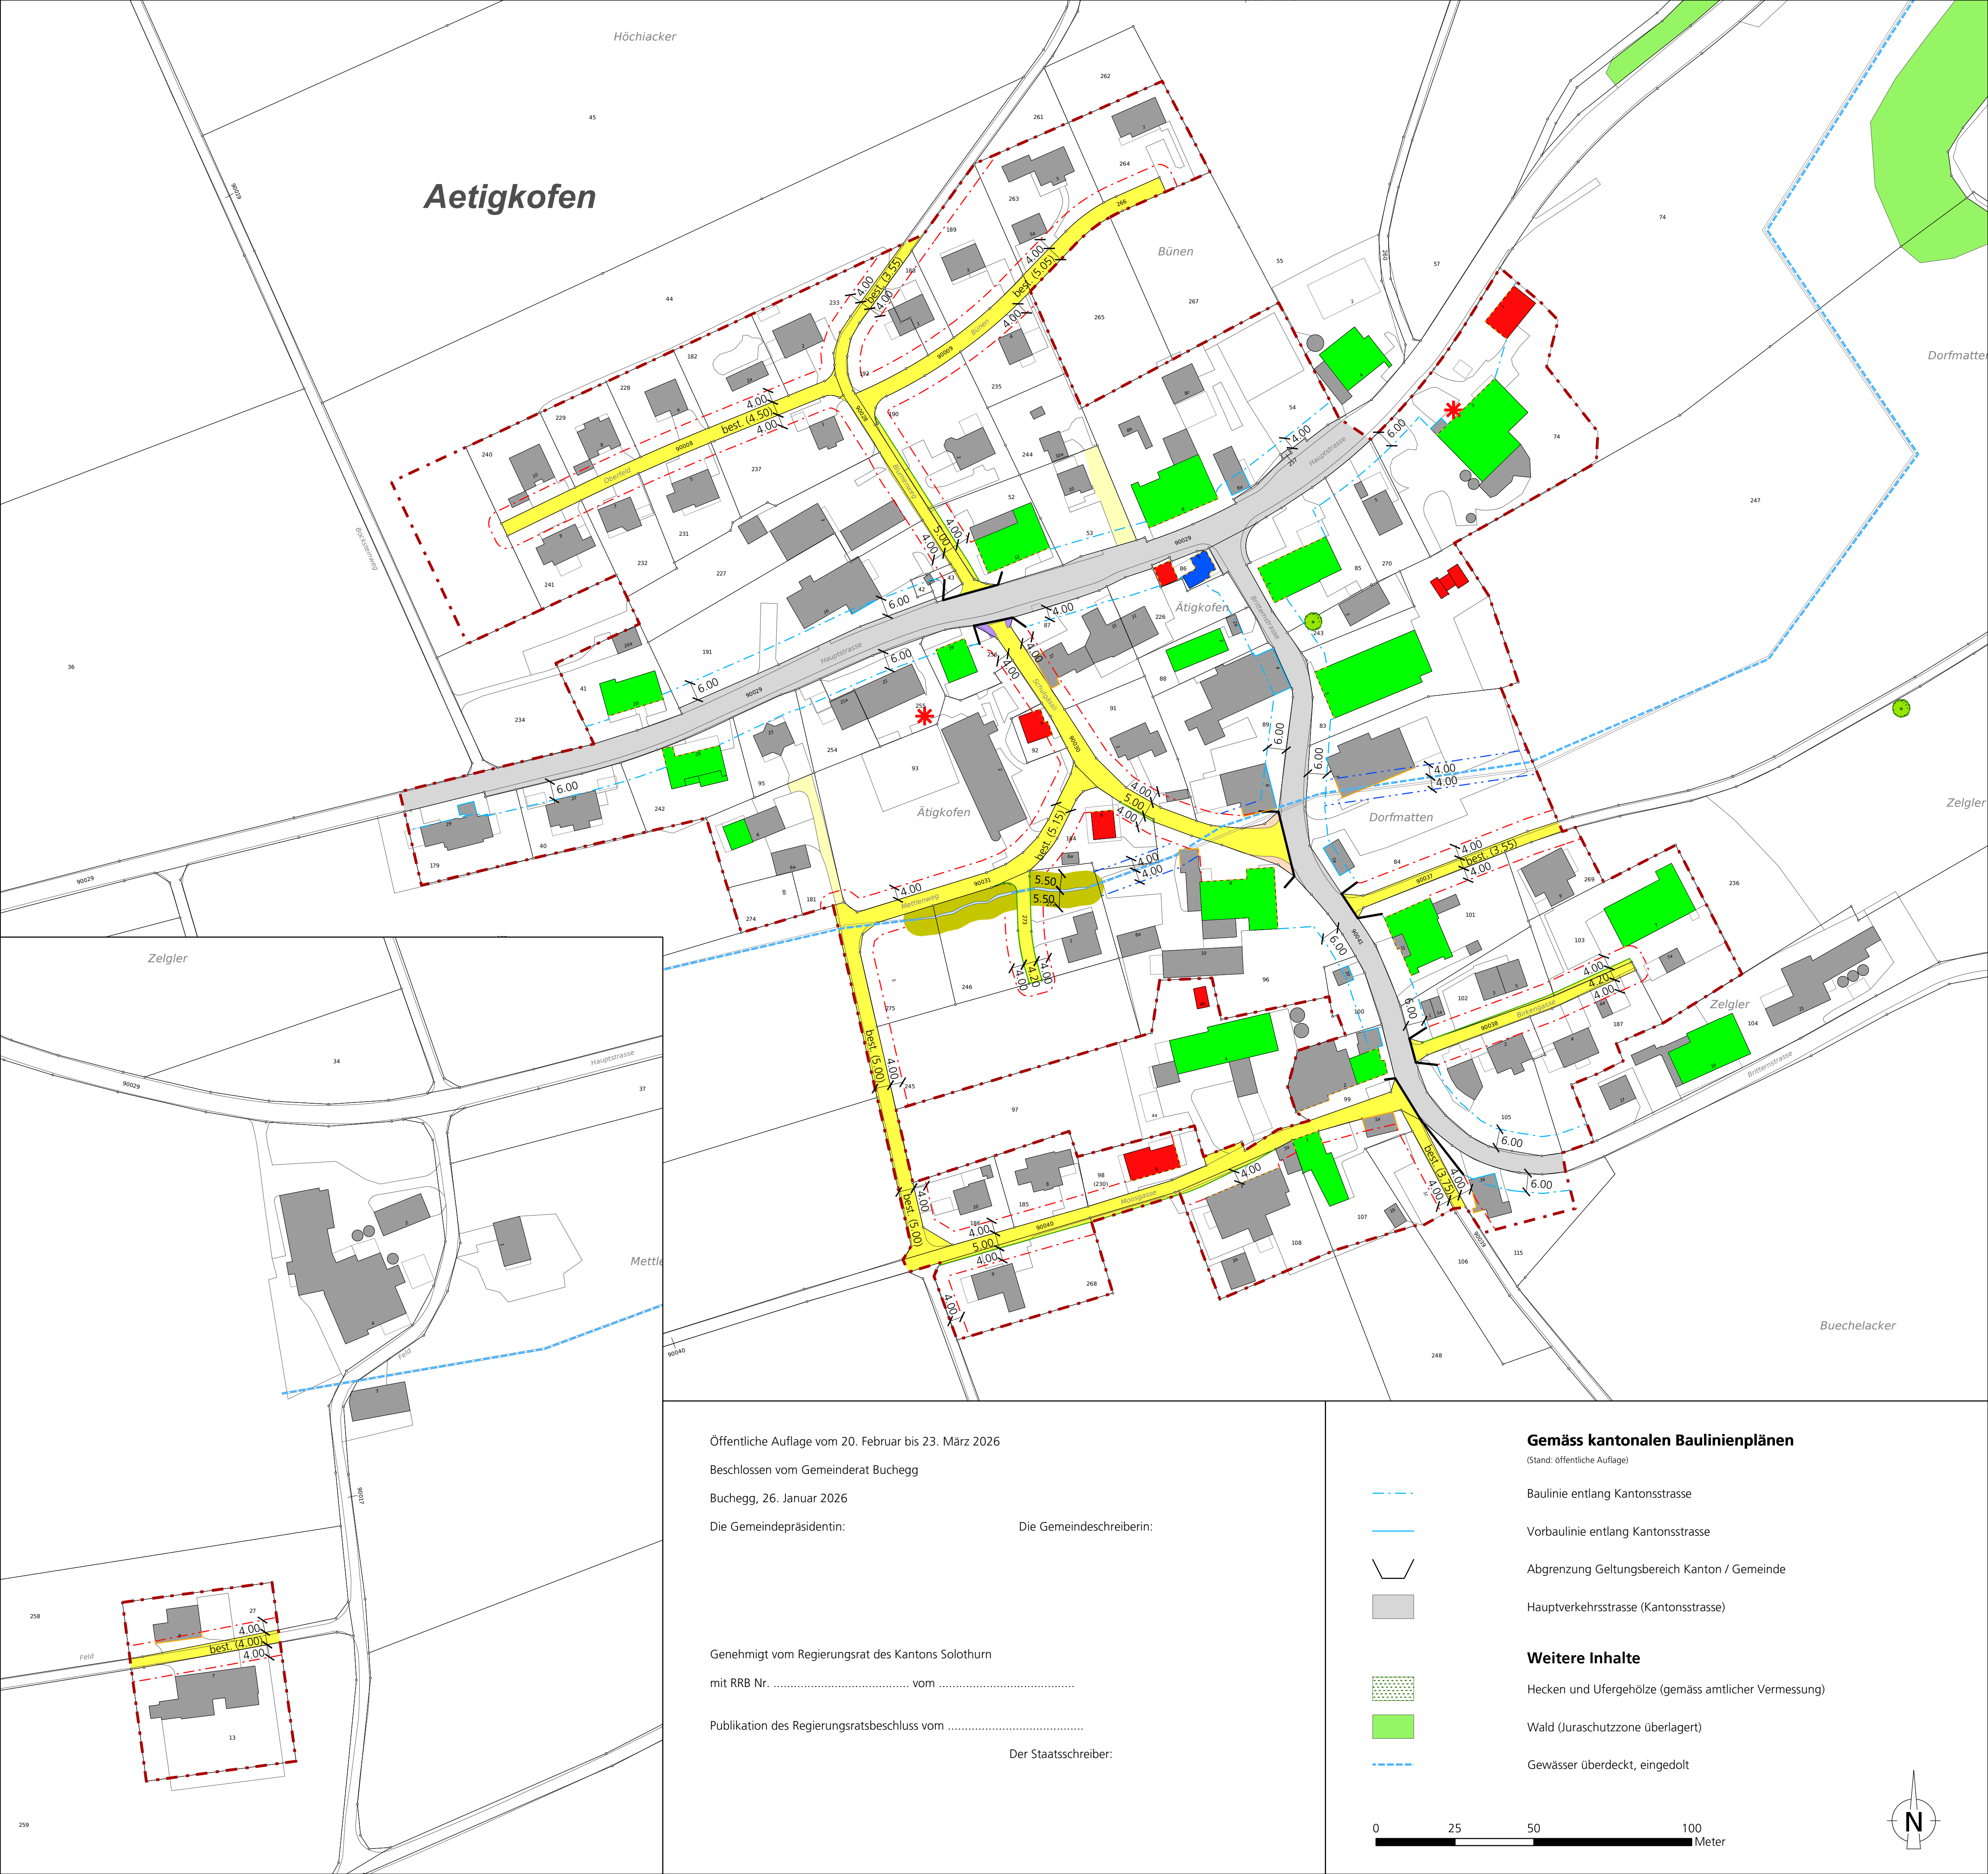

Öffentliche Auflage vom 20. Februar bis 23. März 2026

Beschlossen vom Gemeinderat Buchegg

Buchegg, 26. Januar 2026

Die Gemeindepräsidentin:

Die Gemeindegemeinschaft:

Genehmigt vom Regierungsrat des Kantons Solothurn

mit RRB Nr. vom

Publikation des Regierungsratsbeschluss vom

Der Staatsschreiber:

Gemäss kantonalen Baulinienplänen

(Stand: öffentliche Auflage)

- Baulinie entlang Kantonsstrasse
- Vorbaulinie entlang Kantonsstrasse
- Abgrenzung Geltungsbereich Kanton / Gemeinde
- Hauptverkehrsstrasse (Kantonsstrasse)
- Weitere Inhalte**
- Hecken und Ufergehölze (gemäss amtlicher Vermessung)
- Wald (Juraschutzzone überlagert)
- Gewässer überdeckt, eingedolt

0 25 50 100
Meter

