

Revision der Ortsplanung Erschliessungsplan mit Baulinien und Strassenklassierung sowie Waldfeststellung

orientierend
nach 1. / 2. öffentlichen Auflage

Situation 1:1'000
Dorf Aetingen

Index	Datum	Änderungen	gez.	gepr.	gen.	Densingen, 16.09.2021	geprüft:	genehmigt:
4	18.08.26	Gemäss 1. öffentlicher Auflage	rmwy	rmwy	lha	gezeichnet: rmwy	Plan Nr.	
3	19.11.25	Gemäss 2. Vorprüfungsbericht vom 15. Dezember 2025	rmwy	rmwy	lha	Grosser: 60 x 115		
2	03.04.25	Gemäss Mitwirkungsbericht	rmwy	rmwy	lha	user:		
1	12.08.24	Gemäss Vorprüfungsbericht vom 18. April 2024	pej	pej	lha	gedruckt:		
GIS-File: Q:\planung\projekte\projekte\proj_buchegg\22092_32_178_Aetingen.mxd							19.08.2026 09:48:17	
AV-Grundlage vom:							wird wöchentlich aktualisiert	

www.bsb-partner.ch
Basel Tel. 061 261 00 13 Burgdorf Tel. 034 420 16 20
Bern Tel. 061 261 00 13 Grenchen Tel. 032 654 59 30
Biberist Tel. 032 671 22 22 Oensingen Tel. 062 388 38 38

bsb+
BSB + Partner
Ingenieure und Planer


Orientierungsinhalt

- Gemäss Bauzonen- und Gesamtplan**
- Bauzonengrenze
 - Gebiet mit rechtsgültigem Gestaltungsplan
 - Uferschutzzone
 - Geschützter Einzelbaum
 - Geschütztes Kulturobjekt (gemäss Amt für Denkmalpflege und Archäologie)
 - Schützenswertes Gebäude
 - Erhaltenswertes Gebäude
- Gemäss kantonalen Baulinienplänen**
(Stand öffentliche Auflage)
- Baulinie entlang Kantonsstrasse
 - Vorbaulinie entlang Kantonsstrasse
 - Abgrenzung Geltungsbereich Kanton / Gemeinde
 - Hauptverkehrsstrasse (Kantonsstrasse)
- Weitere Inhalte**
- Hecken und Ufergehölze (gemäss amtlicher Vermessung)
 - Wald (Juraschutzzone überlagert)
 - Gewässer / Gewässer überdeckt, eingedolt

Rechtsgültige Gestaltungspläne innerhalb Bauzone

Nr.	RRB	Bezeichnung
5	1997/344	Gestaltungspaln mit Erschliessung "Scheidholen"
9	2001/1035	Gestaltungsplan "Schulhaushostet"
11	1998/1648	Gestaltungsplan "Public Golf Bucheggberg"
	2005/2046	Änderung Gestaltungsplan "Golfplatz"
16	2017/1286	Gestaltungsplan "Schuelhushostet"
18	2020/969	Gestaltungsplan "Unterdorfstrasse"

Bei Aufhebung eines Gestaltungsplans gilt weiterhin die Gestaltungsplanpflicht.

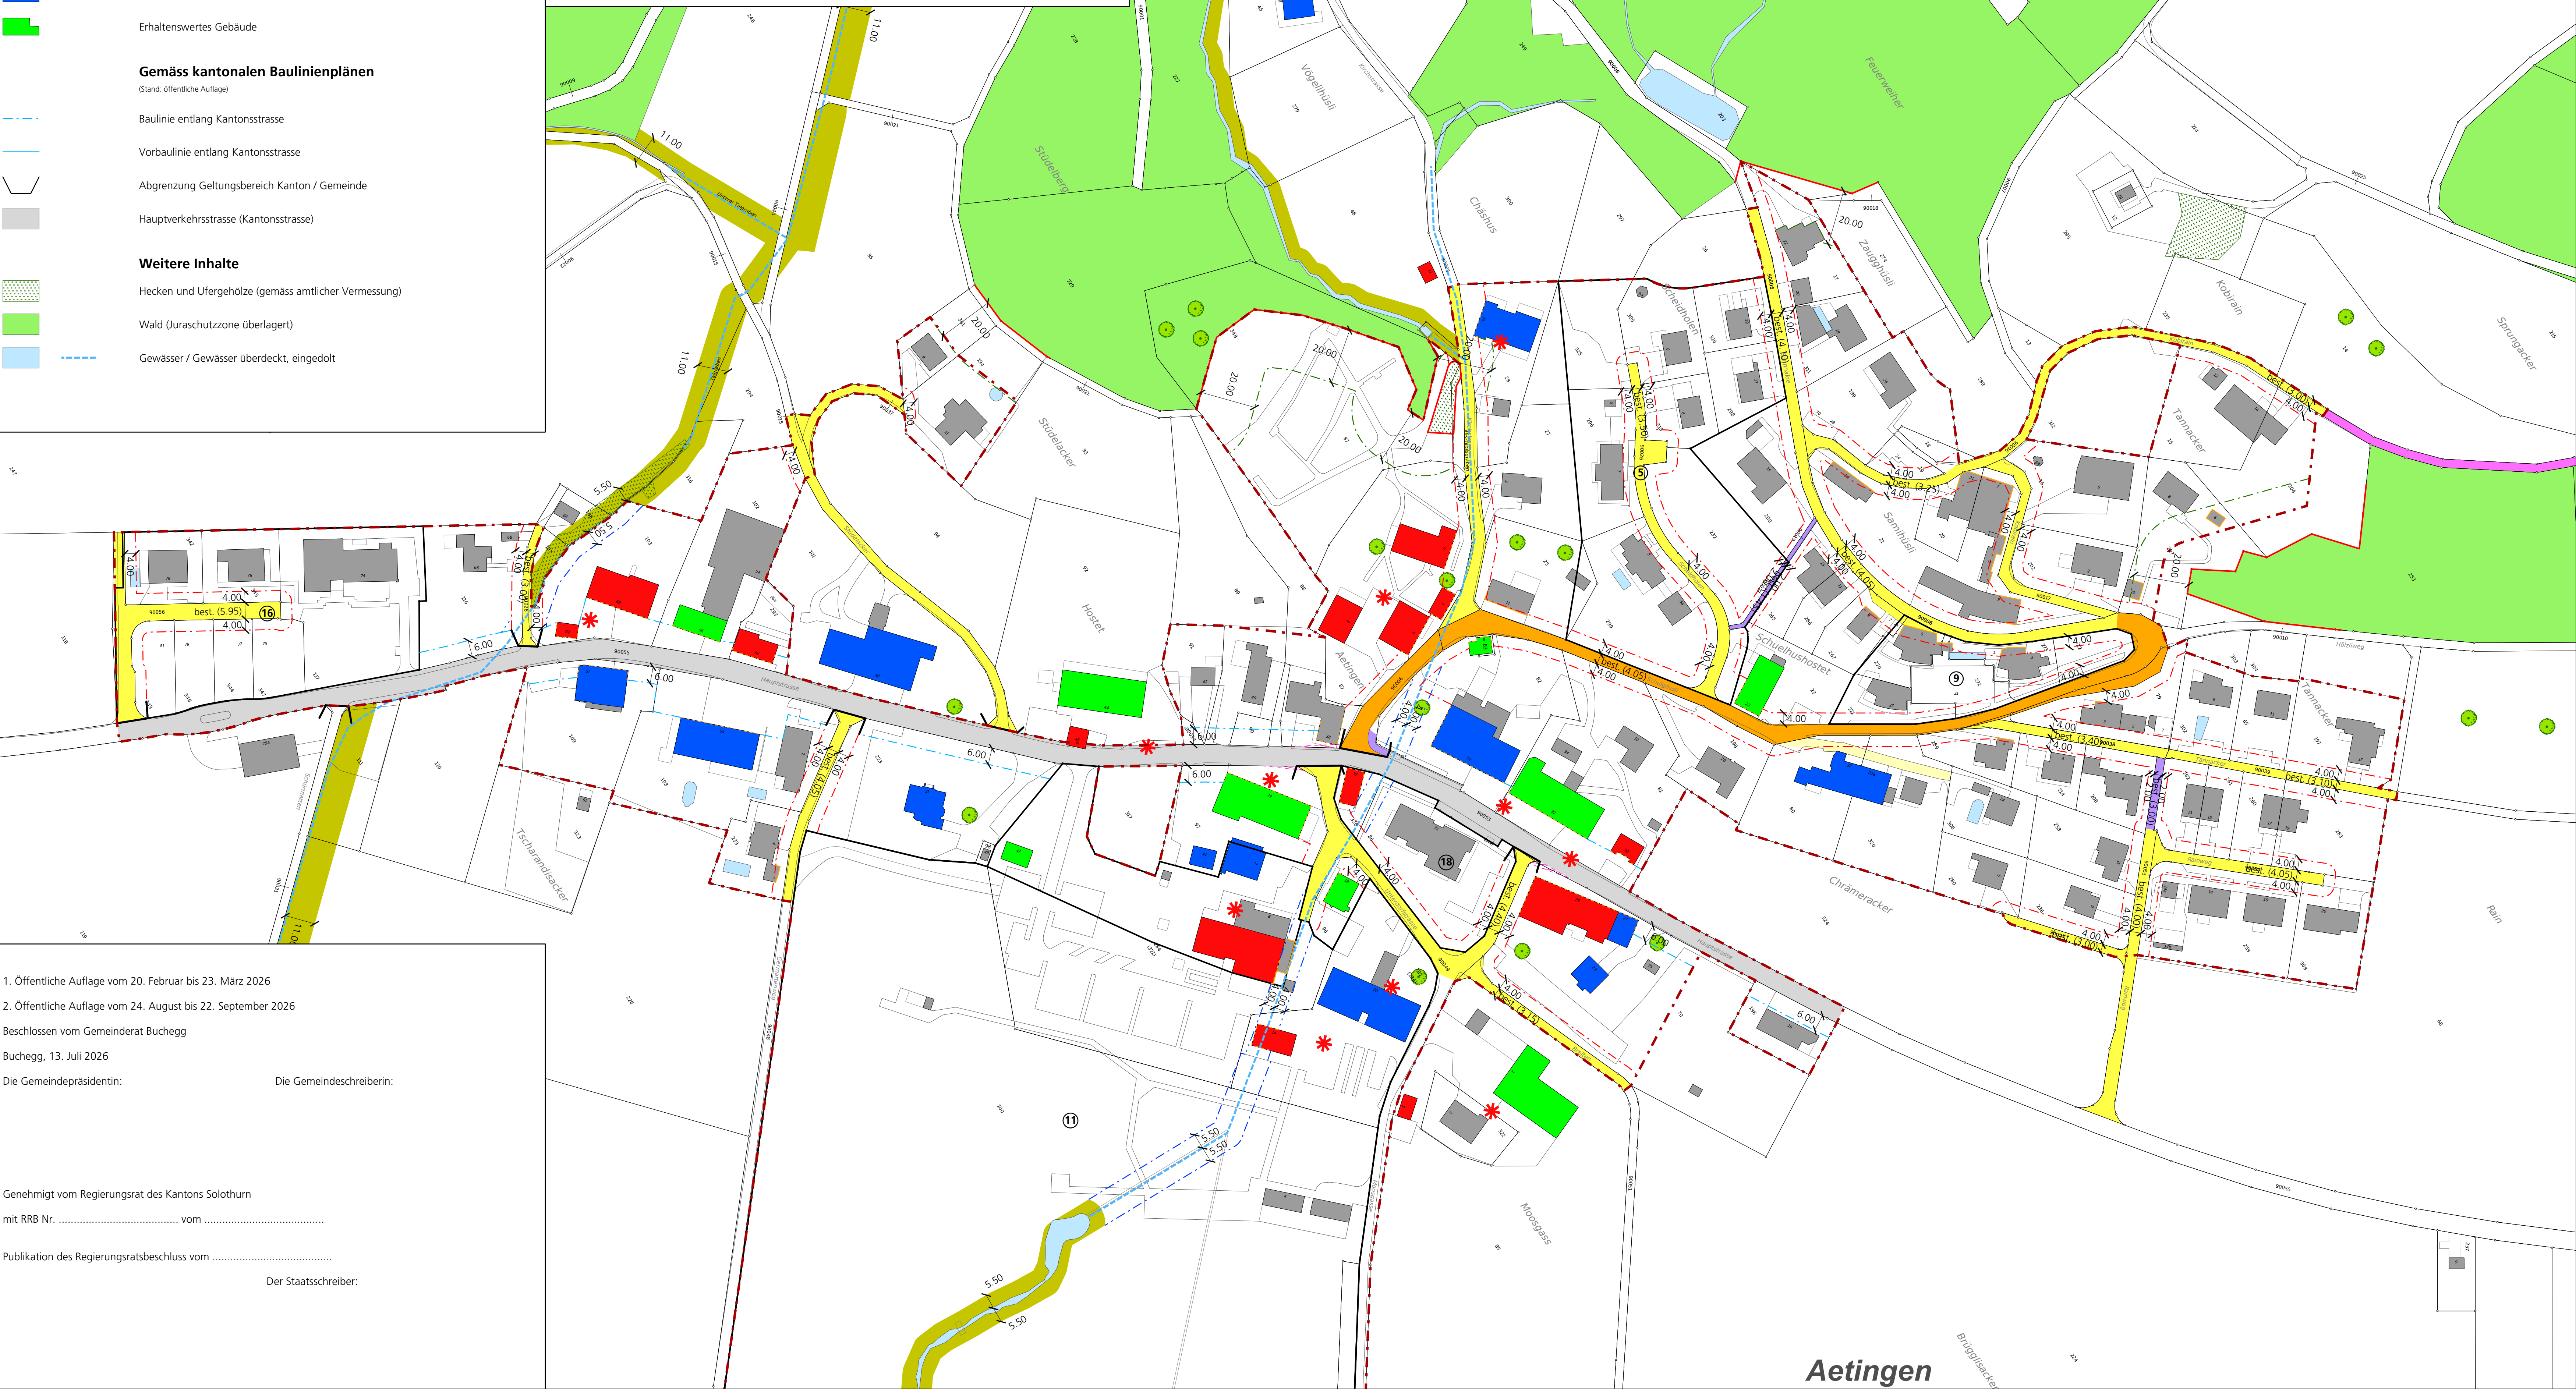

1. Öffentliche Auflage vom 20. Februar bis 23. März 2026
2. Öffentliche Auflage vom 24. August bis 22. September 2026
Beschlissen vom Gemeinderat Buchegg
Buchegg, 13. Juli 2026
Die Gemeindepräsidentin: Die Gemeindegeschreiberin:

Genehmigt vom Regierungsrat des Kantons Solothurn
mit RRB Nr. vom
Publikation des Regierungsratsbeschluss vom
Der Staatsschreiber:


Genehmigungsinhalt

- Strassenklassierung**
- Öffentliche Sammelstrasse
 - Öffentliche Erschliessungsstrasse
 - Öffentlicher Fussweg und Trottoir
 - Öffentlicher Fuss- und Radweg
 - Private Erschliessungsstrasse
 - Geplante Strassenlinie
- Baulinien und Sichtzonen**
- Baulinie entlang Gemeindestrasse
 - Gestaltungsbaulinie
 - Vorbaulinie
 - Hecken- und Waldbaulinie
 - Baulinie Gewässerraum (es gelten die Nutzungsbeschränkungen nach Art. 41c GSchV.) / Unterhaltsbaulinie
 - Sichtzone (nach §50 KBV)

Genehmigungsinhalt Kanton

- Waldgrenze gemäss Art. 13 WaG und § 3 WaG SO

0 25 50 100
Meter

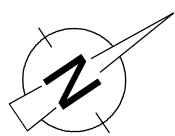

Aetingen