

Revision der Ortsplanung

Erschliessungsplan mit Baulinien und Strassenklassierung sowie Waldfeststellung

orientierend
nach 1. / 2. öffentlichen Auflage

Situation 1:1'000
Dorf Bibern

Index	Datum	Änderungen	gez.	gepr.	gen.	Öersingen,	geprüft:	genehmigt:
4	18.08.26	Gemäss 1. öffentlicher Auflage	mwy	mwy	lha	gezeichnet: mwy	Plan Nr.	
3	19.11.25	Gemäss 2. Vorprüfungsbericht vom 15. Dezember 2025	mwy	mwy	lha	Grösse: 65 x 105		
2	03.04.25	Gemäss Mitwirkungsbericht	mwy	mwy	lha	user: mwy		22092 / 21
1	12.08.24	Gemäss Vorprüfungsbericht vom 18. April 2024	pej	pej	lha	gedruckt:	19.08.2026 09:39:13	

GIS-File: c:\arcgis\kanton\projekte\opl_buchegg\22092_21_578L_Bibern.mxd

AV-Grundlage vom: wird wöchentlich aktualisiert

www.bsb-partner.ch

BaselTel. 061 261 00 13

BurgdorfTel. 034 420 16 20

BernTel. 061 261 00 13

GrenchenTel. 032 654 59 30

BiberistTel. 032 671 22 22

OensingenTel. 062 388 38 38

bsb+

BSB + Partner

Ingenieure und Planer

Genehmigungsinhalt

Öffentliche Erschliessungsstrasse

Öffentlicher Fussweg und Trottoir

Öffentlicher Fuss- und Radweg

Private Erschliessungsstrasse

Baulinien

Baulinie entlang Gemeindestrasse

Gestaltungsbaulinie

Vorbaulinie

Hecken- und Waldbaulinie

Baulinie Gewässerraum (es gelten die Nutzungsbeschränkungen nach Art. 41 c GSchV.) / Unterhaltsbaulinie

Genehmigungsinhalt Kanton

Waldgrenze gemäss Art. 13 WaG und § 3 WaG SO

Orientierungsinhalt

Gemäss Bauzonen- und Gesamtplan


Bauzonengrenze

Gebiet mit rechtsgültigem Gestaltungsplan / mit Gestaltungsplanpflicht

Uferschutzzone

Geschütztes Gebäude / Kulturobjekt (gemäss Amt für Denkmalpflege und Archäologie)

Erhaltenswertes Gebäude

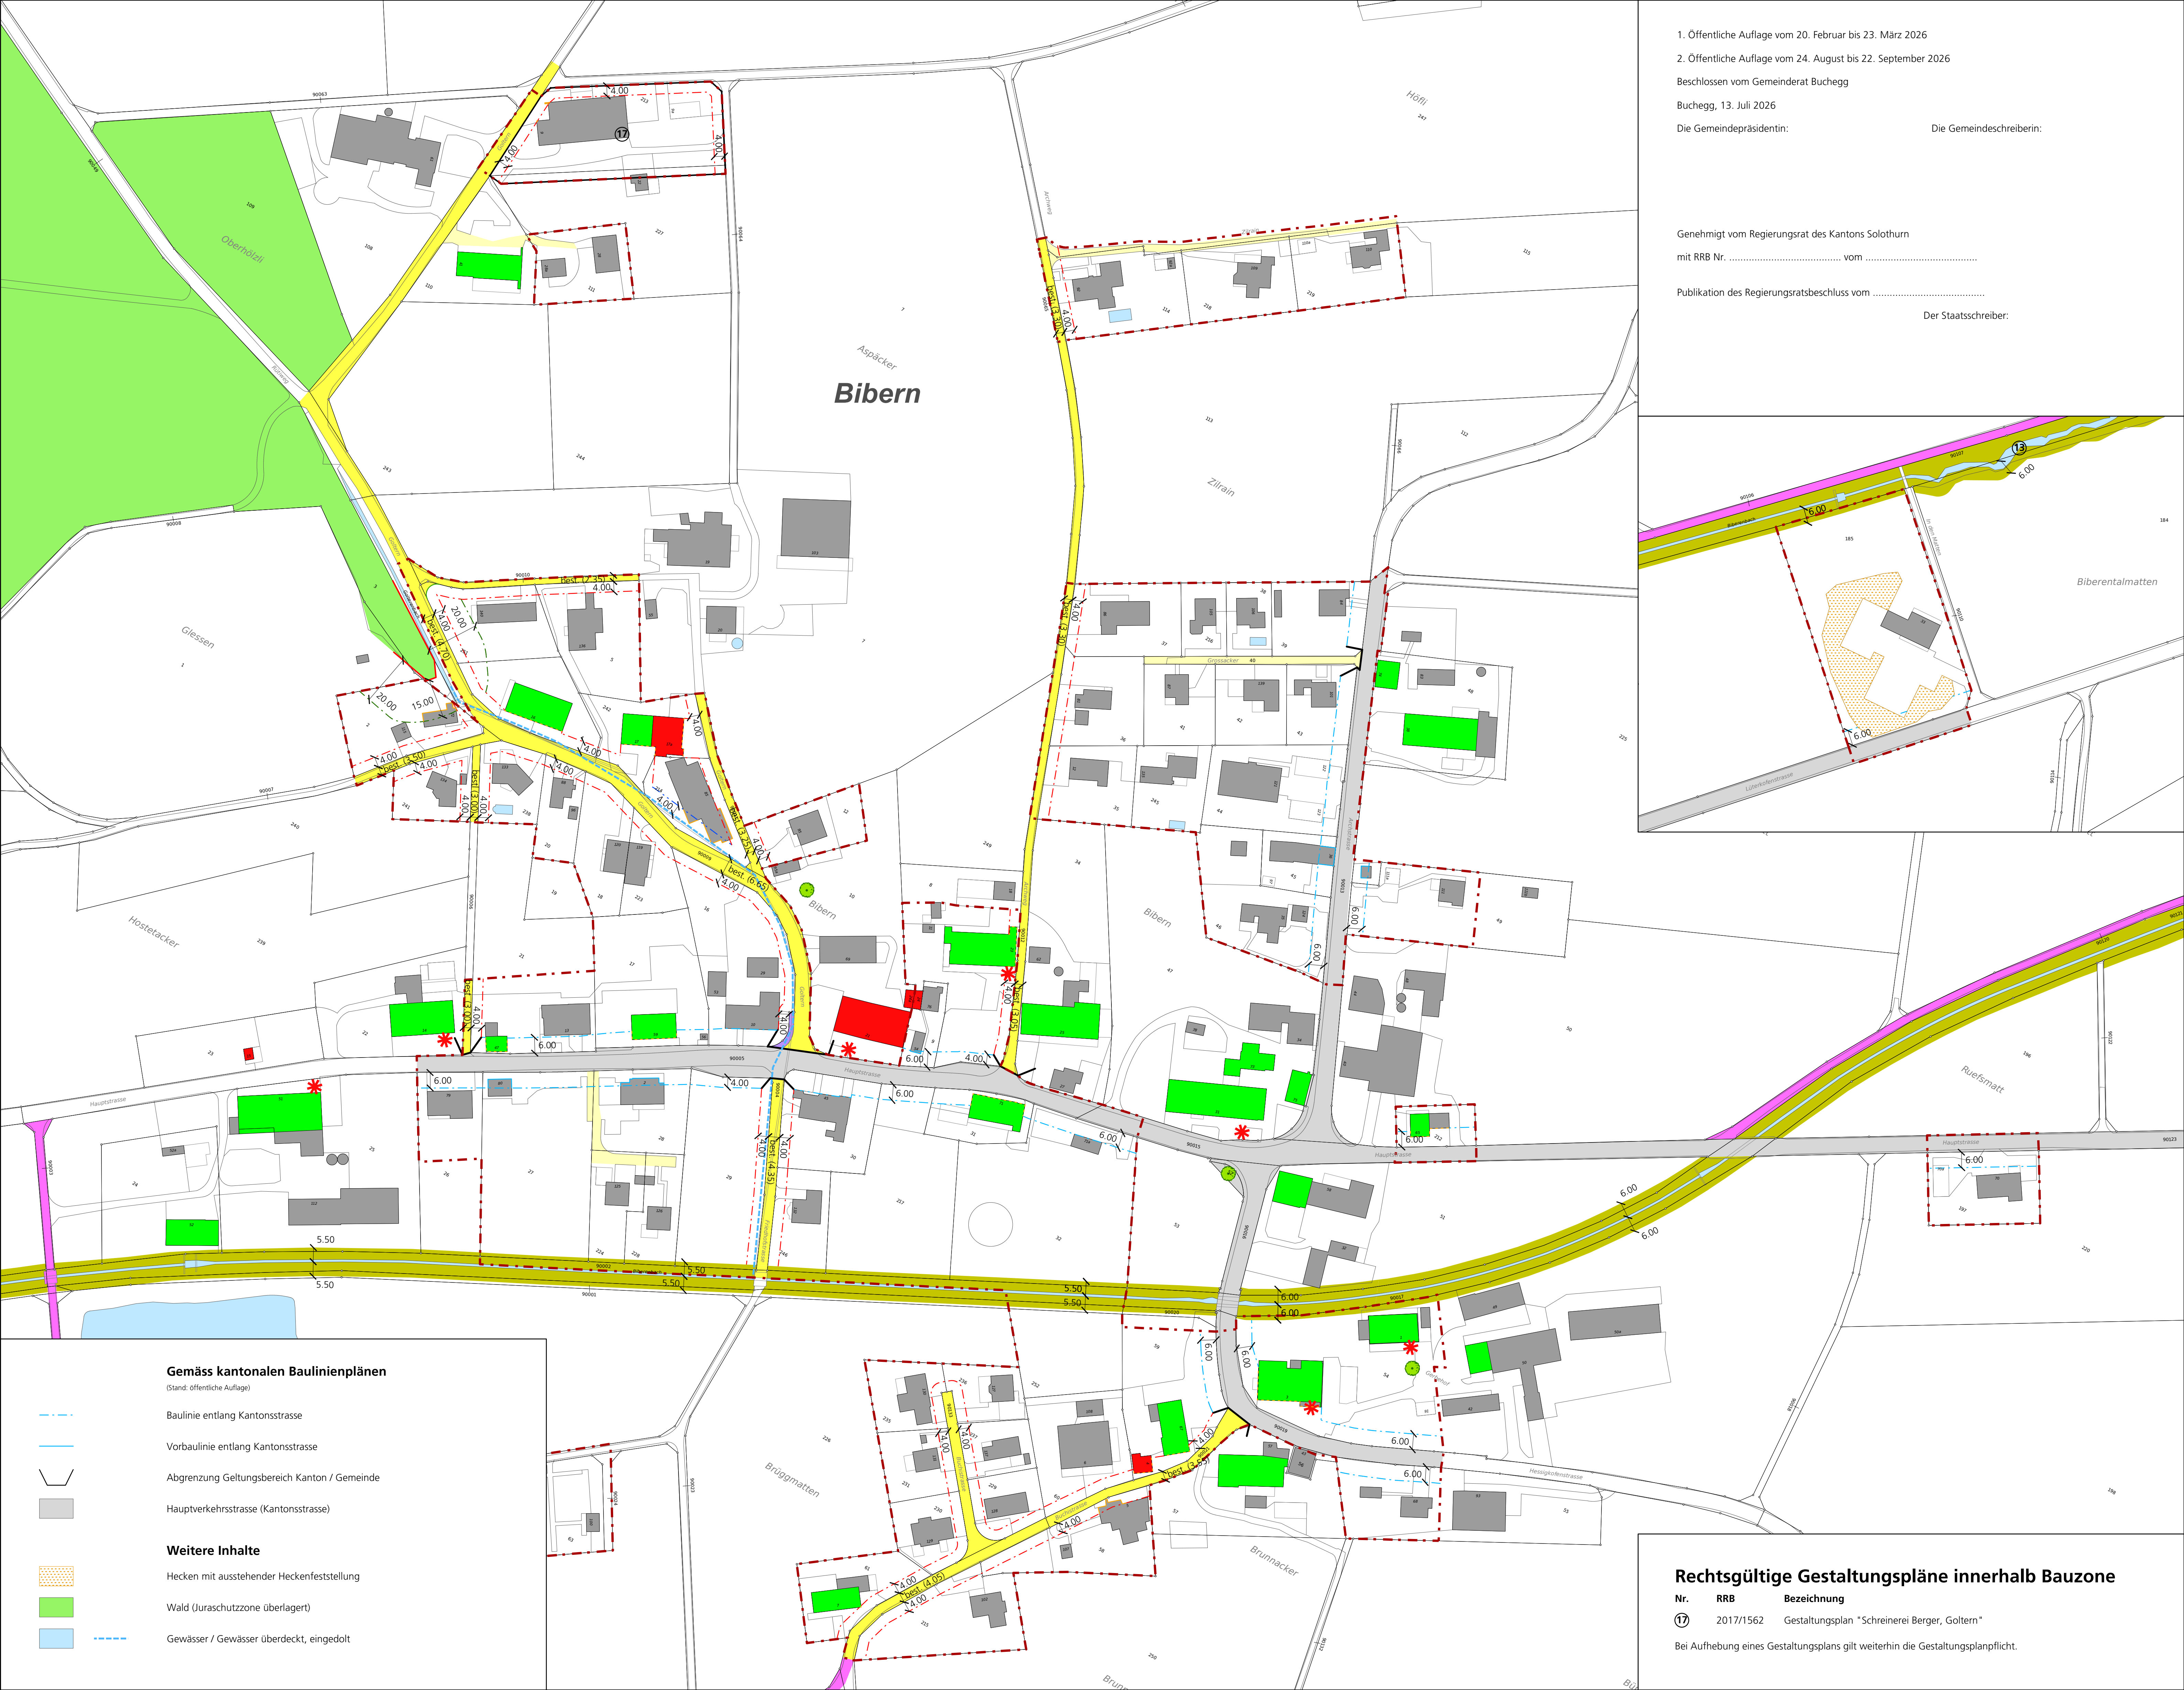

1. Öffentliche Auflage vom 20. Februar bis 23. März 2026

2. Öffentliche Auflage vom 24. August bis 22. September 2026

Beschlossen vom Gemeinderat Buchegg

Buchegg, 13. Juli 2026

Die Gemeindepräsidentin: _____

Die Gemeindegeschreiberin: _____

Genehmigt vom Regierungsrat des Kantons Solothurn

mit RRB Nr. vom

Publikation des Regierungsratsbeschluss vom

Der Staatsschreiber: _____

Rechtsgültige Gestaltungspläne innerhalb Bauzone

Nr.	RRB	Bezeichnung
17	2017/1562	Gestaltungsplan "Schreinerei Berger, Goltern"

Bei Aufhebung eines Gestaltungsplans gilt weiterhin die Gestaltungsplanpflicht.