

Revision der Ortsplanung

Erschliessungsplan mit Baulinien und Strassenklassierung sowie Waldfeststellung

orientierend
nach 1. / 2. öffentlichen Auflage

Situation 1:1'000
Dorf Brittern

Index	Datum	Änderungen	gez.	gepr.	gen.	Oensingen, 16.09.2021	geprüft:	genehmigt:
4	18.08.26	Gemäss 1. öffentlicher Auflage	rmwy	rmwy	lha	gezeichnet: rmwy	Plan Nr.	
3	19.11.25	Gemäss 2. Vorprüfungsbericht vom 15. Dezember 2025	rmwy	rmwy	lha	Grösse: 60 x 105		22092 / 33
2	03.04.25	Gemäss Mitwirkungsbericht	rmwy	rmwy	lha	user: rmwy		
1	12.08.24	Gemäss Vorprüfungsbericht vom 18. April 2024	pej	pej	lha	gedruckt: 19.08.2026 09:50:31		
GIS-File: Q:\arcpro\proj\proj\proj\proj_buchegg\22092_33_STBL_Brittern.mxd						AV-Grundlage vom:	wird wöchentlich aktualisiert	

www.bsb-partner.ch

Basel
Bern
Biberist

Tel. 061 261 00 13
Tel. 061 261 00 13
Tel. 032 671 22 22

Burgdorf
Grenchen
Oensingen

Tel. 034 420 16 20
Tel. 032 654 59 30
Tel. 062 388 38 38


BSB + Partner
Ingenieure und Planer

Genehmigungsinhalt

Öffentliche Erschliessungsstrasse

Öffentlicher Fussweg und Trottoir

Übriges Strassenareal, unklassiert

Private Erschliessungsstrasse

Baulinien

Baulinie entlang Gemeindestrasse

Gestaltungsbaulinie

Vorbaulinie

Hecken- und Waldbaulinie

Baulinie Gewässerraum (es gelten die Nutzungsbeschränkungen nach Art. 41c GSchV.) / Unterhaltsbaulinie

Genehmigungsinhalt Kanton

Waldgrenze gemäss Art. 13 WaG und § 3 WaG SO



Orientierungsinhalt

Gemäss Bauzonen- und Gesamtplan

Bauzonengrenze

Uferschutzzone

Geschützter Einzelbaum

Erhaltenswertes Gebäude

Gemäss kantonalen Baulinienplänen
(Stand: öffentliche Auflage)

Baulinie entlang Kantonsstrasse

Vorbaulinie entlang Kantonsstrasse

Abgrenzung Geltungsbereich Kanton / Gemeinde

Hauptverkehrsstrasse (Kantonsstrasse)

Weitere Inhalte


Hecken und Ufergehölze (gemäss amtlicher Vermessung)

Wald (Juraschutzzone überlagert)

Gewässer / Gewässer überdeckt, eingedolt

Gemeindegrenze

1. Öffentliche Auflage vom 20. Februar bis 23. März 2026
2. Öffentliche Auflage vom 24. August bis 22. September 2026
Beschlossen vom Gemeinderat Buchegg
Buchegg, 13. Juli 2026
Die Gemeindepräsidentin: _____ Die Gemeindegeschreiberin: _____
Genehmigt vom Regierungsrat des Kantons Solothurn
mit RRB Nr. vom
Publikation des Regierungsratsbeschluss vom
Der Staatsschreiber: _____

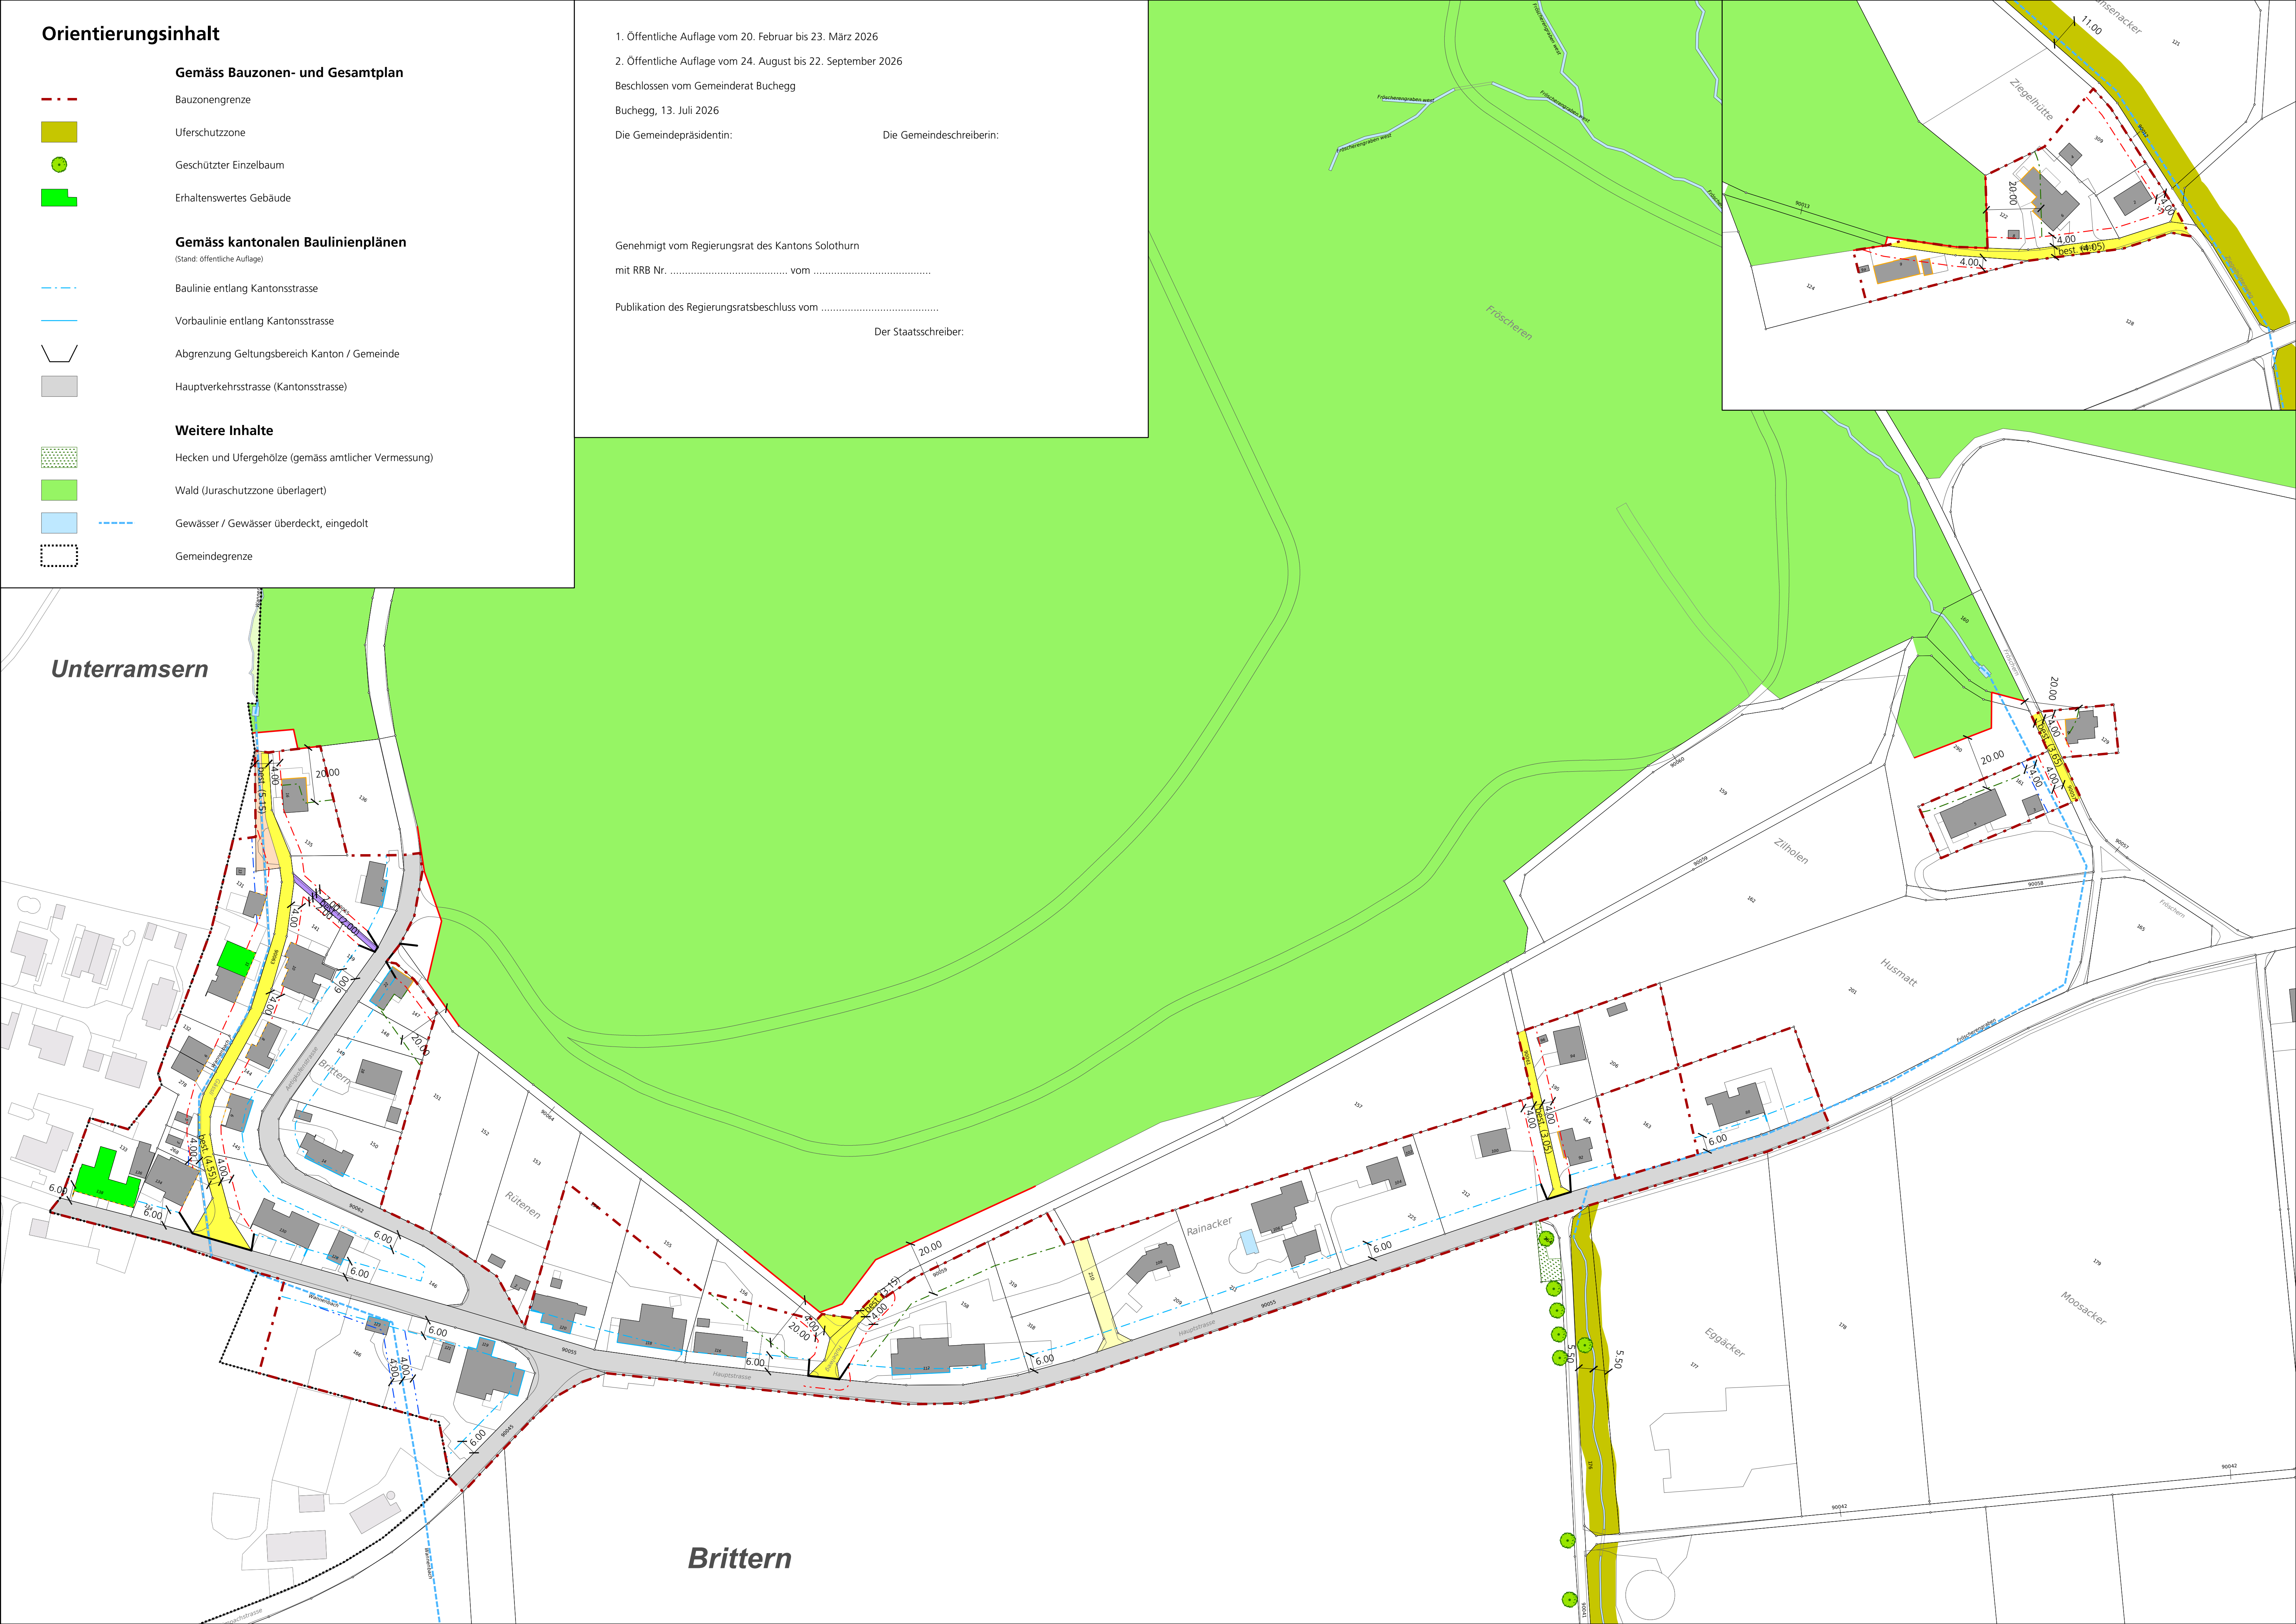

Brittern