


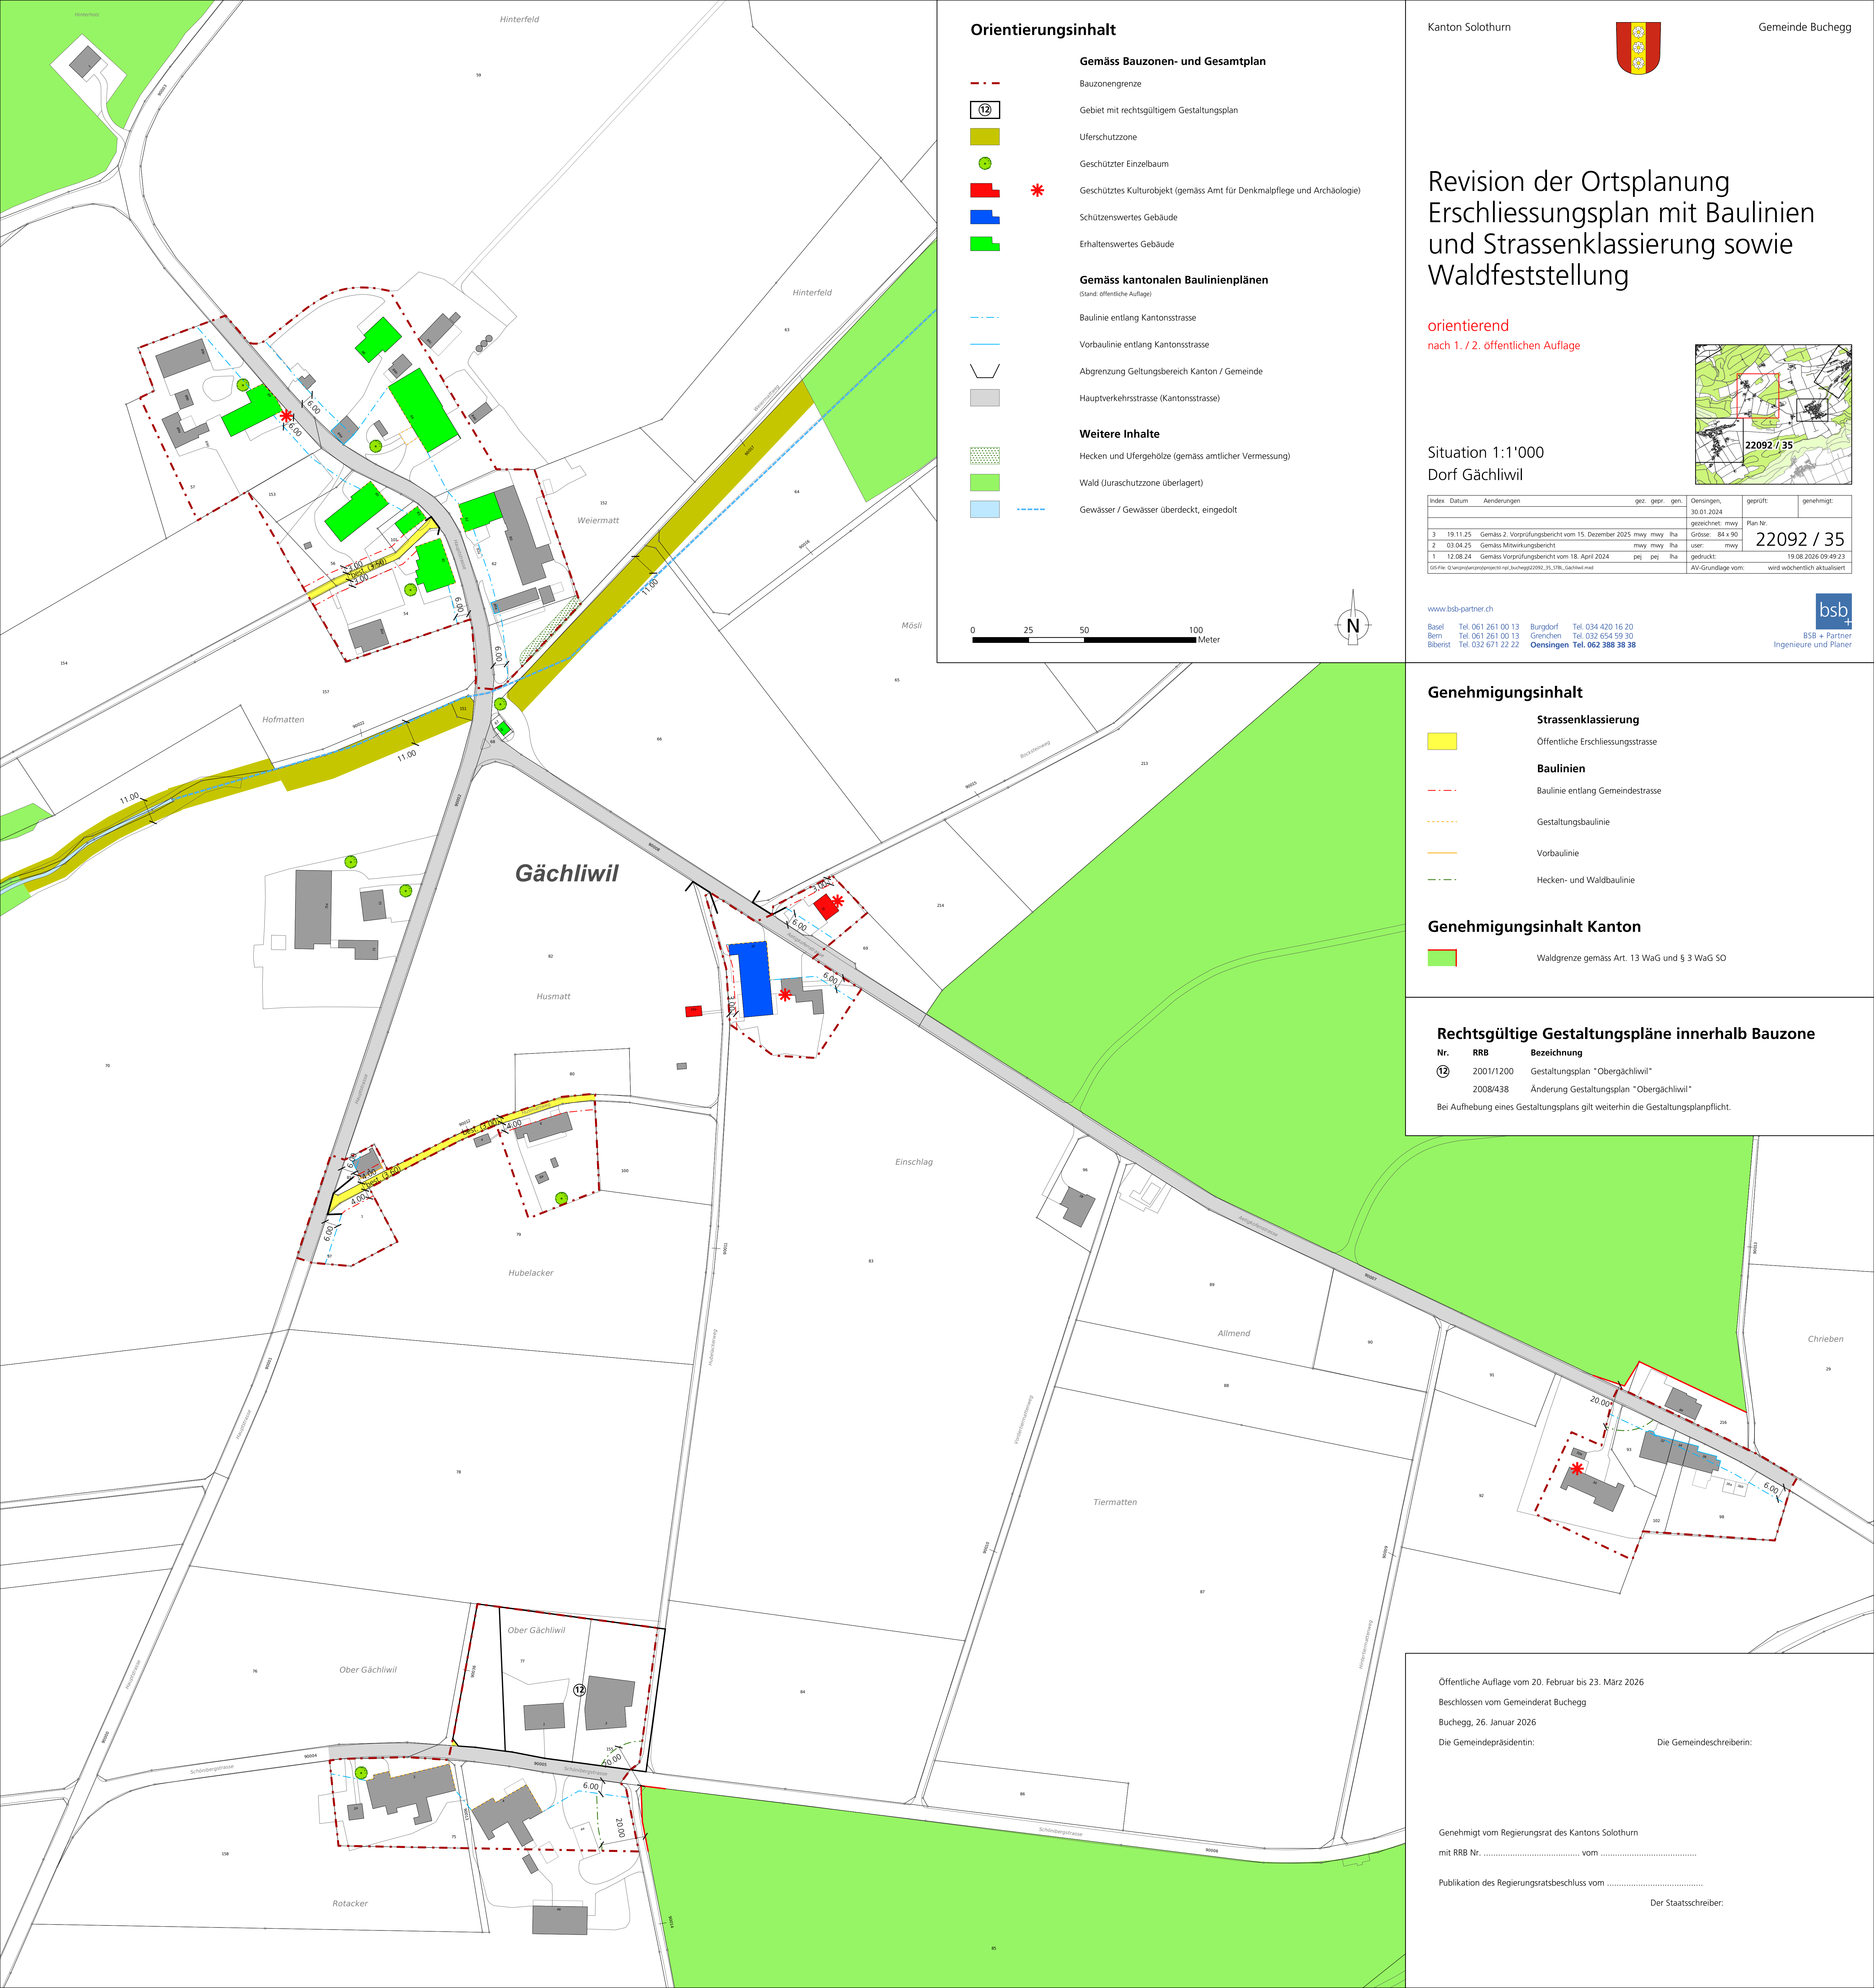

Orientierungsinhalt

- 12
- Gemäss Bauzonen- und Gesamtplan

Bauzonengrenze

Gebiet mit rechtsgültigem Gestaltungsplan

Uferschutzzone

Geschützter Einzelbaum

*

Geschütztes Kulturobjekt (gemäss Amt für Denkmalpflege und Archäologie)

Schützenswertes Gebäude

Erhaltenswertes Gebäude
- Gemäss kantonalen Baulinienplänen

(Stand: öffentliche Auflage)

Baulinie entlang Kantonsstrasse

Vorbaulinie entlang Kantonsstrasse



Abgrenzung Geltungsbereich Kanton / Gemeinde

Hauptverkehrsstrasse (Kantonsstrasse)
- Weitere Inhalte

Hecken und Ufergehölze (gemäss amtlicher Vermessung)

Wald (Juraschutzzone überlagert)


Gewässer / Gewässer überdeckt, eingedolt

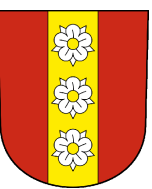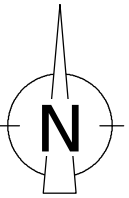

Revision der Ortsplanung
Erschliessungsplan mit Baulinien
und Strassenklassierung sowie
Waldfeststellung

orientierend
nach 1. / 2. öffentlichen Auflage

Situation 1:1'000
Dorf Gächliwil

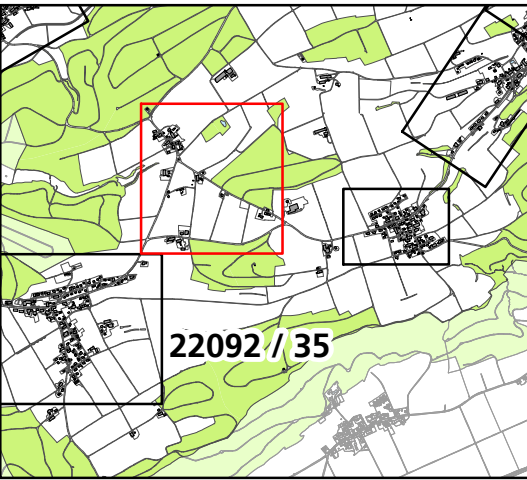

Index	Datum	Änderungen	gez.	gepr.	gen.	Oensingen, 30.01.2024	geprüft:	genehmigt:
3	19.11.25	Gemäss 2. Vorprüfungsbericht vom 15. Dezember 2025	mwy	mwy	lha	Grösse: 84 x 90	Plan Nr.:	
2	03.04.25	Gemäss Mitwirkungsbericht	mwy	mwy	lha			22092 / 35
1	12.08.24	Gemäss Vorprüfungsbericht vom 18. April 2024	pej	pej	lha		gedruckt:	19.08.2026 09:49:23
GIS-File: Q:\various\various\project\proj_buchegg\22092_35_STBL_Gächliwil.mxd						AV-Grundlage vom: wird wöchentlich aktualisiert		

www.bsb-partner.ch

Basel Tel. 061 261 00 13 Burgdorf Tel. 034 420 16 20
Bern Tel. 061 261 00 13 Grenchen Tel. 032 654 59 30
Biberist Tel. 032 671 22 22 Oensingen Tel. 062 388 38 38



BSB + Partner
Ingenieure und Planer

Genehmigungsinhalt

- Strassenklassierung

Öffentliche Erschliessungsstrasse
- Baulinien

Baulinie entlang Gemeindestrasse
- Gestaltungsbaulinie
- Vorbaulinie
- Hecken- und Waldbaulinie

Genehmigungsinhalt Kanton

- Waldgrenze gemäss Art. 13 WaG und § 3 WaG SO

Rechtsgültige Gestaltungspläne innerhalb Bauzone

Nr.	RRB	Bezeichnung
12	2001/1200	Gestaltungsplan "Obergächliwil"
	2008/438	Änderung Gestaltungsplan "Obergächliwil"

Bei Aufhebung eines Gestaltungsplans gilt weiterhin die Gestaltungsplanpflicht.

Öffentliche Auflage vom 20. Februar bis 23. März 2026

Beschlossen vom Gemeinderat Buchegg

Buchegg, 26. Januar 2026

Die Gemeindepräsidentin:

Die Gemeindegemeinschaft:

Genehmigt vom Regierungsrat des Kantons Solothurn

mit RRB Nr. vom

Publikation des Regierungsratsbeschlusses vom

Der Staatssekretär: