

Revision der Ortsplanung Erschliessungsplan mit Baulinien und Strassenklassierung sowie Waldfeststellung

orientierend
nach 1. / 2. öffentlichen Auflage

Situation 1:1'000
Dorf Gossliwil

Index	Datum	Änderungen	gez.	gepr.	gen.	Oensingen, 16.09.2021	geprüft:	genehmigt:
4	18.08.26	Gemäss 1. öffentlicher Auflage	rmwy	rmwy	lha	gezeichnet: rmwy	Plan Nr.	
3	19.11.25	Gemäss 2. Vorprüfungsbericht vom 15. Dezember 2025	rmwy	rmwy	lha	Grösse: 60 x 105		
2	03.04.25	Gemäss Mitwirkungsbericht	rmwy	rmwy	lha	user: rmwy	22092 / 20	
1	12.08.24	Gemäss Vorprüfungsbericht vom 18. April 2024	pej	pej	lha	gedruckt:	19.08.2026 09:39:02	

GIS-File: Q:\arcpro\arcpro\project3 npl_buchegg\22092_20_STBL_Gossliwil.mxd

AV-Grundlage vom: wird wöchentlich aktualisiert

www.bsb-partner.ch

Basel Tel. 061 261 00 13 Burgdorf Tel. 034 420 16 20
Bern Tel. 061 261 00 13 Grenchen Tel. 032 654 59 30
Biberist Tel. 032 671 22 22 Oensingen Tel. 062 388 38 38

bsb+
BSB + Partner
Ingenieure und Planer

Genehmigungsinhalt


- Strassenklassierung**
- Öffentliche Erschliessungsstrasse
 - Fuss- und Radweg
 - Private Erschliessungsstrasse
- Baulinien**
- Baulinie entlang Gemeindestrasse
 - Gestaltungsbaulinie
 - Vorbaulinie

Orientierungsinhalt


- Gemäss Bauzonen- und Gesamtplan**
- Bauzonengrenze
 - Gebiet mit Gestaltungsplanpflicht
 - Uferschutzzone
 - Geschützter Einzelbaum
 - Geschütztes Gebäude (gemäss Amt für Denkmalpflege und Archäologie)
 - Schützenswertes Gebäude
 - Erhaltenswertes Gebäude

- Gemäss kantonalen Baulinienplänen**
(Stand: öffentliche Auflage)
- Baulinie entlang Kantonsstrasse
 - Vorbaulinie entlang Kantonsstrasse
 - Abgrenzung Geltungsbereich Kanton / Gemeinde
 - Hauptverkehrsstrasse (Kantonsstrasse)
- Weitere Inhalte**
- Hecken und Ufergehölze (gemäss amtlicher Vermessung)
 - Gewässer / Gewässer überdeckt, eingedolt

0 25 50 100 Meter

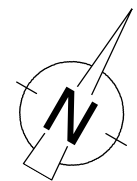

Gossliwil

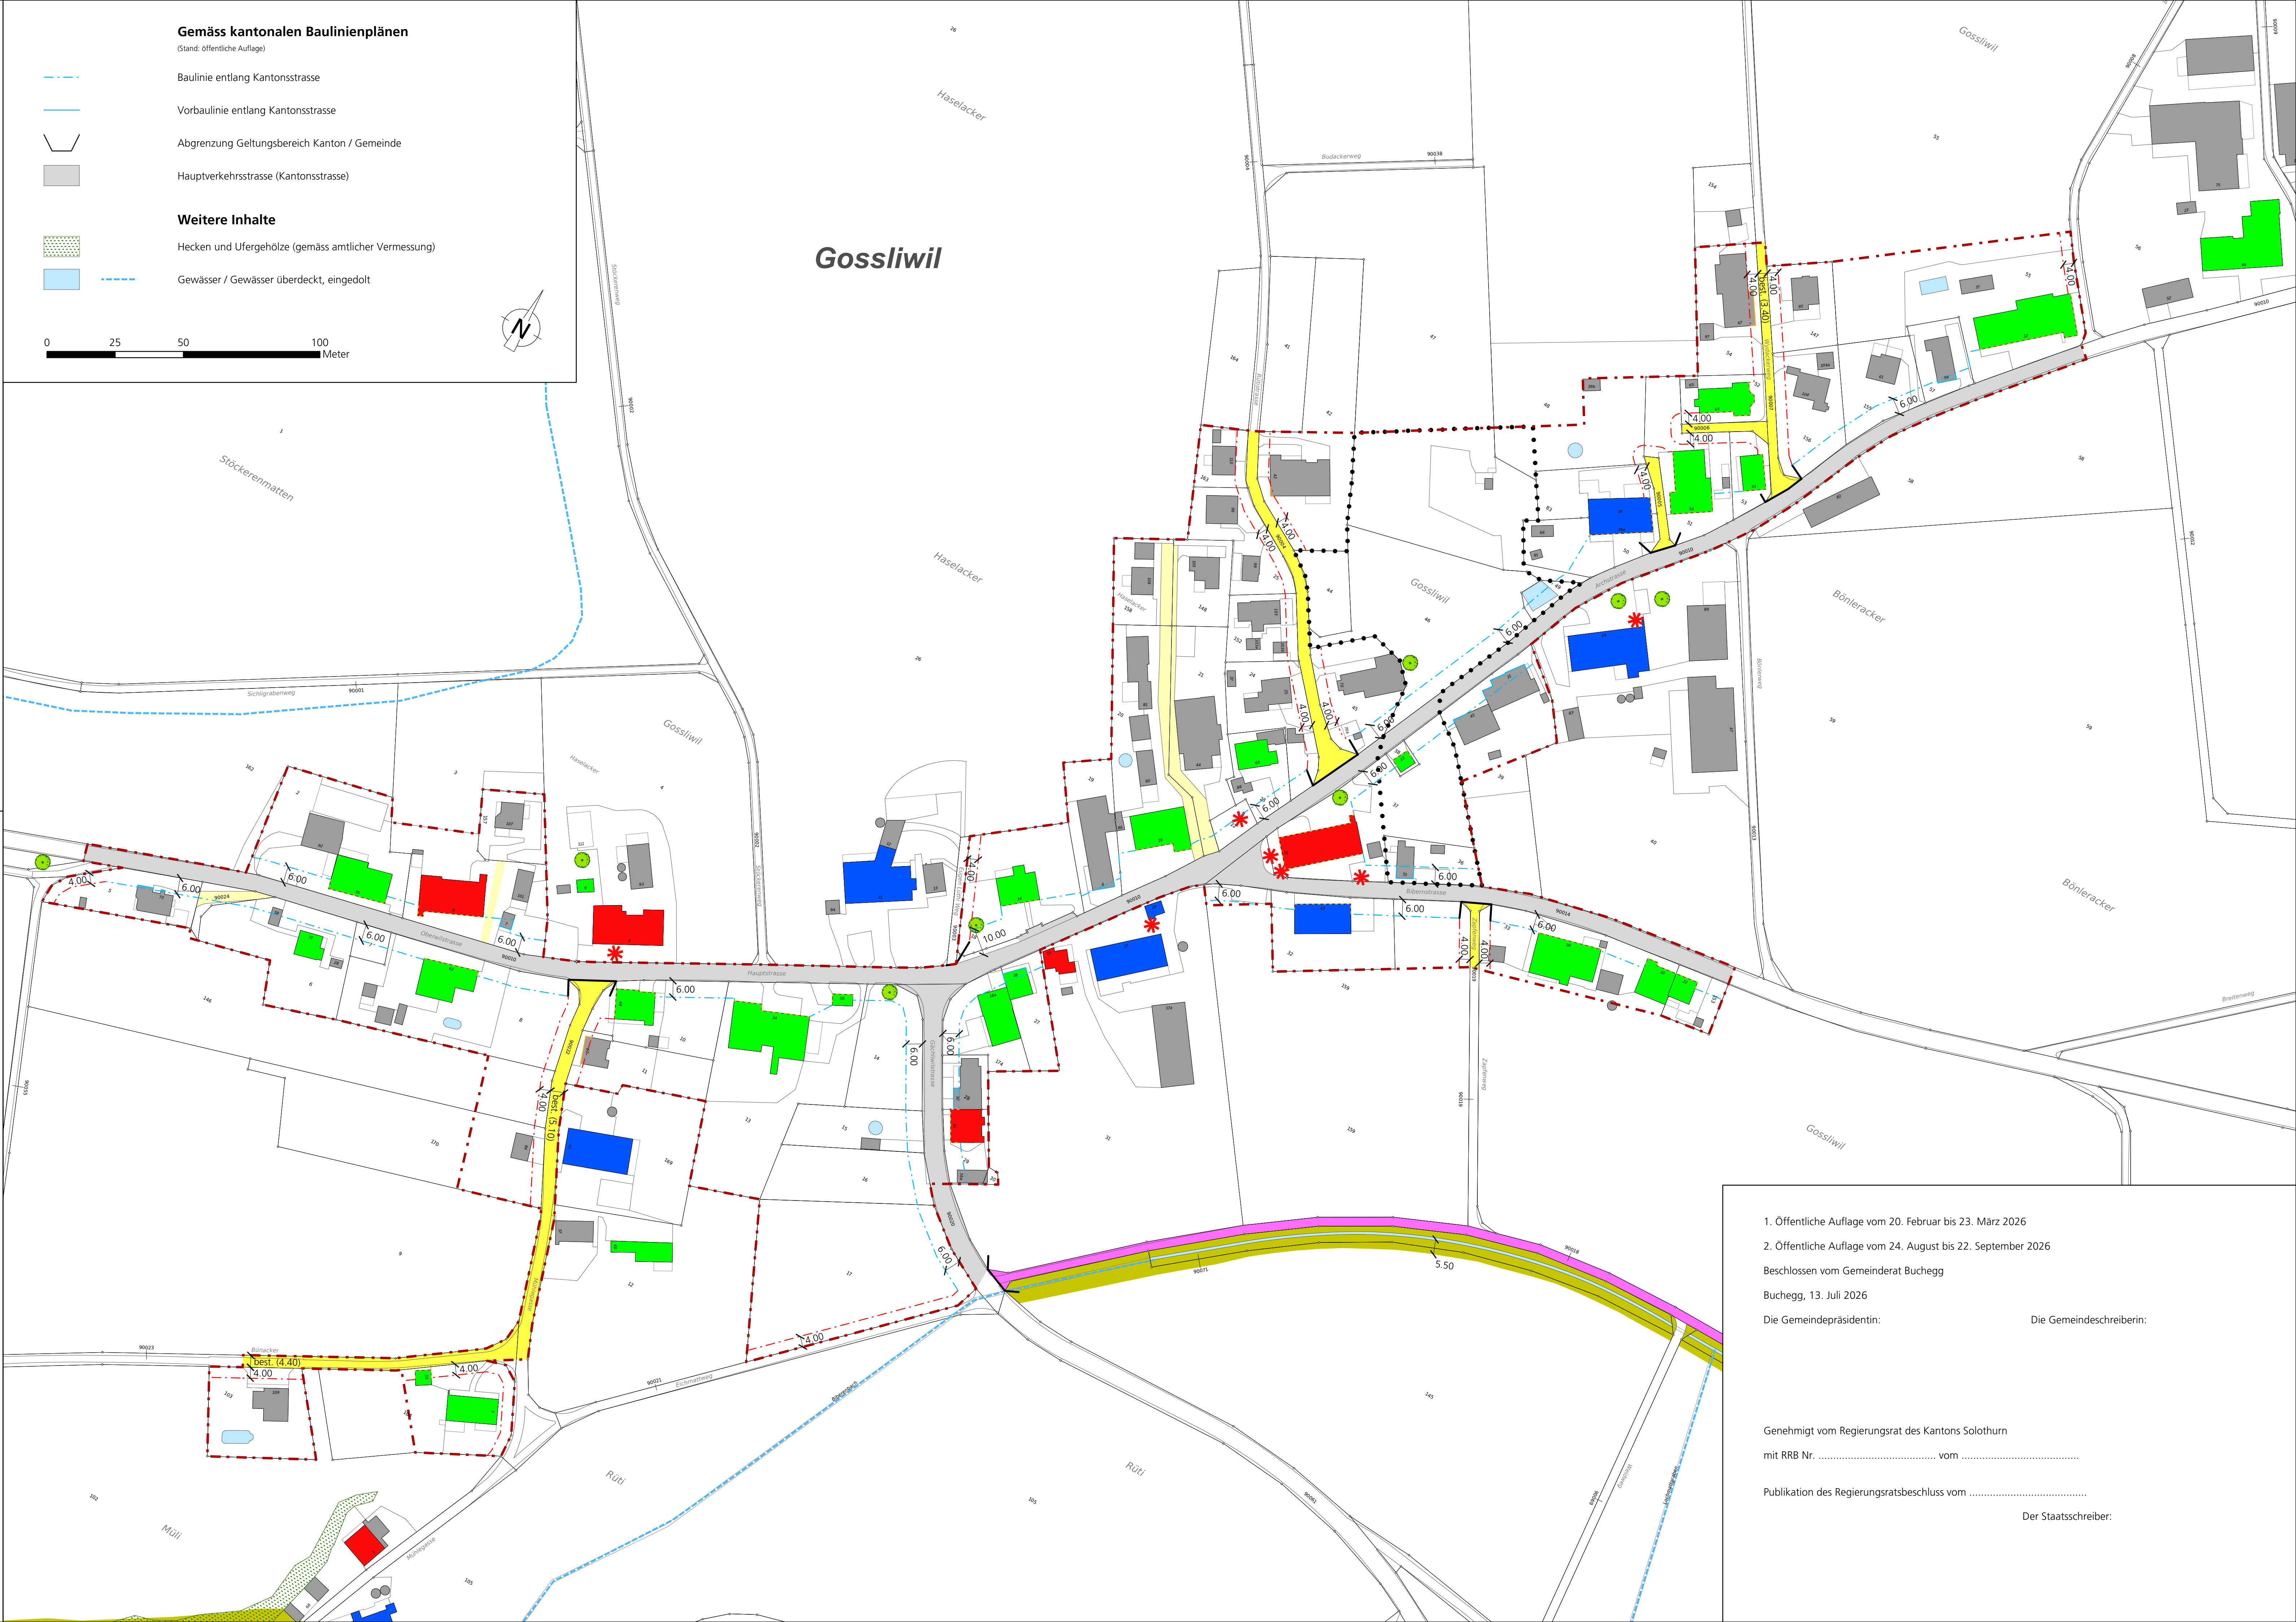

- Öffentliche Auflage vom 20. Februar bis 23. März 2026
- Öffentliche Auflage vom 24. August bis 22. September 2026

Beschlossen vom Gemeinderat Buchegg

Buchegg, 13. Juli 2026

Die Gemeindepräsidentin:

Die Gemeindegemeinschaft:

Genehmigt vom Regierungsrat des Kantons Solothurn

mit RRB Nr. vom

Publikation des Regierungsratsbeschluss vom

Der Staatssekretär: