

Genehmigungsinhalt

- Öffentliche Erschliessungsstrasse
- Öffentlicher Fuss- und Radweg
- Private Erschliessungsstrasse
- Geplante Strassenlinie
- Baulinien
- Baulinie entlang Gemeindestrasse
- Gestaltungsbaulinie
- Vorbaulinie
- Hecken- und Waldbaulinie
- Baulinie Gewässerraum (es gelten die Nutzungsbeschränkungen nach Art. 41c GSchV.) / Unterhaltsbaulinie



Rechtsgültige Gestaltungspläne innerhalb Bauzone

Nr.	RRB	Bezeichnung
②	1991/3560	Gestaltungsplan "Höhenweg Ost"
⑮	2016/1251	Gestaltungsplan "Mühle Küttigkofen"

Bei Aufhebung eines Gestaltungsplans gilt weiterhin die Gestaltungsplanpflicht.

Kanton Solothurn

Gemeinde Buchegg

Revision der Ortsplanung
Erschliessungsplan mit Baulinien
und Strassenklassierung sowie
Waldfeststellung

orientierend
nach 1. / 2. öffentlichen Auflage

Situation 1:1'000
Dorf Küttigkofen


Index	Datum	Änderungen	gez.	gepr.	gen.	Oensingen, 16.09.2021	geprüft:	genehmigt:
4	18.08.26	Gemäss 1. öffentlicher Auflage	rmwy	rmwy	lha	gezeichnet: rmwy	Plan Nr.	
3	19.11.25	Gemäss 2. Vorprüfungsbericht vom 15. Dezember 2025	rmwy	rmwy	lha	Grösse: 105 x 90		22092 / 30
2	03.04.25	Gemäss Mitwirkungsbericht	rmwy	rmwy	lha	user: rmwy		
1	12.08.24	Gemäss Vorprüfungsbericht vom 18. April 2024	pej	pej	lha	gedruckt:	19.08.2026 09:49:39	

GIS-File: Q:\arcproj\arcproj\project\ngp_buchegg\22092_30_STBL_Küttigkofen.mxd

AV-Grundlage vom: wird wöchentlich aktualisiert

Orientierungsinhalt

- Gemäss Bauzonen- und Gesamtplan
- Bauzongengrenze
- Gebiet mit rechtsgültigem Gestaltungsplan / mit Gestaltungsplanpflicht
- Uferschutzzone
- Geschützter Einzelbaum
- Geschütztes Kulturobjekt (gemäss Amt für Denkmalpflege und Archäologie)
- Schützenswertes Gebäude
- Erhaltenswertes Gebäude
- Gemäss kantonalen Baulinienplänen
(Stand: öffentliche Auflage)
- Baulinie entlang Kantonsstrasse
- Vorbaulinie entlang Kantonsstrasse
- Abgrenzung Geltungsbereich Kanton / Gemeinde
- Hauptverkehrsstrasse (Kantonsstrasse)
- Weitere Inhalte
- Hecken und Ufergehölze (gemäss amtlicher Vermessung)
- Wald (Juraschutzzone überlagert)
- Gewässer / Gewässer überdeckt, eingedolt
- Gemeindegrenze

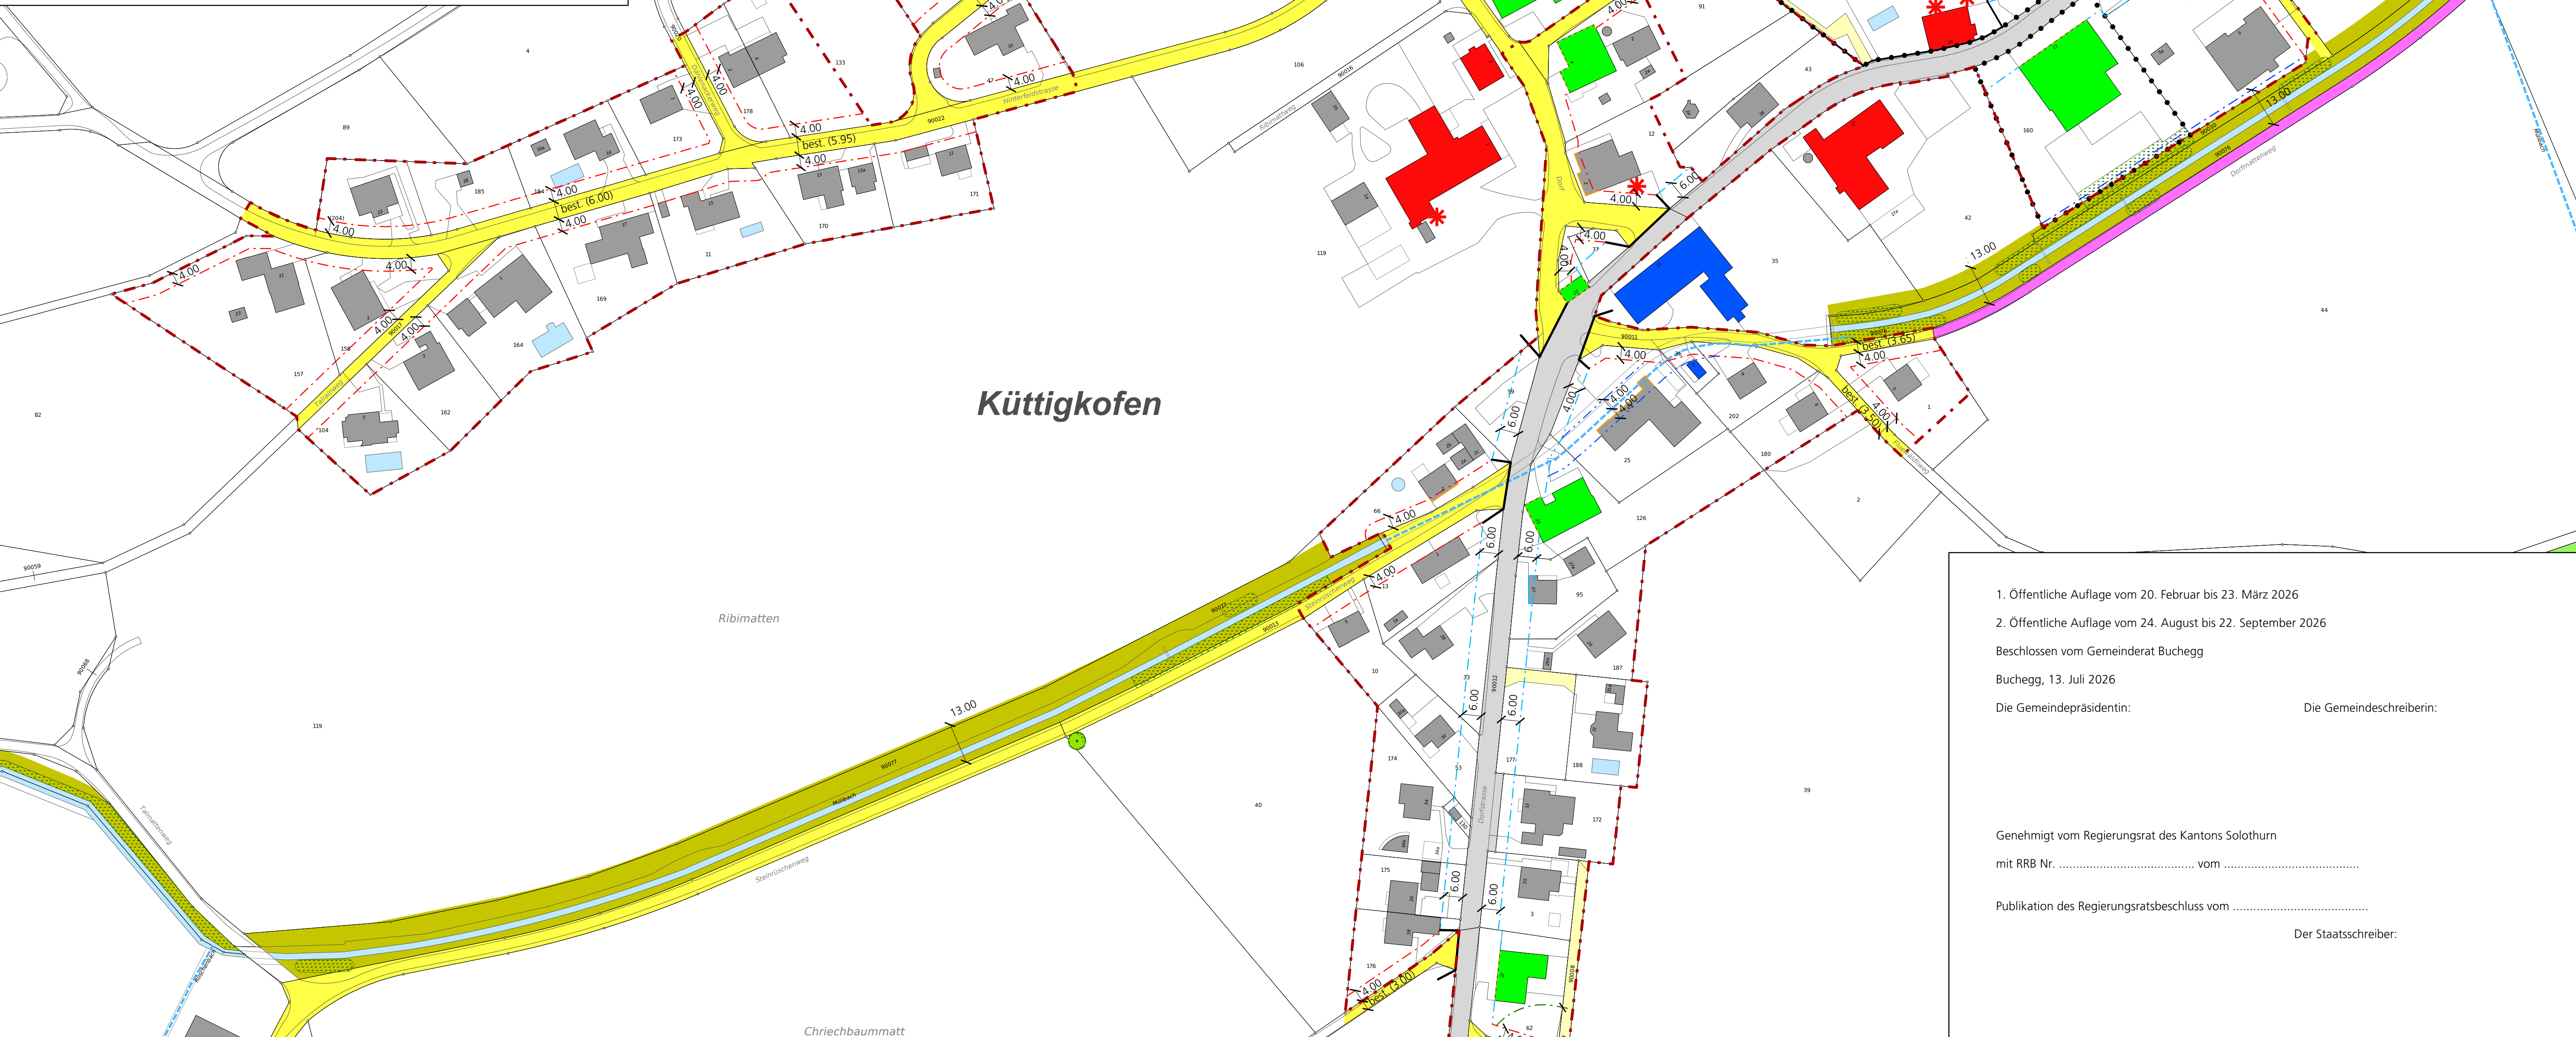

1. Öffentliche Auflage vom 20. Februar bis 23. März 2026

2. Öffentliche Auflage vom 24. August bis 22. September 2026

Beschlossen vom Gemeinderat Buchegg

Buchegg, 13. Juli 2026

Die Gemeindepräsidentin:

Die Gemeindeschreiberin:

Genehmigt vom Regierungsrat des Kantons Solothurn

mit RRB Nr. vom

Publikation des Regierungsratsbeschluss vom

Der Staatschreiber: