
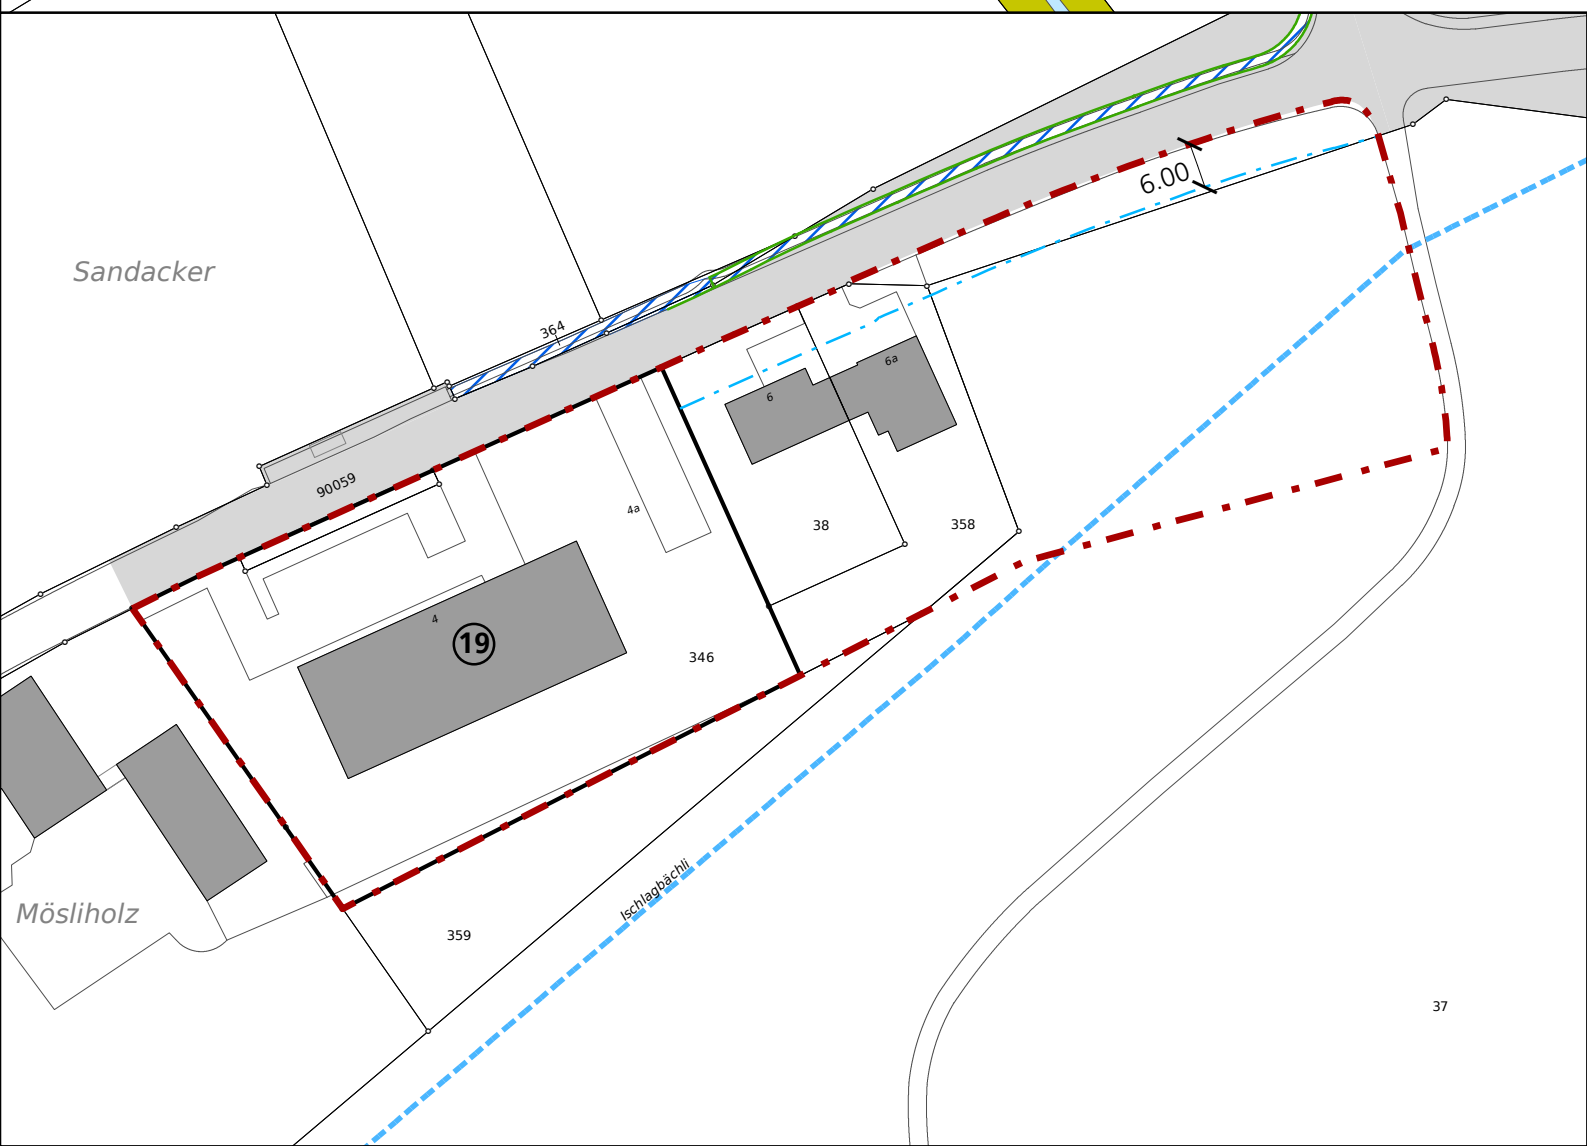


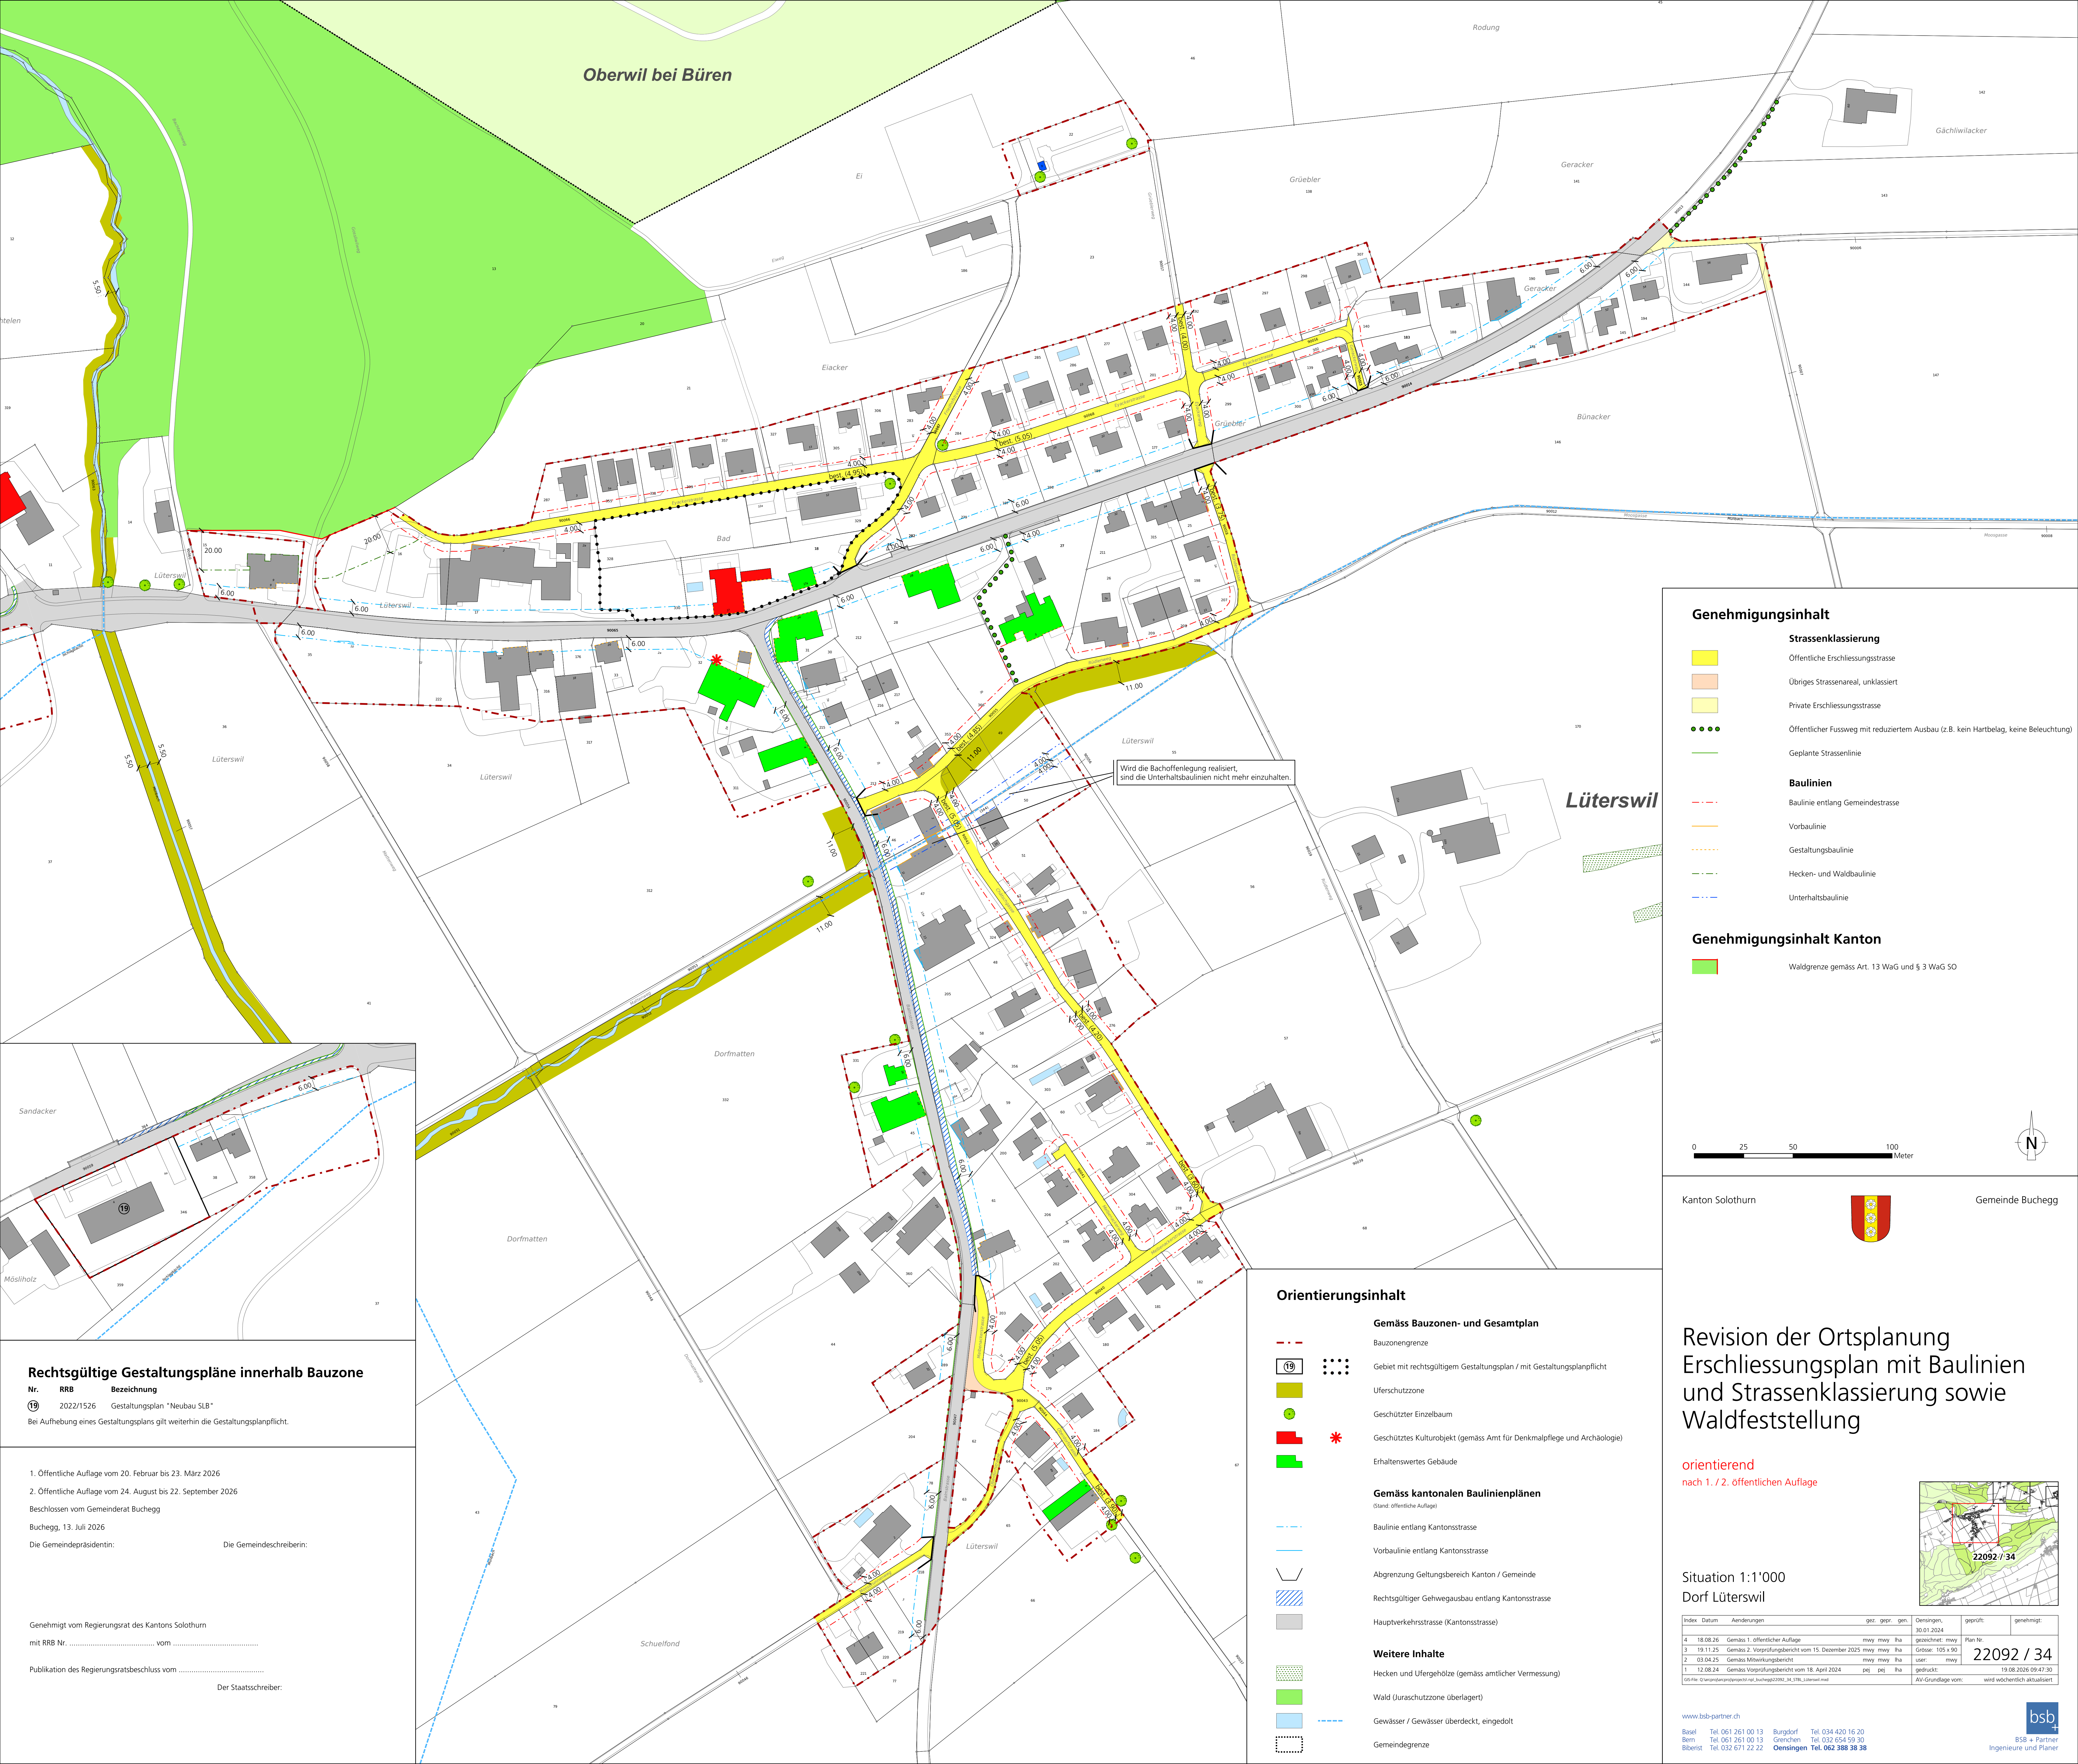

Rechtsgültige Gestaltungspläne innerhalb Bauzone

Nr.	RRB	Bezeichnung
19	2022/1526	Gestaltungsplan "Neubau SLB"

Bei Aufhebung eines Gestaltungsplans gilt weiterhin die Gestaltungsplanpflicht.

- Öffentliche Auflage vom 20. Februar bis 23. März 2026
 - Öffentliche Auflage vom 24. August bis 22. September 2026
- Beschlossen vom Gemeinderat Buchegg
Buchegg, 13. Juli 2026

Die Gemeindepräsidentin: Die Gemeindevizepräsidentin:

Genehmigt vom Regierungsrat des Kantons Solothurn
mit RRB Nr. vom

Publikation des Regierungsratsbeschlusses vom
Der Staatschreiber:

Orientierungsinhalt

- Gemäss Bauzonen- und Gesamtplan**
- Bauzonengrenze
 - Gebiet mit rechtsgültigem Gestaltungsplan / mit Gestaltungsplanpflicht
 - Uferschutzzone
 - Geschützter Einzelbaum
 - Geschütztes Kulturobjekt (gemäss Amt für Denkmalpflege und Archäologie)
 - Erhaltenswertes Gebäude
- Gemäss kantonalen Baulinienplänen**
(Stand: öffentliche Auflage)
- Baulinie entlang Kantonsstrasse
 - Vorbaulinie entlang Kantonsstrasse
 - Abgrenzung Geltungsbereich Kanton / Gemeinde
 - Rechtsgültiger Gehwegausbau entlang Kantonsstrasse
 - Hauptverkehrsstrasse (Kantonsstrasse)
- Weitere Inhalte**
- Hecken und Ufergehölze (gemäss amtlicher Vermessung)
 - Wald (Jurasschutzzone überlagert)
 - Gewässer / Gewässer überdeckt, eingedolt
 - Gemeindengrenze

Genehmigungsinhalt

- Strassenklassierung**
- Öffentliche Erschliessungsstrasse
 - Übriges Strassenareal, unklassiert
 - Private Erschliessungsstrasse
 - Öffentlicher Fussweg mit reduziertem Ausbau (z.B. kein Hartbelag, keine Beleuchtung)
 - Geplante Strassenlinie
- Baulinien**
- Baulinie entlang Gemeindestrasse
 - Vorbaulinie
 - Gestaltungsbaulinie
 - Hecken- und Waldbaulinie
 - Unterhaltsbaulinie


Genehmigungsinhalt Kanton

- Waldgrenze gemäss Art. 13 WaG und § 3 WaG SO

0 25 50 100 Meter




Kanton Solothurn

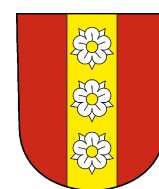

Gemeinde Buchegg

Revision der Ortsplanung
Erschliessungsplan mit Baulinien
und Strassenklassierung sowie
Waldfeststellung

orientierend
nach 1. / 2. öffentlichen Auflage

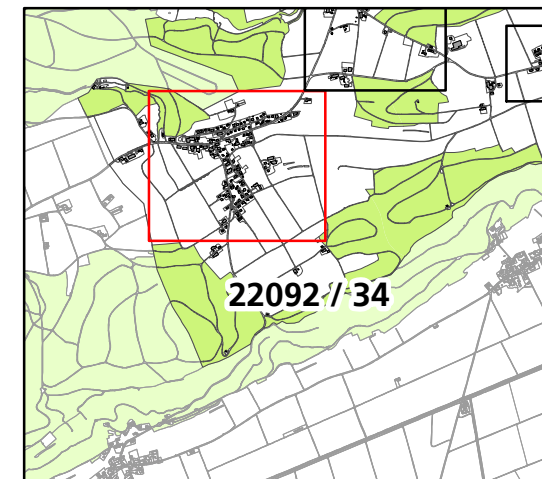

Situation 1:1'000
Dorf Lüterswil

Index	Datum	Änderungen	gez.	gepr.	gen.	Oersingen,	geprüft:	genehmigt:
4	18.08.26	Gemäss 1. öffentlicher Auflage	mwy	mwy	ha	30.01.2024	Plan Nr.:	
3	19.11.25	Gemäss 2. Vorprüfungsbericht vom 15. Dezember 2025	mwy	mwy	ha	Grösse: 105 x 90	user:	22092 / 34
2	03.04.25	Gemäss Mitwirkungsbericht	mwy	mwy	ha			
1	12.08.24	Gemäss Vorprüfungsbericht vom 18. April 2024	pej	pej	ha		gedruckt:	19.08.2026 09:47:30
225 File: D:\kantonsplanung\projekte\proj_buchegg\22092_34_198_Lüterswil.mxd						AV-Grundlage vom: wird wöchentlich aktualisiert		

www.bsb-partner.ch

Basel Tel. 061 261 00 13 Burgdorf Tel. 034 420 16 20
Bern Tel. 061 261 00 13 Grenchen Tel. 032 654 59 30
Biberst. Tel. 032 671 22 22 Oensingen Tel. 062 388 38 38



BSB + Partner
Ingenieure und Planer