

# Gemeinde Buchegg (Mühledorf)

Amtliche Vermessung  
Schweiz




Massstab 1:250

Auszug aus dem Plan für das Grundbuch vom: 09.11.2023

Daten der amtlichen Vermessung vom: 02.11.2023

Tel.: 058 451 73 00, E-Mail: [vermessung@emchberger.ch](mailto:vermessung@emchberger.ch), Web: <http://www.vermessung.emchberger.ch>

Emch+Berger AG Vermessungen, Schöngrünstrasse 35, 4500 Solothurn

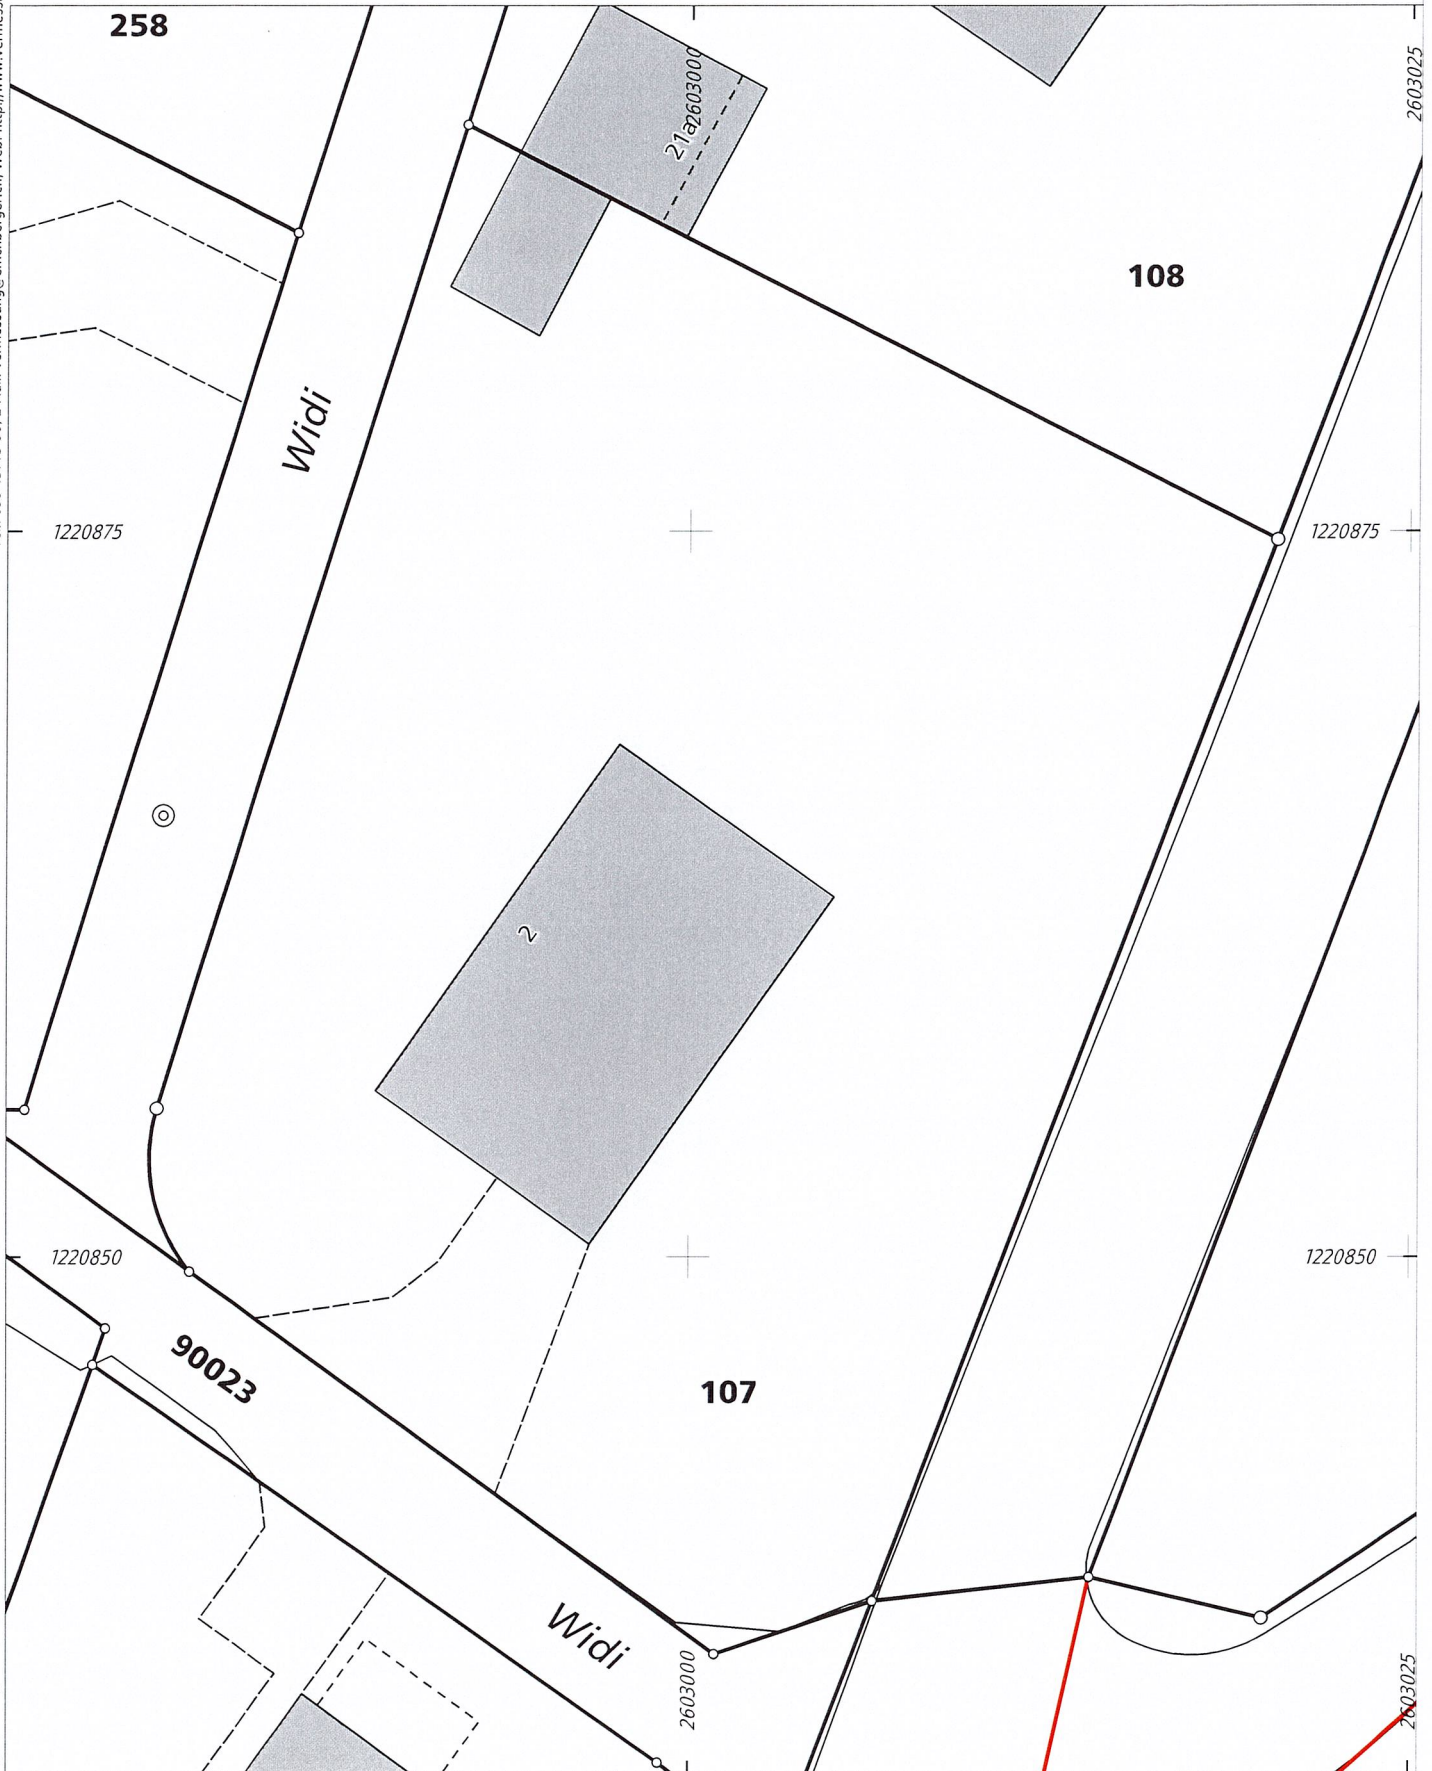

#### Hinweise:

- Grundstücke mit roten Grenzen und unterstrichenen Nummern sind nicht rechtskräftig.
- Projektierte Gebäude sind rot gestrichelt. Sie weisen eine reduzierte Genauigkeit auf.
- Allenfalls dargestellte Baulinien dienen der Orientierung.
- Waldlinien sind nicht rechtsverbindlich.

Quelle:  
Amtliche Vermessung Schweiz

Legende:  
[www.cadastre.ch/legende](http://www.cadastre.ch/legende)

Für die Richtigkeit des Auszuges:

Dominik Cantaluppi  
Nachführungsgeometer