Gemeinde Buchegg (Küttigkofen)

Massstab 1:1'000
Auszug aus dem Plan für das Grundbuch vom: 14.11.2023
Daten der amtlichen Vermessung vom: 09.11.2023

Amtliche Vermessung Schweiz

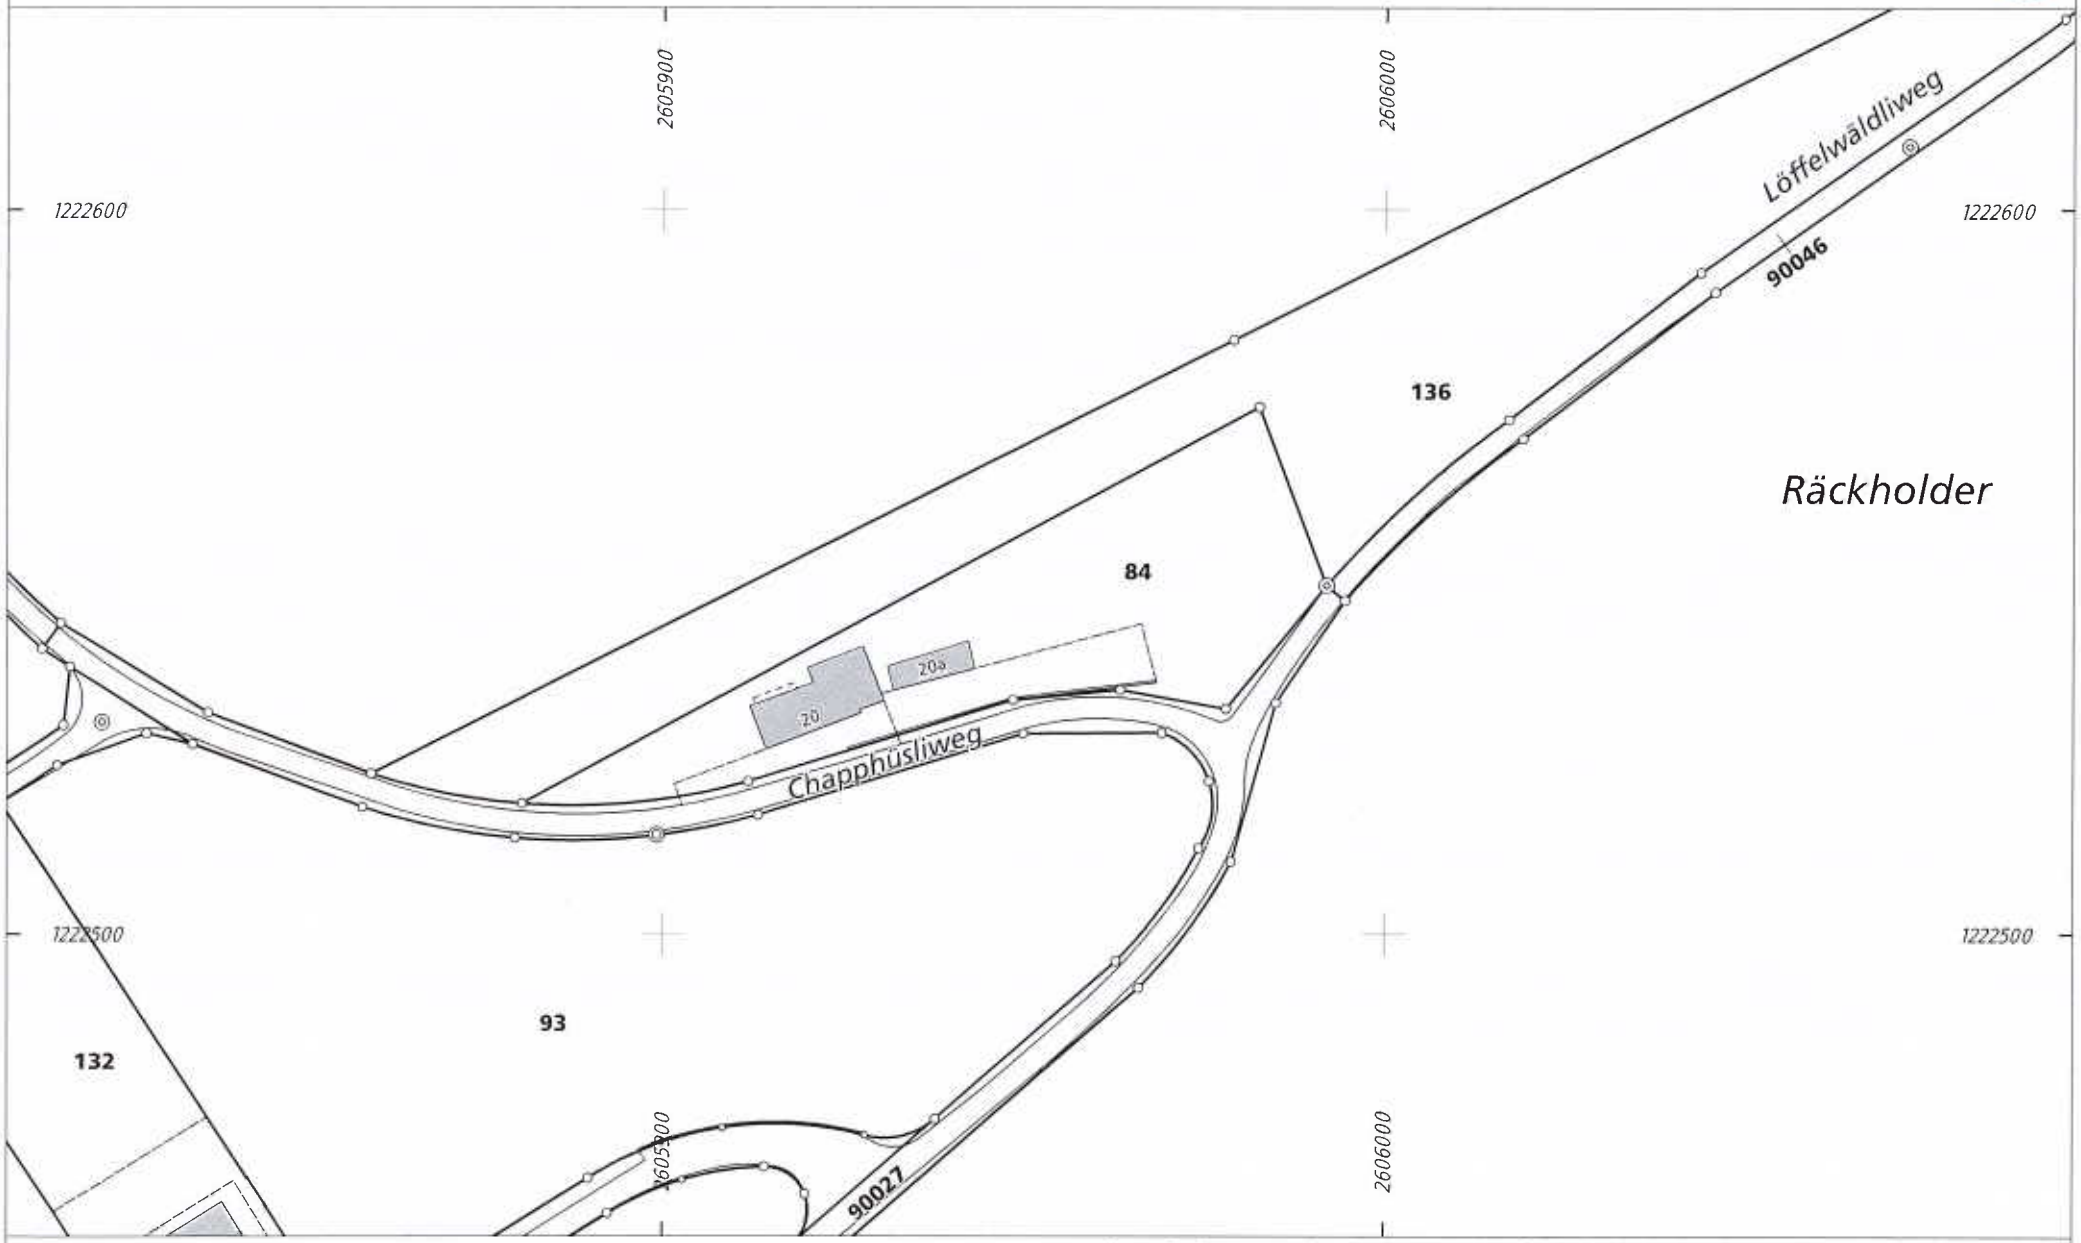

Hinweise:
- Grundstücke mit roten Grenzen und unterstrichenen Nummern sind nicht rechtskräftig.
- Projektierte Gebäude sind rot gestrichelt. Sie weisen eine reduzierte Genauigkeit auf.
- Allenfalls dargestellte Baulinien dienen der Orientierung.
- Waldlinien sind nicht rechtsverbindlich.

Quelle: Amtliche Vermessung Schweiz
Legende: www.cadastre.ch/legende

Für die Richtigkeit des Auszuges:

Dominik Cantaluppi
Nachführungsgeometer

N

Emch+Berger AG Vermessungen, Schöngrünstrasse 35, 4500 Solothurn
Tel.: 058 451 73 00, E-Mail: vermessung@emchberger.ch, Web: http://www.vermessung.emchberger.ch