


Gemeinde **Buchegg - Ortsteil Aetingen**
 Strasse **Hauptstrasse**
 Abschnitt **gesamter Ortsteil**

Projekt **Verkehrsmassnahmen - Einführung T30**

Projektphase **Auflageprojekt**
 Inhalt **Signalisation und Markierung 1:500**

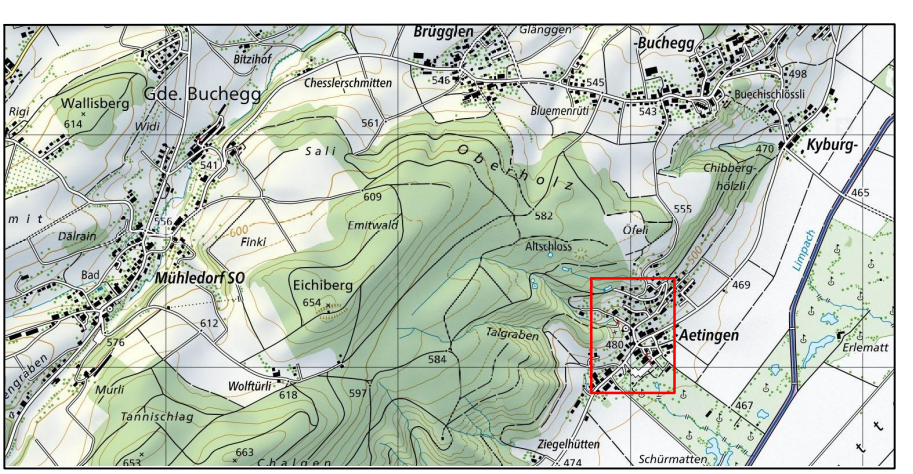


Dok.-Nr.	4183-33-01_AEGE
Formal	105 / 89
Projektleiter	Christoph Nigg
Erstellt	ee 17.12.2021
Geprüft	ms 17.12.2021
Freigegeben	
Revisiert	Index
Geprüft	
Freigegeben	
STRADA.Nr. / BP	2300 / 92 - 96
Objekt.Nr. KB	
Objekt.Nr. WA	
Projekt.Nr.	

Luzernstrasse 34, CH-4552 Derendingen
 T +41 (0)32 681 33 33, office@spl.ag, www.spl.ag

Am für Verkehr und Tiefbau
 Rothof, Werthofstrasse 65, 4509 Solothurn
 Telefon 032 627 26 33, Telefax 032 627 26 94

- Legende**
- Wald
 - Gewässer
 - Strassen, Wege
 - umfassender Perimeter neue Tempo-30 Zone
 - AV Daten Sept. 2020

schematische Darstellung / Muster der Torsituationen (Stehlen)

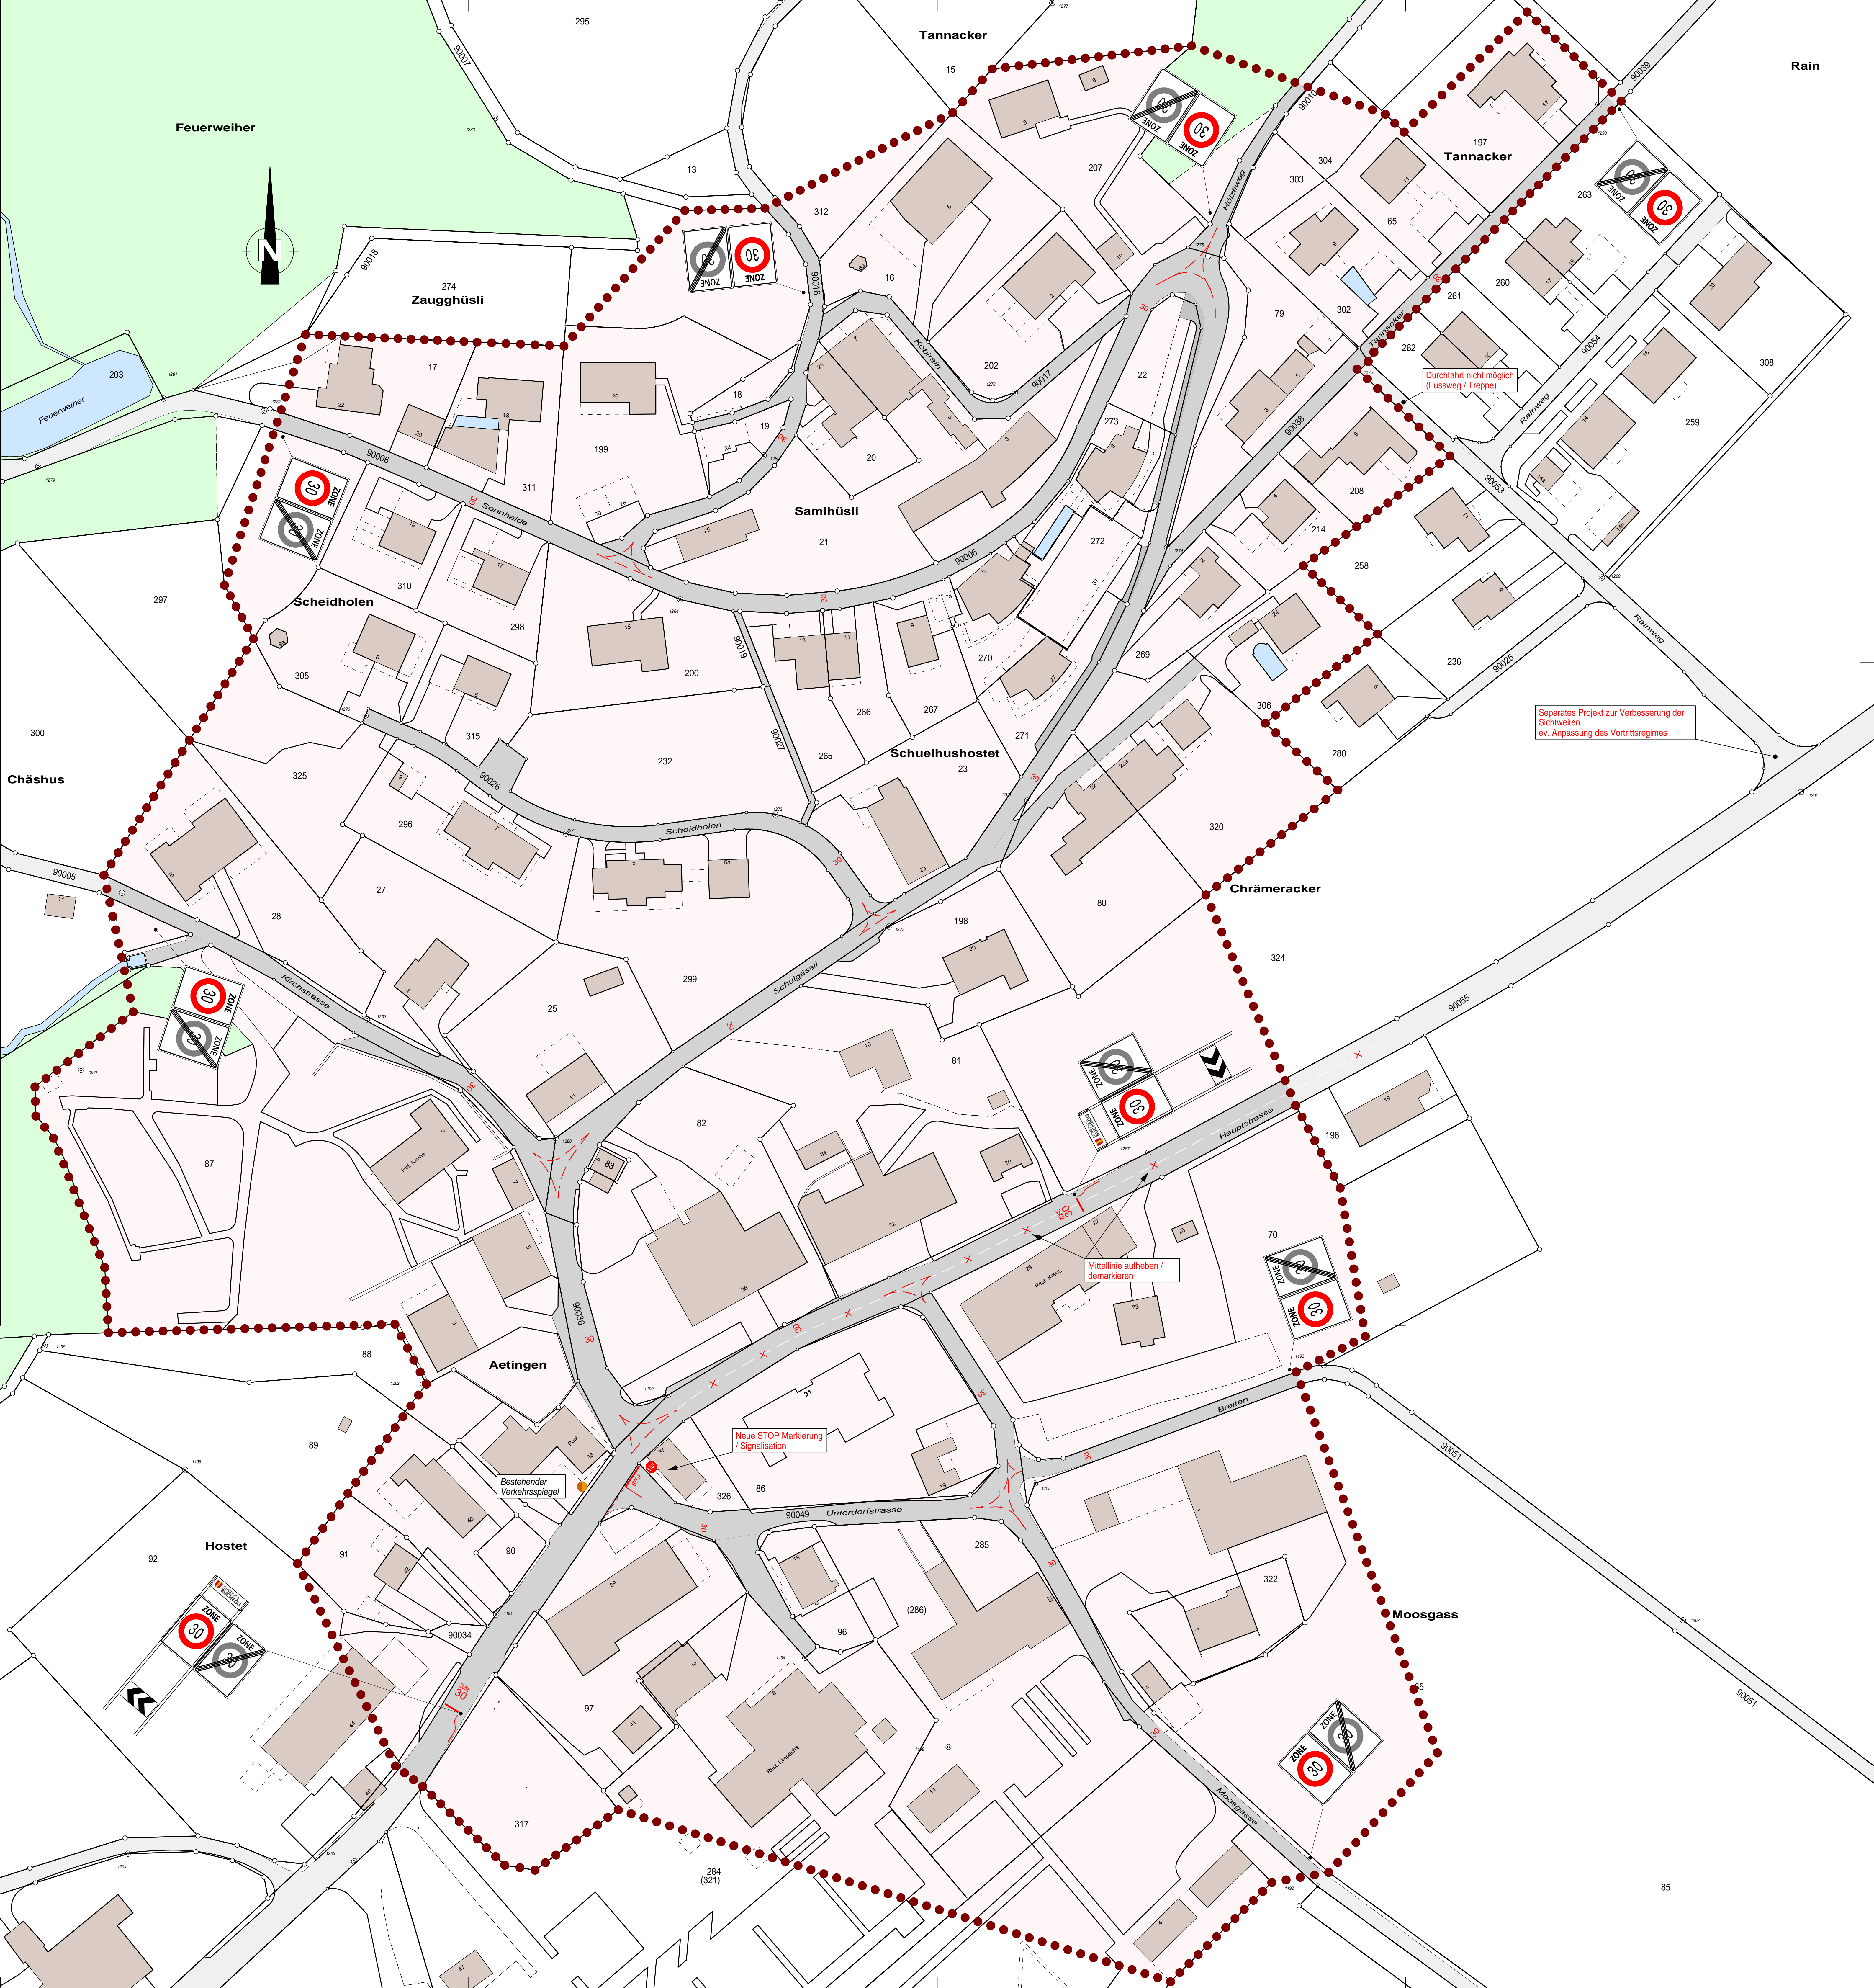

Durchfahrt nicht möglich (Fussweg / Treppe)

Separates Projekt zur Verbesserung der Sichtweiten ev. Anpassung des Vortrittsregimes

Mittellinie aufheben / demarkieren

Neue STOP Markierung / Signalisation

Bestehender Verkehrsspiegel