


Gemeinde Buchegg - Ortsteil Brittern Teil 1

Strasse **Hauptstrasse**

Abschnitt West

Projekt **Verkehrsmassnahmen - Einführung T30**

Projektphase **Auflageprojekt**
Inhalt **Signalisation und Markierung 1:500**

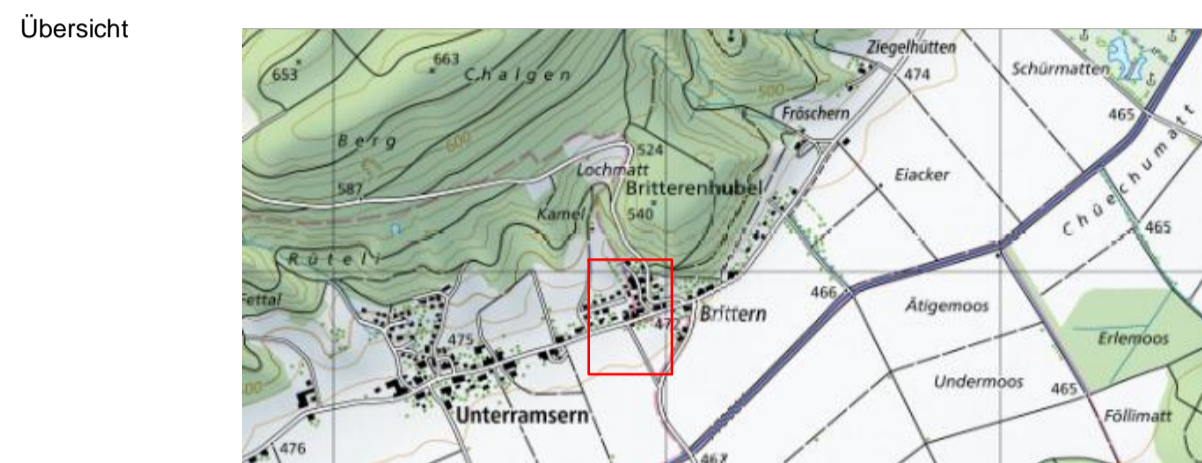

spi planer und ingenieure ag


Luzernstrasse 34 · CH-4552 Derendingen
T +41 (0)32 681 33 33 · office@spi.ag · www.spi.ag

amt für Verkehr und Tiefbau
Rütihof, Werkhofstrasse 65, 4509 Solothurn
Telefon 032 627 26 33, Telefax 032 627 26 94

Dok.-Nr. 4183-33-01_BR	
Format	105 / B9
Projektleiter	Olivier Signe
Erstellt	es 17.12.2021
Geprüft	ms 17.12.2021
Freigabe	---
Revident	Index
Geprüft	---
Freigabe	---
STRADA-Nr. / BP	2600 / 32.2 bis 2300 / 71
Objekt-Nr. KB	---
Objekt-Nr. VRA	---
Projekt-Nr.	---

- Legende**
- Wald
 - Gewässer
 - Strassen, Wege
 - umfassender Perimeter neue Tempo-30 Zone
 - AV Daten Sept. 2020

schematische Darstellung / Muster der Torsituationen (Stehlen)

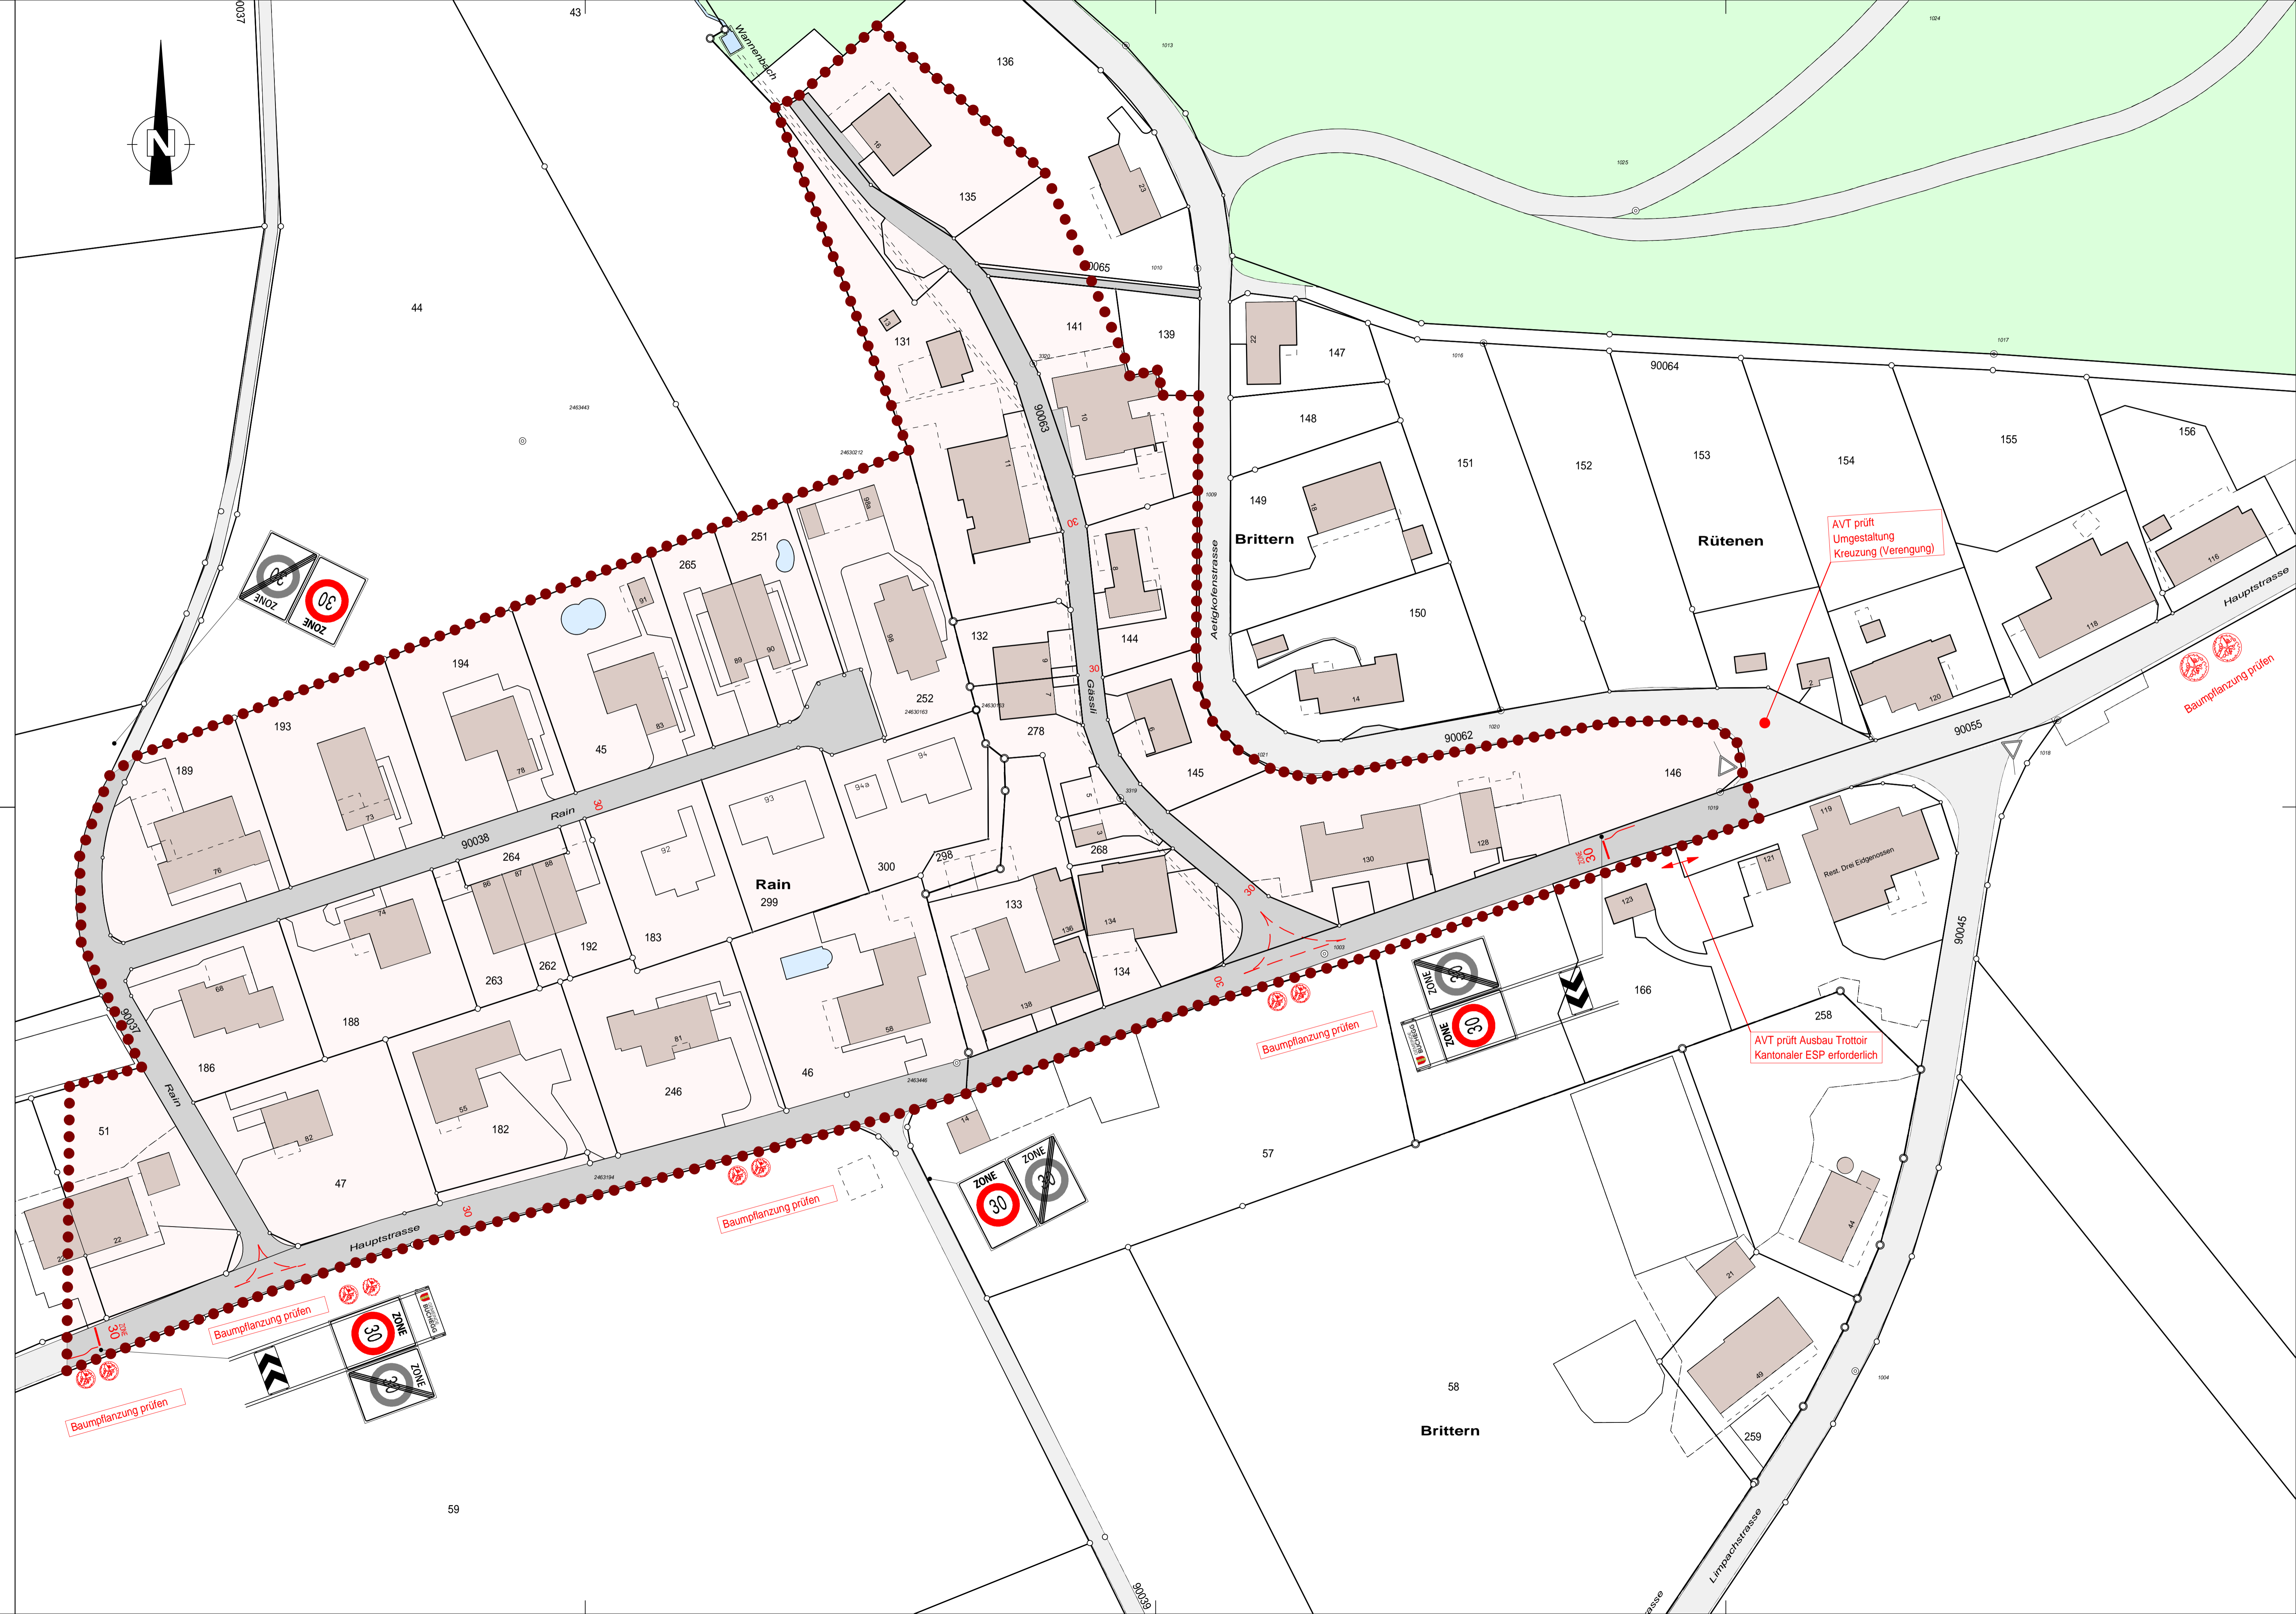

AVT prüft Umgestaltung Kreuzung (Verengung)

Baumpflanzung prüfen

AVT prüft Ausbau Trottoir Kantonaler ESP erforderlich

Baumpflanzung prüfen

Baumpflanzung prüfen

Baumpflanzung prüfen

Baumpflanzung prüfen