


Gemeinde Buchegg - Ortsteil Küttigkofen Teil 2

Strasse **Dorfstrasse**

Abschnitt Süd

Projekt **Verkehrsmassnahmen - Einführung T30**

Projektphase **Auflageprojekt**
 Inhalt **Signalisation und Markierung 1:500**

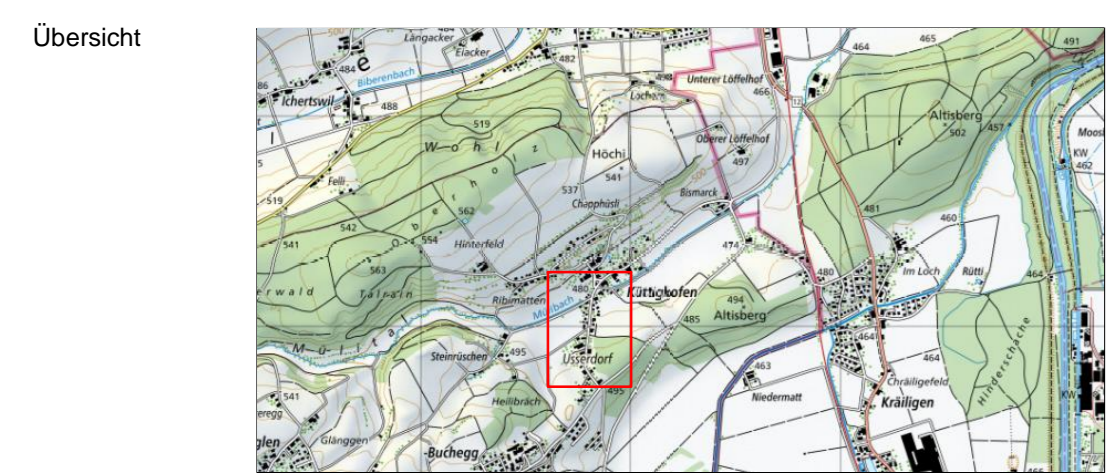

Dok.-Nr. 4183-33-01_KÜ	
Formel	105 / 89
Projektleiter	Ordnungszahl Name Datum
Erstellt	ab 19.12.2021
Geprüft	rev 19.12.2021
Freigegeben	...
Revidiert	Index ...
Geprüft	...
Freigegeben	...
STRASSEN-Nr. (SP)	90006
Objekt-Nr. KB	...
Objekt-Nr. VNA	...
Projekt-Nr.	...


spi planer und ingenieure ag
 Luzernstrasse 34 · CH-4552 Derendingen
 T +41 (0)32 881 33 33 · office@spi.ag · www.spi.ag

Amt für Verkehr und Tiefbau
 Röhlfel, Werkhofstrasse 65, 4509 Solothurn
 Telefon 032 627 26 33, Telefax 032 627 26 34

Legende

- Wald
- Gewässer
- Strassen, Wege
- umfassender Perimeter neue Tempo-30 Zone
- AV Daten Sept. 2020

schematische Darstellung / Muster der Torsituationen (Stehlen)

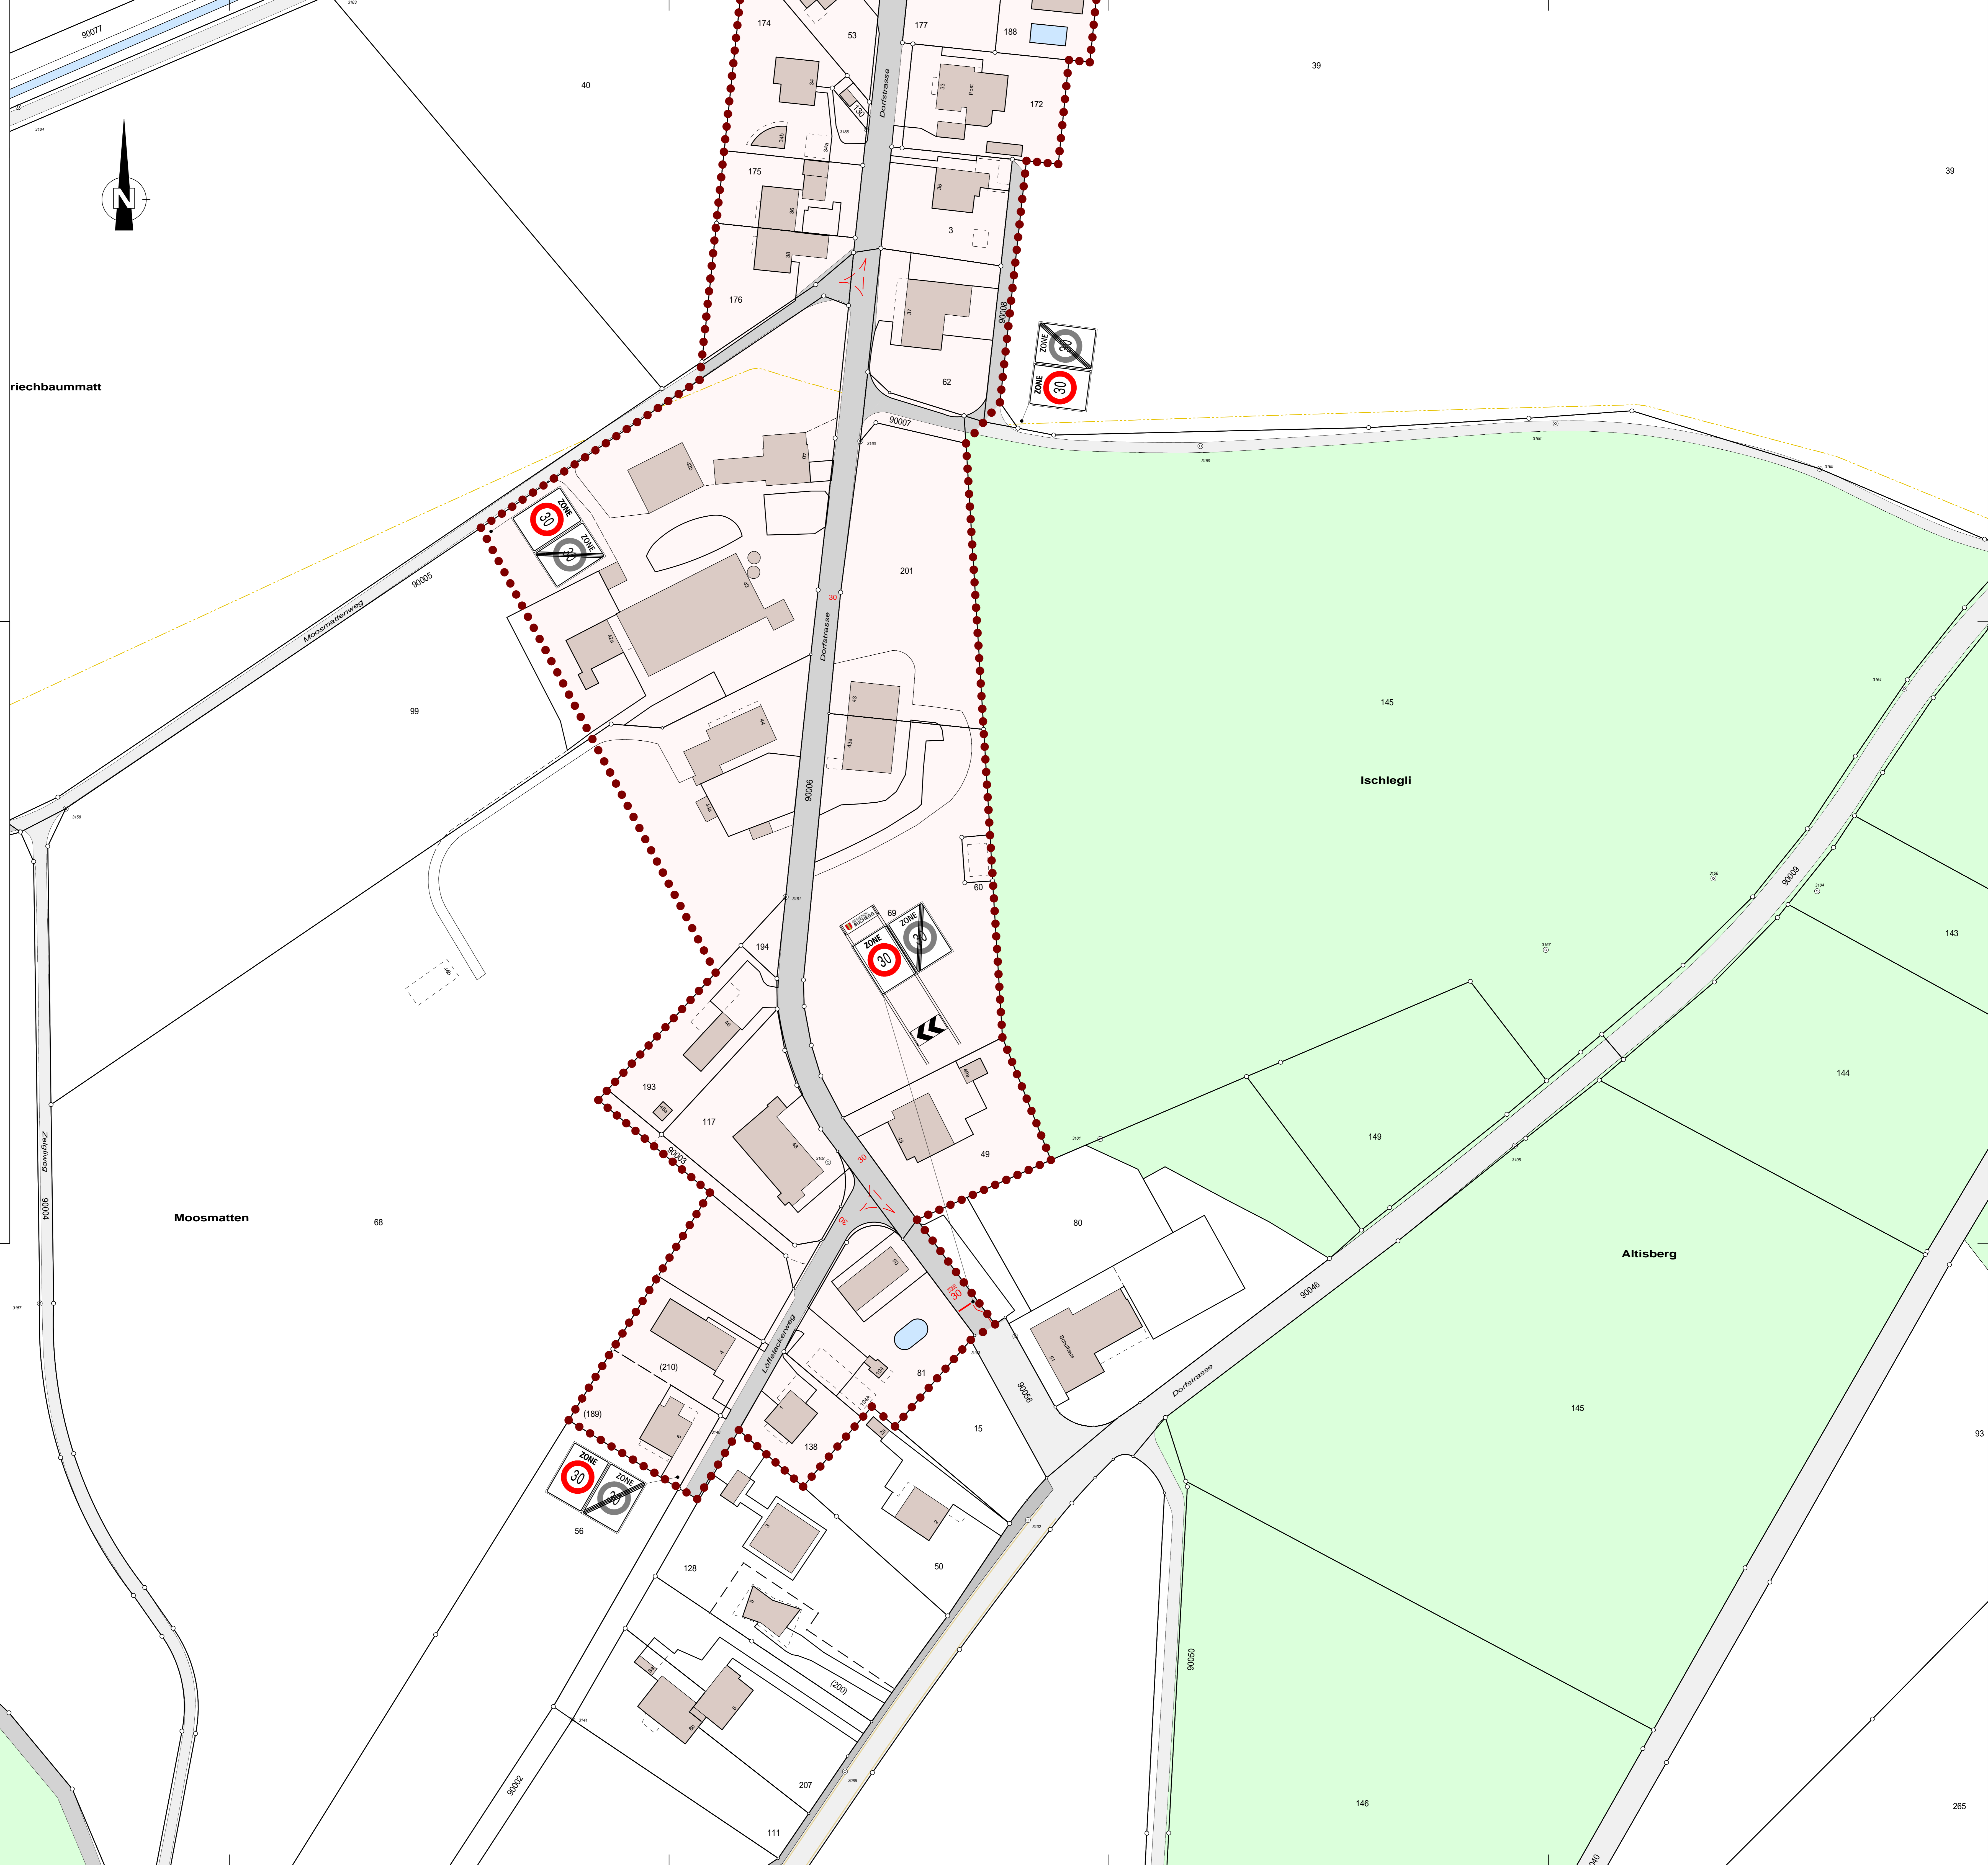

riechbaumatt

Moosmatten

Ischlegli

Altisberg